



PRENTAD: miðvikudagur, 8. júní 2022 13:14:39

Samþykkt þann
24. JÚNÍ 2022
Byggingarhlutráðinn í Hafnarfjörð
Kjartan Þynnadóttir

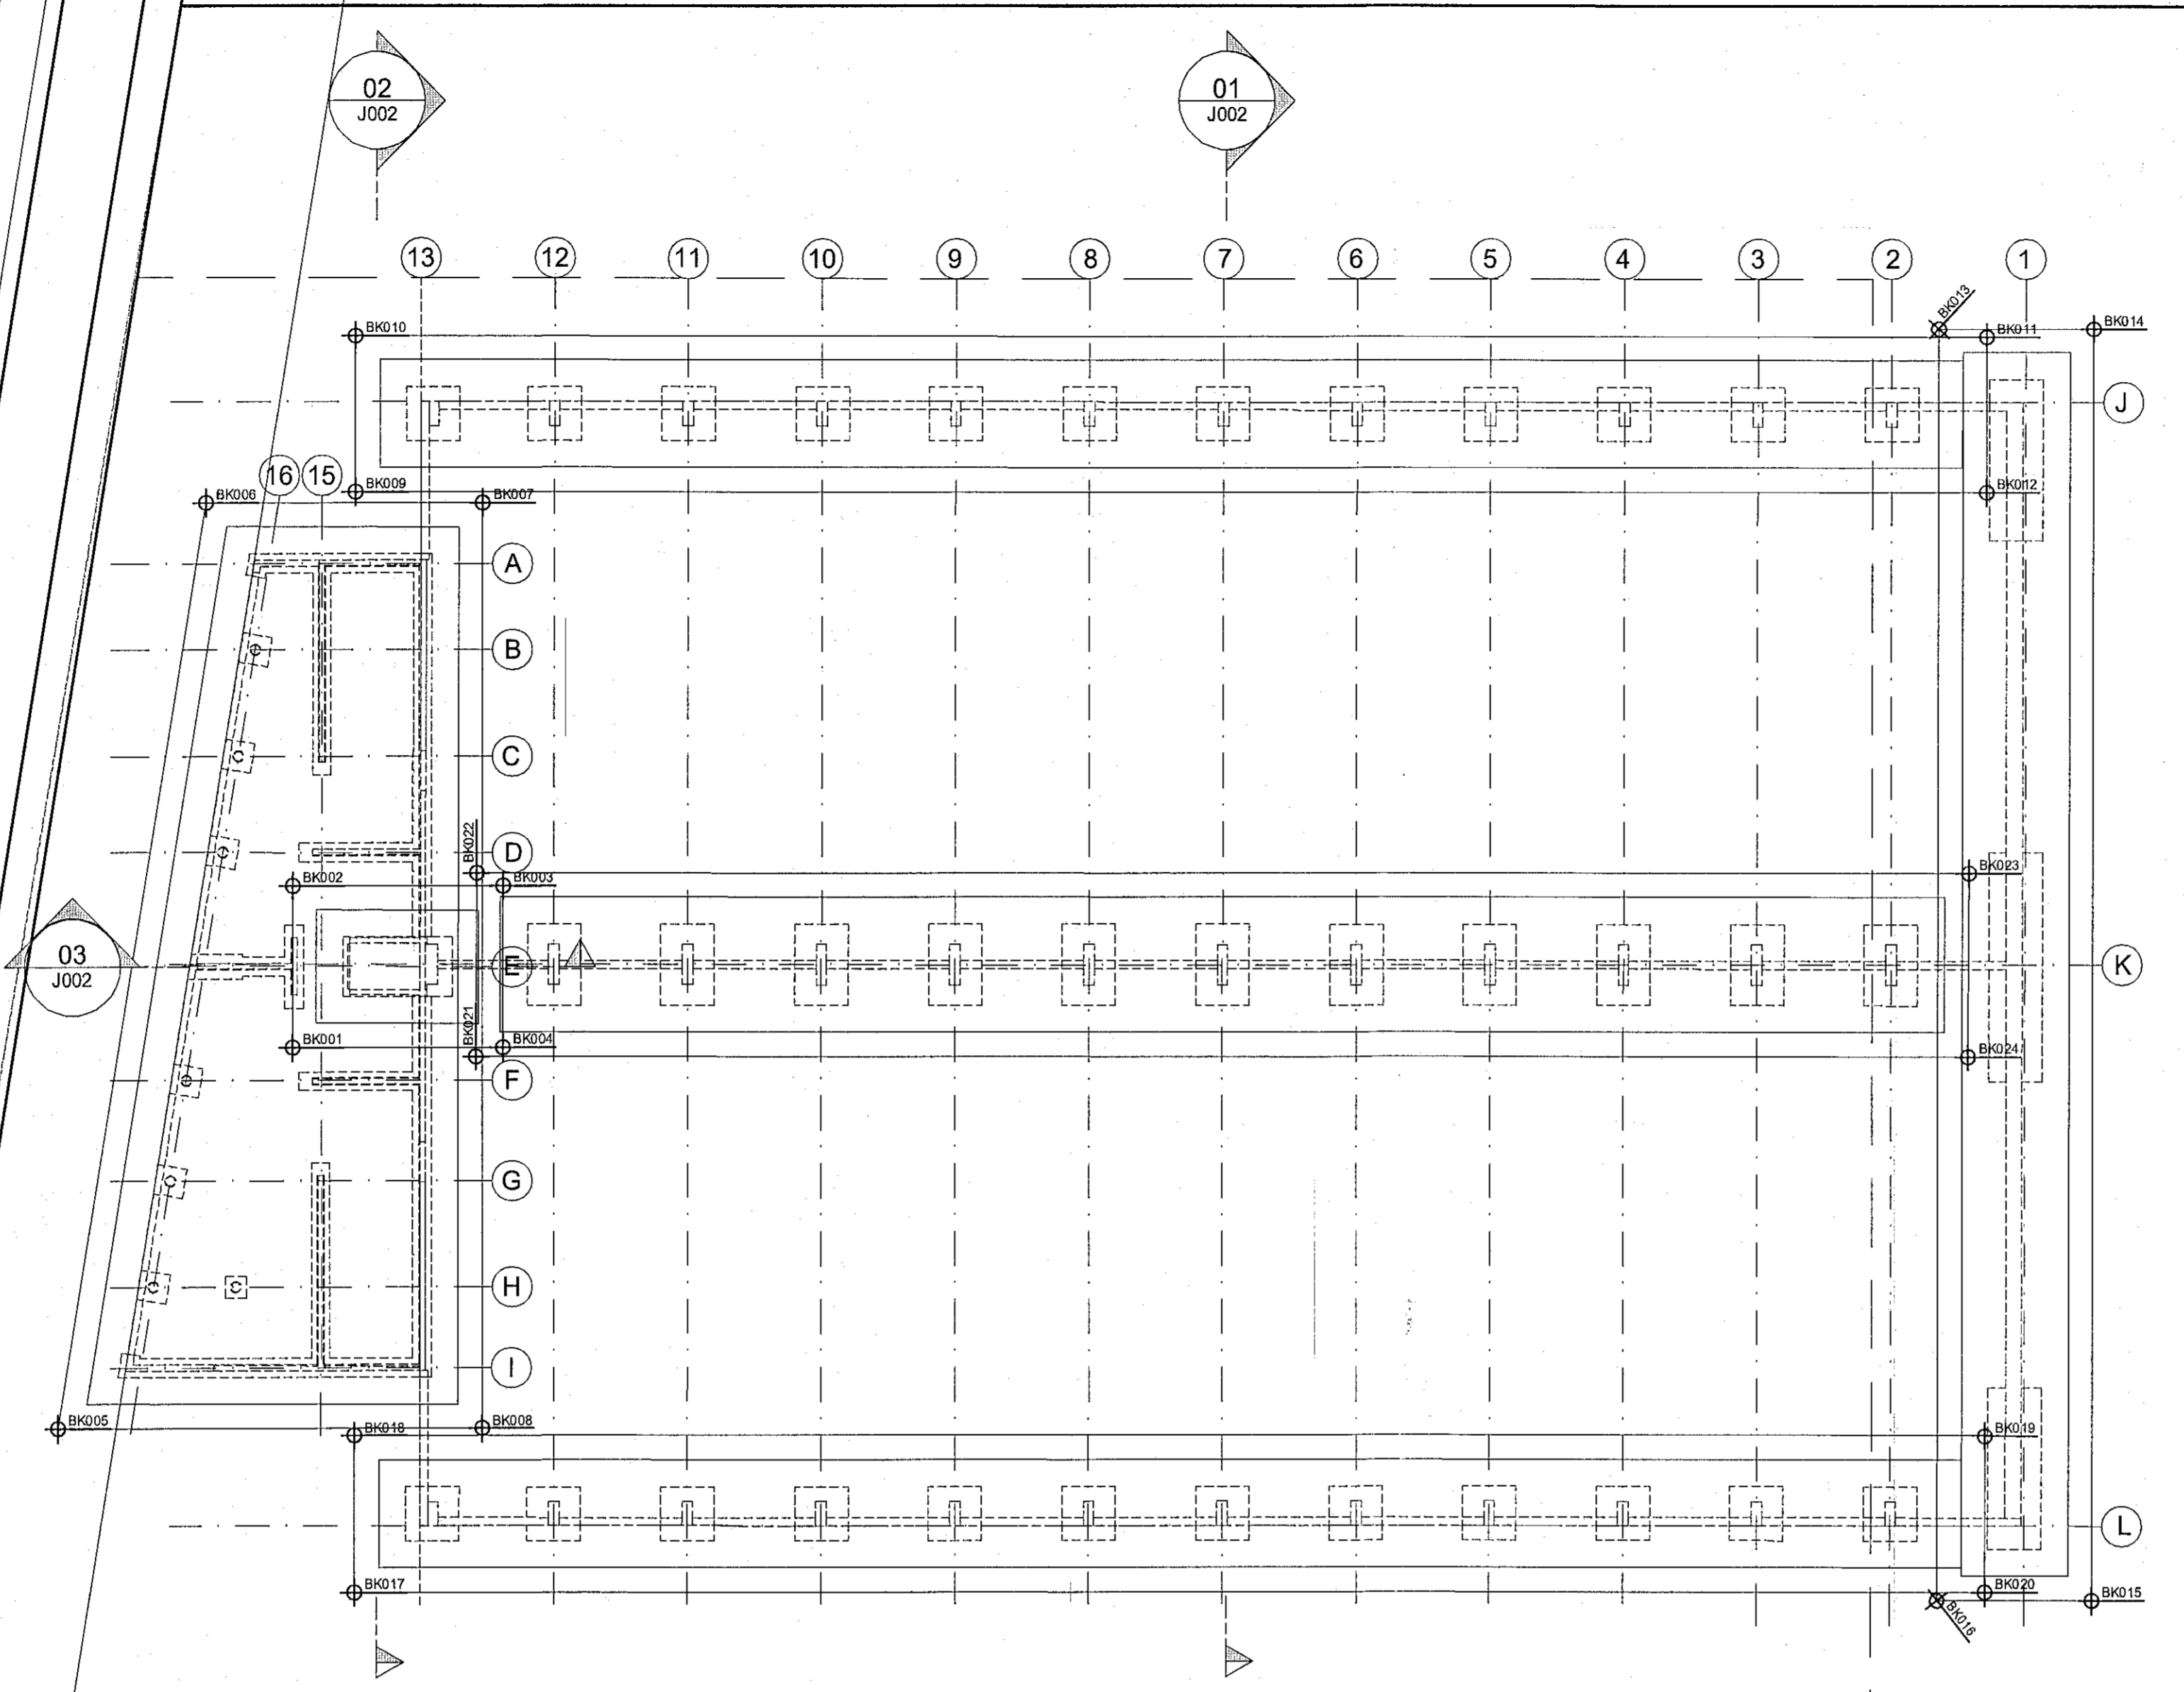

NR.	X	Y
BK001	354593,170	399139,618
BK002	354587,266	399140,684
BK003	354588,665	399148,430
BK004	354594,569	399147,363
BK005	354605,588	399128,502
BK006	354572,697	399140,025
BK007	354574,534	399150,195
BK008	354608,401	399144,078
BK009	354573,285	399145,588
BK010	354567,577	399146,619
BK011	354578,418	399206,628
BK012	354584,123	399205,597
BK013	354577,791	399204,912
BK014	354578,821	399210,619
BK015	354625,388	399202,209
BK016	354624,357	399196,501
BK017	354613,534	399138,319
BK018	354607,826	399139,349
BK019	354618,666	399199,358
BK020	354624,372	399198,328
BK021	354594,706	399146,322
BK022	354588,015	399147,531
BK023	354597,534	399202,442
BK024	354604,624	399201,234

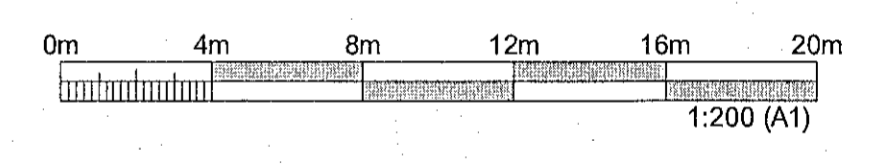

ÚTGÁFUFERILL					
ÚTG.	DAGS.	SKÝRINGAR	HANNAÐ	YFIRF.	SAMM.
01	08.06.2022	VERKTEIKNING	PBG	GG	VÖH

DAGS. UNDERSKRIFTAR F.H. MANNVIT (NAFN OG KT.)
 8.6.2022 MANNVIT hf.
 Vilmundur Ólafur Helgason
 Kt. 160282-7469 VÖH

DAGS. UNDERSKRIFTAR HÖNNUNARSTJÓRI (NAFN OG KT.)
 Steinn Þorkelsson

BYGGT Á AÐALUPPDRAUGHTUM ASK - DAGS. - 08.06.2021

HÖNNUÐUR

MANNVIT
 Undarvatni 6 203 Kópavogi Sími: 422 3000 Fax: 422 3001
 www.mannvit.is mannvit@mannvit.is Kt: 430572-0169

© ÖLL AFNOT OG AFRITUN TEIKNINGAR, AÐ HELTA EÐA HEILD, ER HÁÐ BSRPLEGULEYFINGARHÖFUNDNA.

HEITI VERKS
ÓSEYRARBRAUT 25
220 - HAFNARFJÖRÐUR

HEITI TEIKNINGAR
JARÐVINNA
GRUNNMYND

FRMÚTGÁFA 08.06.2022	MKV. 1:200	STÆRÐ A1
VERKNÖMUR 3.531.384	VERKHLUTI 000	TEIKNINGANÖMUR GDR-J001
		ÚTGÁFA 01

JARÐVINNA GRUNNMYND
1:200

01:15:06:64 - C:\Mannvit\315113_15_15\348\05\Jarðvinna\315148-000-GDR-J001.dwg