NORÐUR

Samþykkt þann 01. JÚNÍ 2023
Byggingarfulltrúinn í Hafnarfirði

Grunnmynd
Áfanga: 1 Kvarði: 1:100

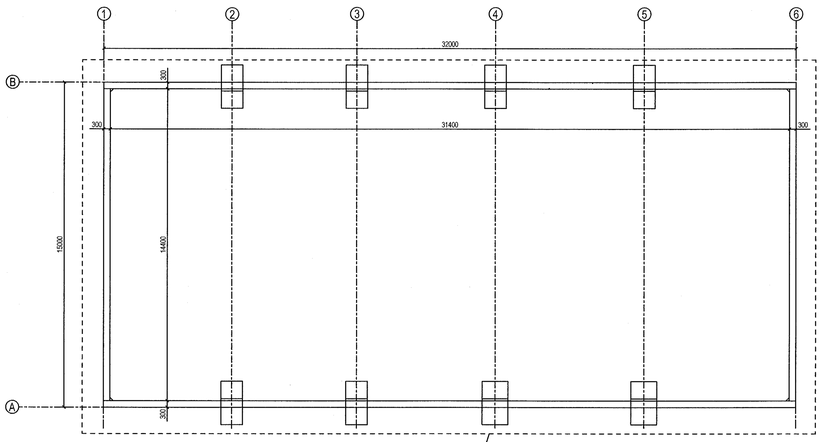

Teikning: SDR-1002

Grunnmynd
Áfanga: 2, Kvarði: 1:100

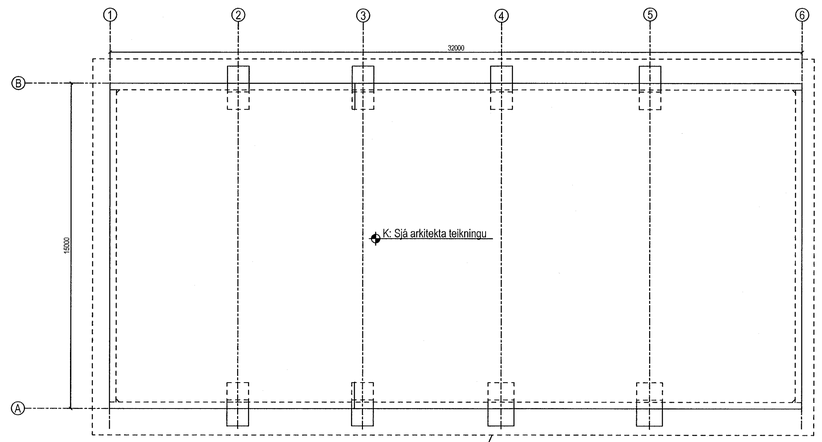

Teikning: SDR-1003

Grunnmynd
Áfanga: 3, Kvarði: 1:100

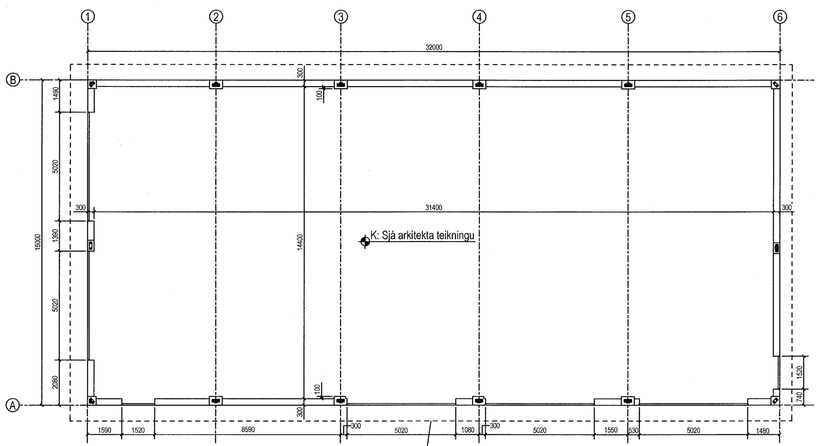

Teikning: SDR-1004

ÁLAGSFORSENDUR:

NOTÁLAG:
ÁLAGSTILHÖGUN ER Í SAMRÆMI VIÐ ÍST EN 1990:2002,
ÍST EN 1991-1-1:2002 OG ÞJÓÐARVIÐAUKA STAÐLARÁÐS ÍSLANDS

ÞÖK: . . . . . 0,4 kN/m²

GÓLF . . . . . 5,0 kN/m²

VINDÁLAG:
VINDÁLAG REIKNAST SAMKVÆMT ÍST EN 1991-1-4:2005, ÁSAMT ÞJÓÐARVIÐAUKA STAÐLARÁÐS ÍSLANDS.

GRUNNGILDI VINDHRAÐA ER 36,0 m/s ÁSAMT TILHEYRANDI FORMSTUÐLUM.
HRÝFISFLOKKUR (TERRAIN CATEGORY) 0
VIÐMIÐUNARHÆÐ HÚSS ER h = 4,45m
FORMSTUÐLAR INNRA VINDÁLAGS ERU c_{pi} = +0,2/-0,3

SNJÓÁLAG:
SNJÓÁLAG REIKNAST SAMKVÆMT ÍST EN 1991-1-3:2003, ÁSAMT ÞJÓÐARVIÐAUKA STAÐLARÁÐS ÍSLANDS.

GRUNNGILDI SNJÓÁLAGS ER 2,1 KN/m² (SVÆÐI 1)

JARÐSKJÁLFTAÁLAG:
JARÐSKJÁLFTAÁLAG REIKNAST SAMKVÆMT ÍST EN 1998-1:2004, ÁSAMT ÞJÓÐARVIÐAUKA STAÐLARÁÐS ÍSLANDS.

HÖNNUNARHRÖÐUN ER 0,2g, MIKILVÆGISFLOKKUR I, OG JARÐVEGSFLOKKUR A.

GRUNDUN:
GRUNDUN SAMKVÆMT ÍST EN 1997-1:2004 ÁSAMT ÞJÓÐARVIÐAUKA STAÐLARÁÐS ÍSLANDS.

GRUNDAÐ ER Á VEL ÞJAPPAÐRI FYLLINGU.
MESTA ÁLAG Á UNDIRSTÖÐU ER MINNA EN 0,2 MN/m²

0 2000 4000 6000 8000 10000
1:100

1. ÖLL MÁL ERU Í [mm].
2. ALLAR HÆÐIR ERU Í [m].
   (HÆÐ OFAN Á EFRI PLÖTU=SJÁ TEIKNINGAR ARKITEKTS).
3. SKÝRINGAR:
   K - KÓTI,
   c/c- MIÐJA Í MIÐJU,
   L - LENGD.
4. STEINSTEYPA: C30/37, ÁREYTISFLOKKUR XC2.
5. STEYPUHULUR 25mm NEMA 35mm Á BOTN UNDIRSTAÐA
6. GÓT OG STAÐSETNING PEIRRA SKAL VERA SAMKV. TEIKNINGUM ARKITEKTS.
7. VATNSHALLI AÐ NIÐURFÖLLUM SKAL VERA SAMKV. VATNSHALLAPLANI ARKITEKTS.

ÚTGÁFUFERILL

ÚTG.	DAGS.	SKÝRINGAR	HANNAÐ	YFIRF.	SAMÞ.
01	02.06.2023	VERKTEIKNING	VÖH	ÁSI	VÖH

DAGS. ÚNDIRSKRIFTAR: 01. JÚN. 2023
F.h. MANNVIT hf. SIGNER: Valdimar Örn Hólmsteinsson Kt. 160282-7469
DAGS. ÚNDIRSKRIFTAR: 2.6.2023
SAMÁBYRGÐARÖNNUÐUR / HÖNNUNARSTJÓRNANDI KT.: ARKUTG
BYGGT Á ÁÐALUPPDRÁTTUM - DAGS.: 01.01.2023 - ÚTGÁFA:

HÖNNUÐUR
MANNVIT
Urðarhvarfi 6 203 Kópavogi Sími: 422 3000 Fax: 422 3001
www.mannvit.is mannvit@mannvit.is Kt. 430572-0169

© ÖLL AFNOT OG AFRITUN TEIKNINGAR, AÐ HLUTA EÐA HELD, ER HÁÐ SKRIFLEGU LEYFI HÖFUNDA.

HEITI VERKS
Steinholt 7
Golfklúbburinn Keilir, Vélageymsla
220, Hafnarfjörður

HEITI TEIKNINGAR
BURÐAVIRKI
UNDIRSTÖÐUR
GRUNNMYND/SNIÐ

FRUMÚTGÁFA	MKV.	STÆRÐ
02.06.2023	1:100	A1

VERKNÚMER	VERKHLUTI	TEIKNINGANÚMER	ÚTGÁFA
0.004.700	000	SDR-1001	01

PRENTAÐ: fös.júní.2, ár 2023 13:26:32 eginlist
Teikning/skrá: C:\Users\vo0040\004.7000\v000\verktaefur\revit\Teikningar\Burðarvirki_Undirstöður_Sérteikn - Yfirlitsmynd.dwg