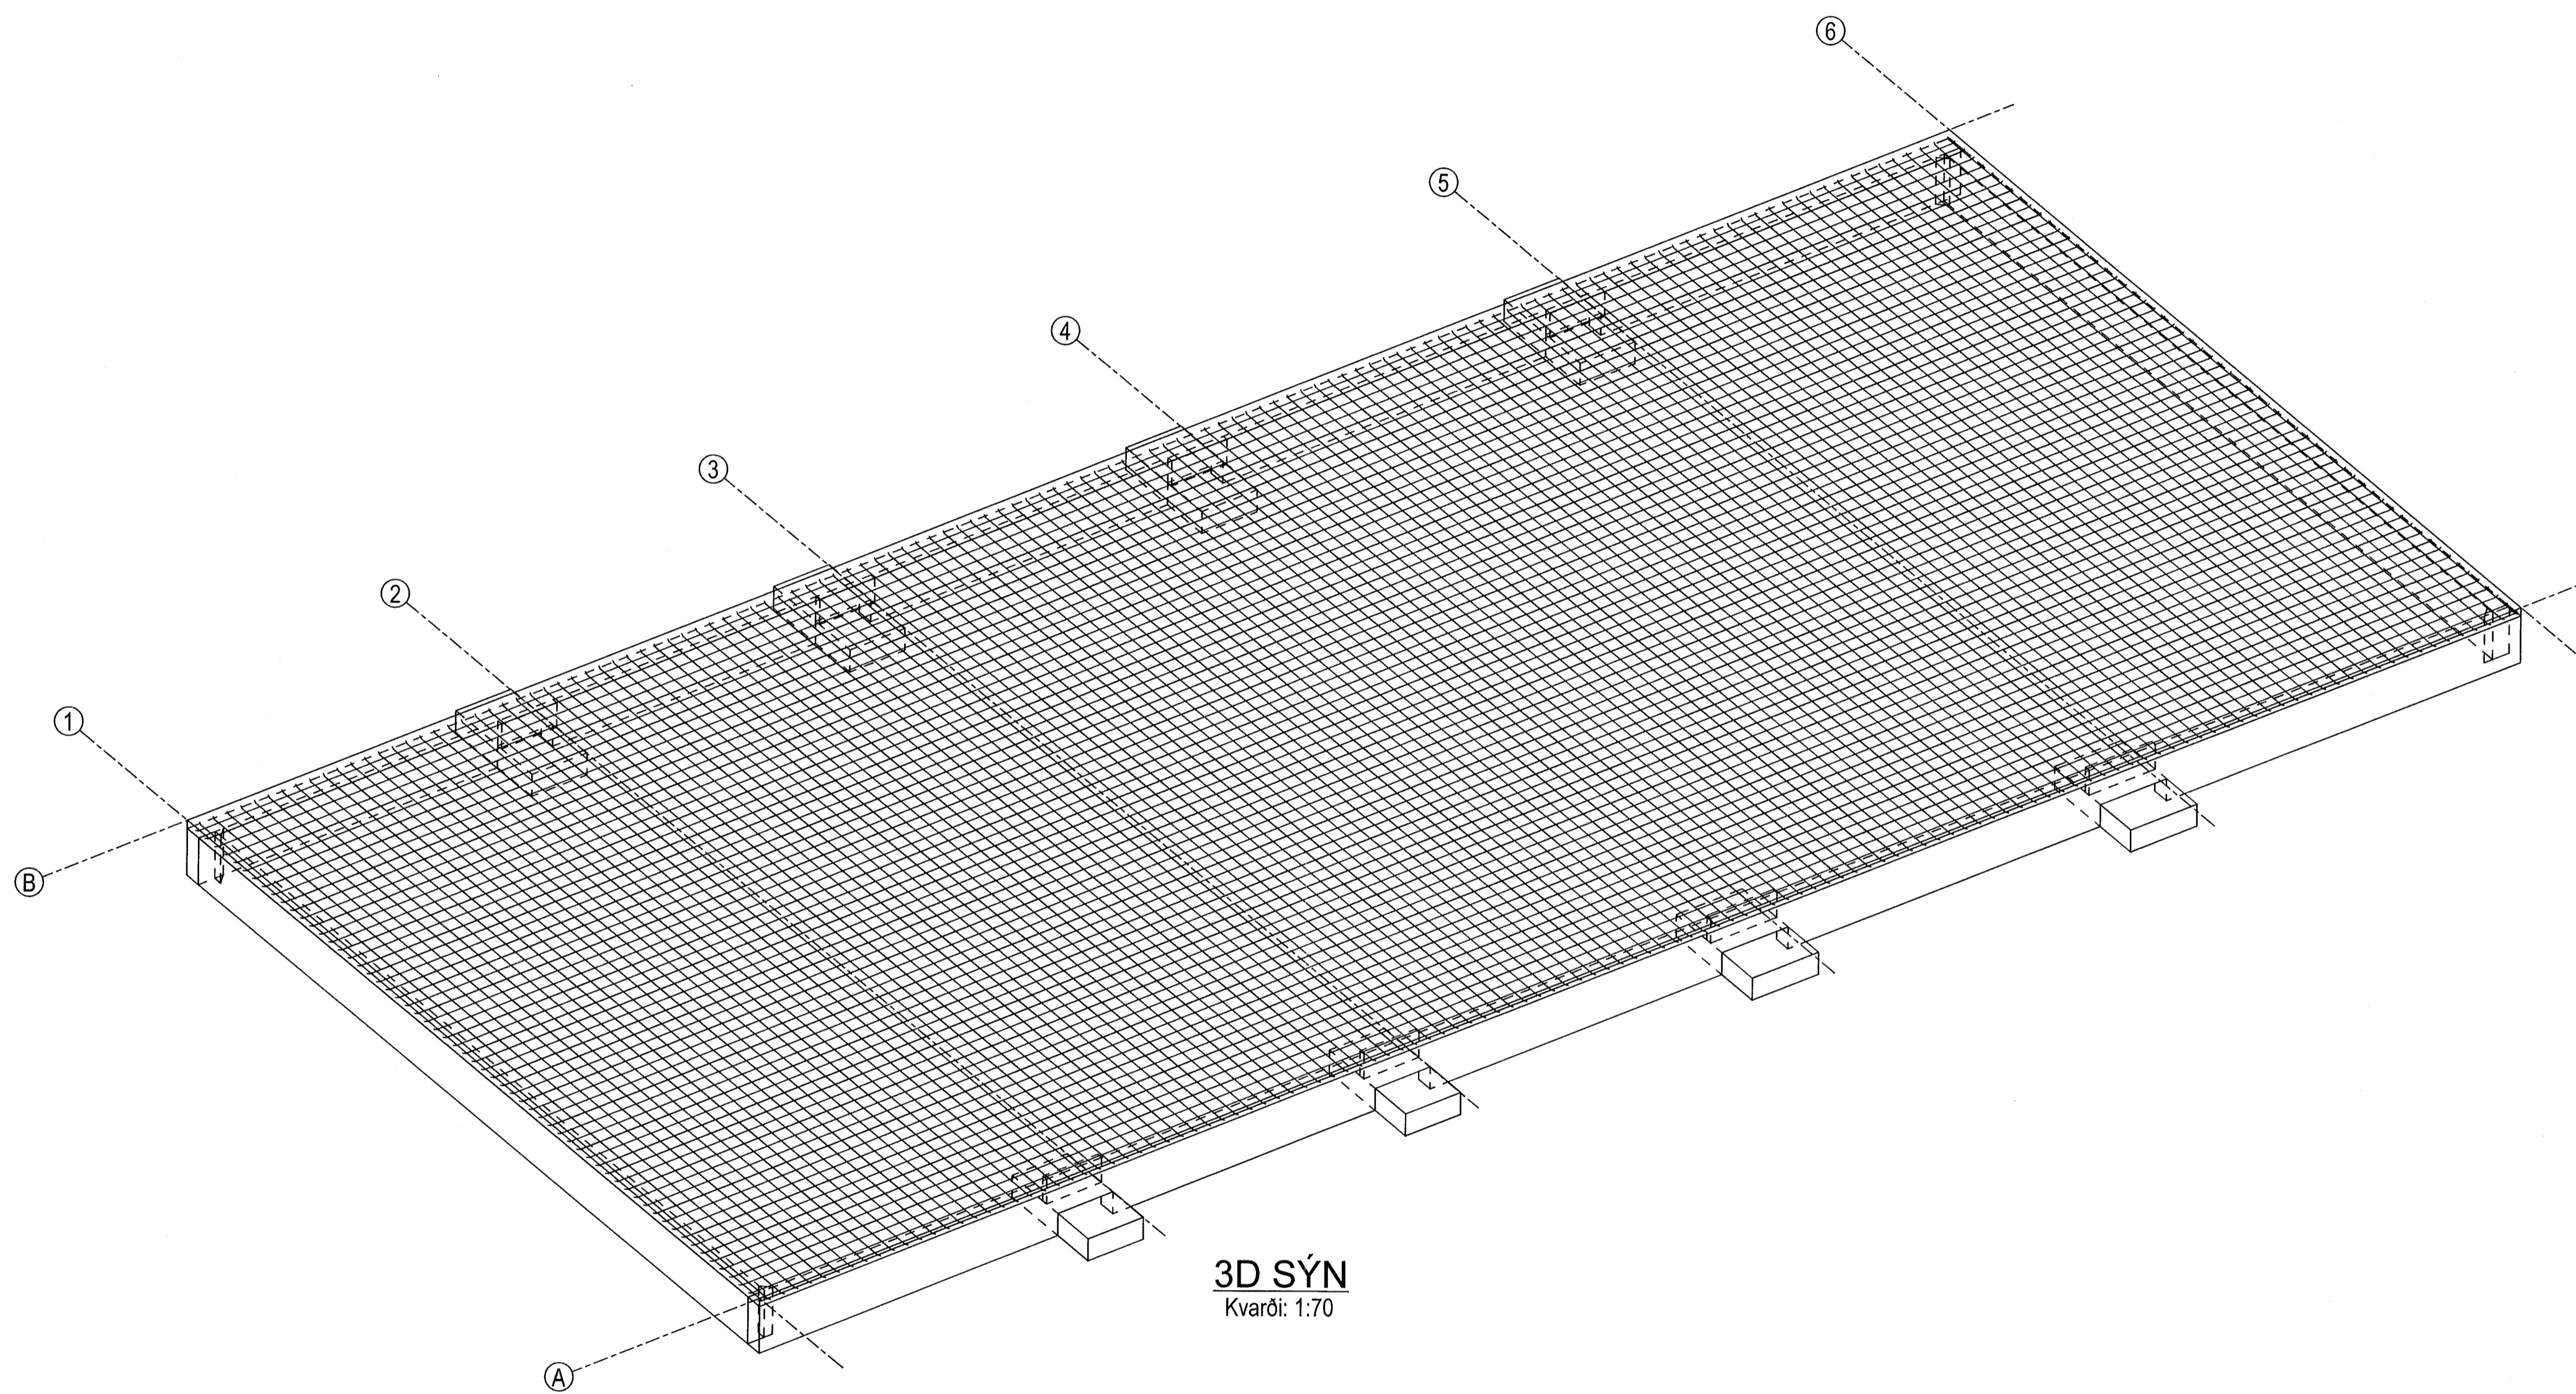


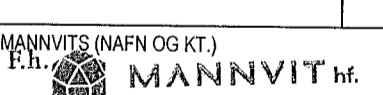
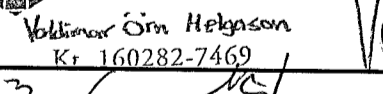
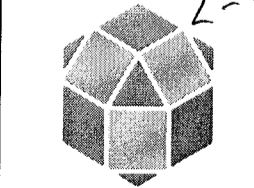
PRENTAD: föstudagur, 2. júní 2023 13:30:24

JÄRNALISTI							
KENNIR	ÞVERMÁL	FJÖLDI	STÁLGRÆÐI	LENGD STK	Kg/stk	ÞYNGD	LOGUN
rb/100	10	128	B500NC	14950	9,22	1180,7	14950
rb/101	10	60	B500NC	31950	19,71	1182,8	31950
					SAMTALS: 2363,5		

Samþykkt þann
01. JUNÍ 2023
Byggingarfulltrúinn í Hafnarfirði
Selmin Þorvaldsson



3D SÝN
Kvarði: 1:70

ÚTGÁFUFERILL					
ÚTG.	DAGS.	SKÝRINGAR	HANNAÐ	YFIRF.	SAMB.
01	02.06.2023	VERKTEIKNING	VOH	ÁSI	VOH
DAGS. UNDIRSKRIFTAR		F.H. MANNVITS (NAFN OG KT.)			
02 JUN 2023		 MANNVIT hf. Vöðvarar Ólafur Helgason Kr. 160282-7469			
HÖNNUÐUR		2-5-2023 			
		MANNVIT Úrdarhvarfi 6 203 Kópavogi Sími: 422 3000 Fax: 422 3001 www.mannvit.is mannvit@mannvit.is Kt: 430572-0169			
© ÖLL AÐNOT OG AFRITUN TEKNINGAR, AD HLUATA EÐA HEILD, ER HÁÐ SKOÐLEGGU LEYFTI HÖFUNDNA.					
HEITI VERKS					
Steinholt 7 Golfklúbburinn Keilir, Vélagæymsla 220, Hafnarfjörður					
HEITI TEKNINGAR					
BURÐARVIRKI UNDIRSTÖÐUR JÄRNABINDING/SKÝRINGAR					
FRUMÚTGÁFA		MKV.		STÆRÐ	
02.06.2023		1:70		A1	
VERKNUMER		VERKHLUTI		TEKNINGANUMER	
0.004.700		000		SDR-1006	
				UTGÁFA	
				01	

TOLUSKRÁ: C:\Mannvit\000440.004\700\0\05\Verkefni\Búnaðarvirkni\230119-CF-06_04 - Búnaðarvirkni_Bonapas - Jarnabinding_Skyringar.dwg