


Byggingarlausnir í Hálfarfrói
 Sveinbjörn Hinriksson
 1. Júlí 2023

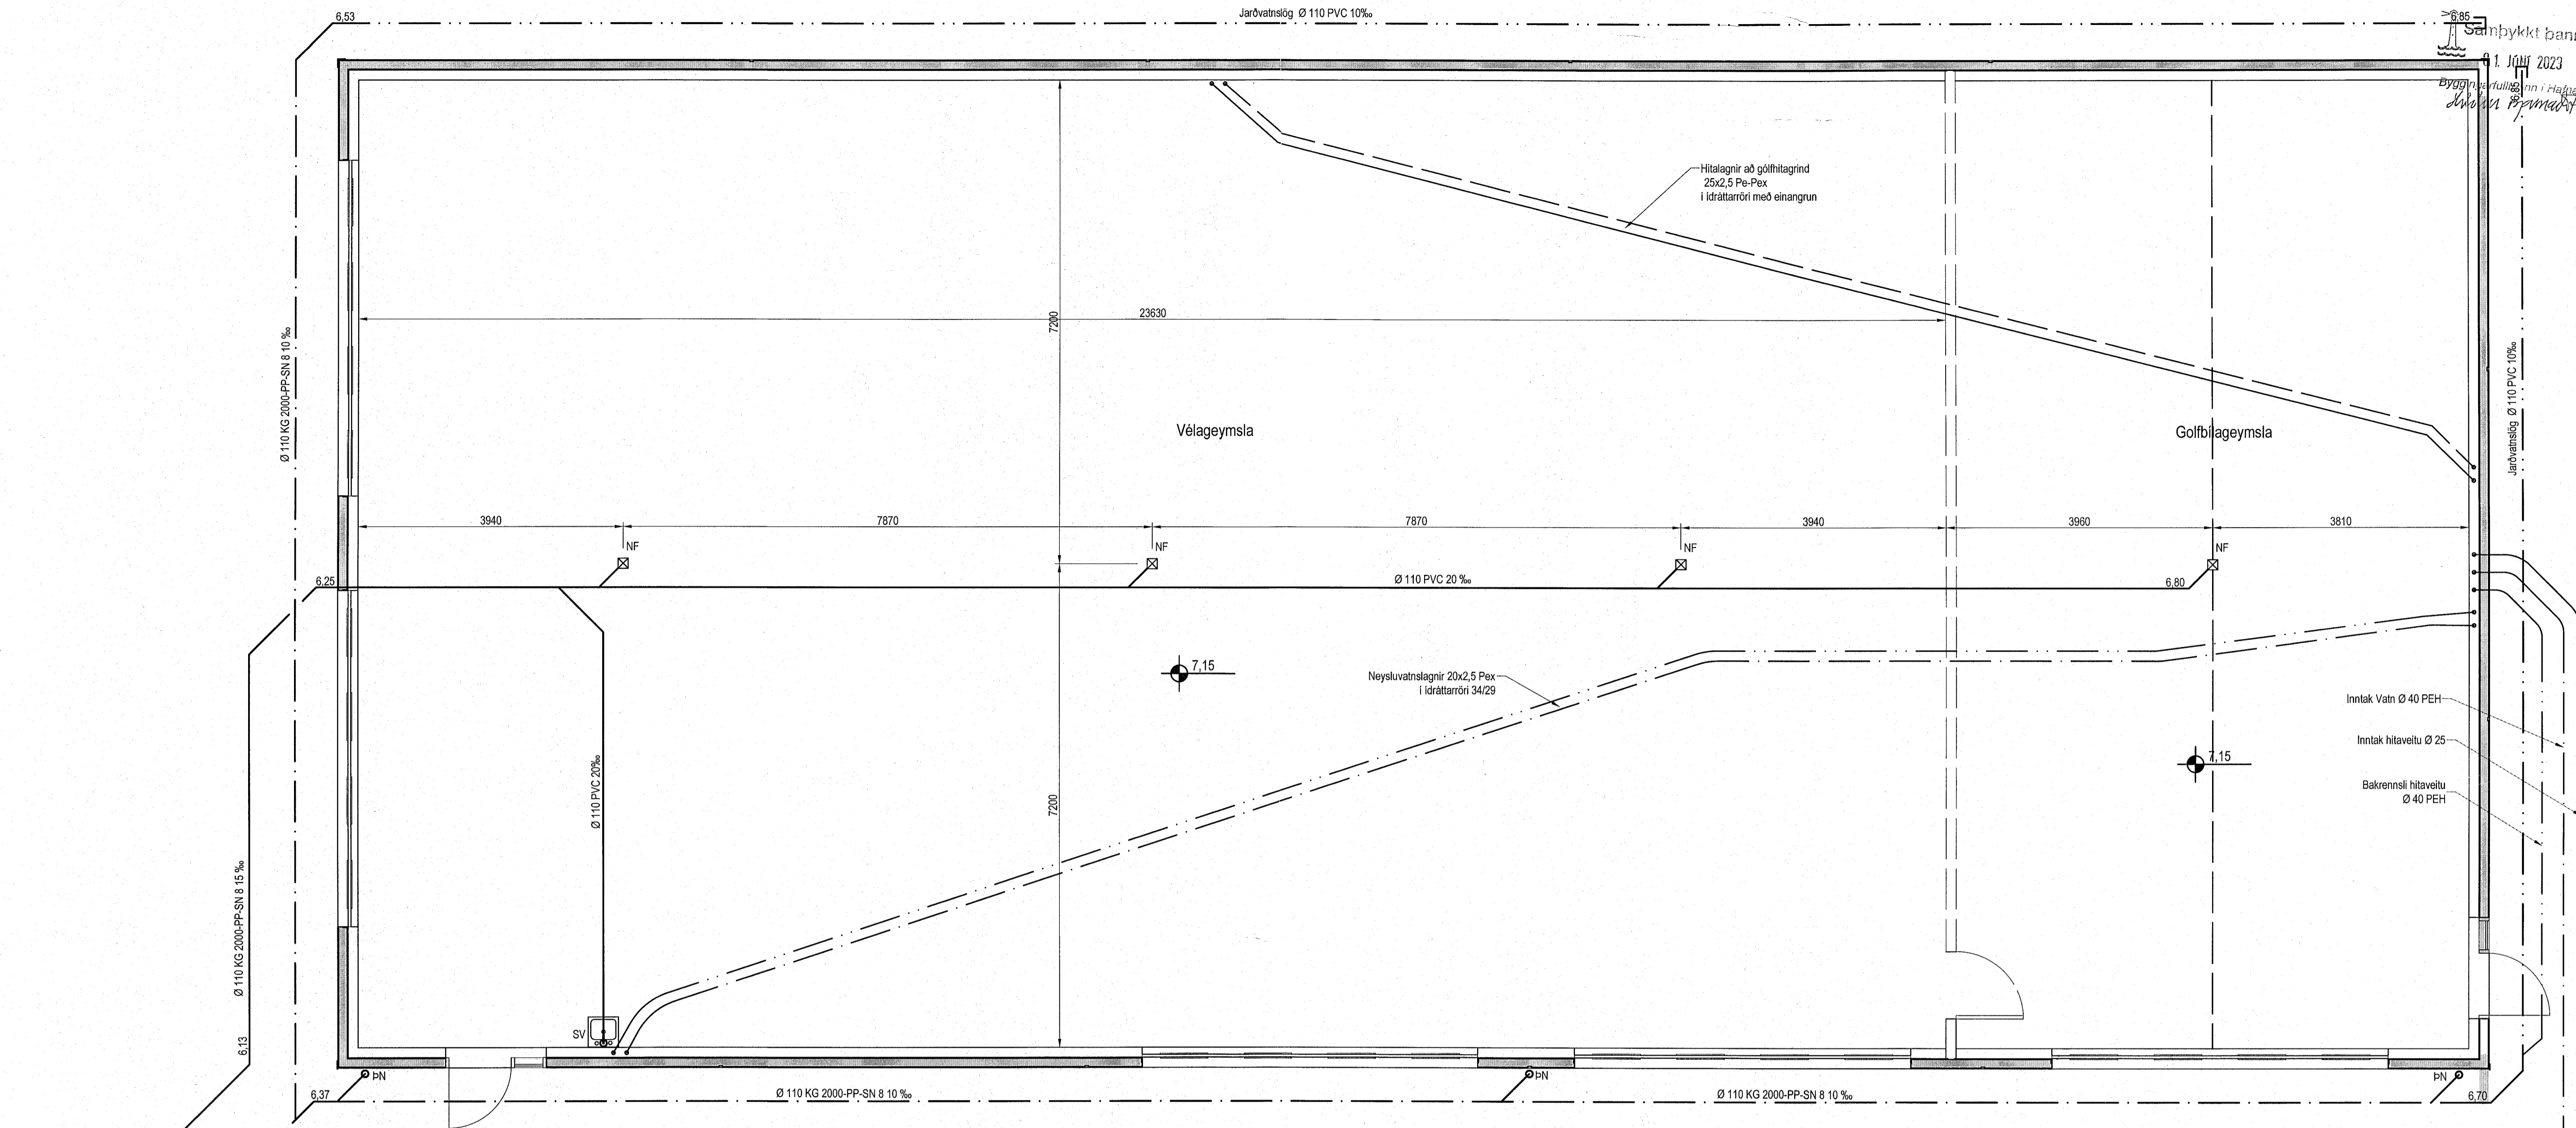


Grunnlagnir, Grunnmynd, 1:50

Tákn fyrir lagnir

Skotlagn	VS Vatnssalerni
Regnvatnslagn	HL Handlaug
Jardvatnslagn	BK Bækur
Jardvatns+Regnvatnslagn	SB Steypibað
Neysluvatn	EV Elduvaskur
Bakrennsli Hitaveitu	PV Þvottavél
	SV Skolvaskur
	GNF Gagnumstremisniðurfali
	NF Niðurfali
	FP Falþipa
	ÞN Þakniðurfali

SKÝRINGAR

Frávætlagnir undir botnplötu og utan með húsi skulu vera úr PVC.
 Grafala skal fyrir lögnum í fullþjappað fyllingaefti.
 Undir og umhverfis röfn skal vera minnst 150 mm sandlag. Lagnir skulu liggja á belgnum ekki á múfum.
 Skeyta skal rör með þri gerðum þéttþringjum.
 Þess skal gætt að rör gæli þanist eðlilega.

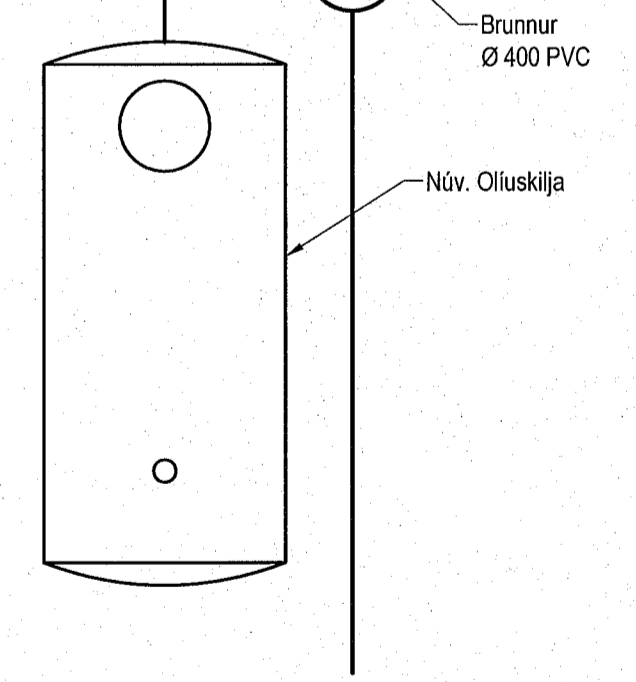

Utgáfa	Breyting	Dagsetning	Hannað
Sveinbjörn Hinriksson Byggingateknifræðingur Kl. 160851-2529 Brekkugötu 8 Hafnarfrói Sími: 555-4008, 881-9851 Netfang: sveinhj@seinnet.is		Staður Steinholt 7 Golfklúbburinn Keilir, Vélageymsla Skýring Grunnlagnir	
Hannað / Teiknað	Kvarði	Dagsetning	Verknr. / Teikn.nr.
<i>Sveinbjörn Hinriksson</i>	1:50	19.5.23	03-23 / 2-01

2-5-2023
Sveinbjörn Hinriksson