

Grunnmynd - 2. hæð  
M 1:50

**Skýringar**  
Almennt:  
Skorið er ofan við gólfplötu og horft niður. Veggir ofan plötu eru sýndir með heilum línunum, veggir og bitar neðan plötu eru sýnd með brotum línunum.  
Öll mál eru í millimetrum. Allir kótar eru í metrum  
**Mál á steinsteypu koma fram á teikningum arkitekta og skal sannreyna málsetningar á burðarvirkeis-teikningum við þær.**  
Tilvísanir í teikningar:  
B\_A\_XX\_01 Alm. skýringar - Fors. og grundun  
Sjá einnig teikningar lagnahönnuða og raflagnahönnuða vegna úrtaka, gata og innsteypra hluta.  
**Tákni á sniðum**  
sbl. Táknað að sníð sé sambærilegt, frávik nánar tilgreint á sníðteikningu.  
spm. Táknað að sníð sé spegilmynd  
\* Táknað að stefna járna nær brún plötu á sníði sé frábrugðin stefnu járna á sníði án stjörnu merkingar.

**Steinsteypa**  
Kröfur til steinsteypu og steypugerð byggingarhluta koma fram á almennu skýgingarblaði, B\_A\_XX\_01


**Bending platna**  
Járn í efri brún plötu eru sýnd með heilum línunum. Járn í neðri brún plötu eru sýnd með brotum línunum. Sýnd er grunnbending platna er leggst samfellt yfir alla plötuna. Til viðbótar kemur bending sýnd sérstaklega á grm. eða á sniðum.  
Sé staðsetning járna ekki sýnd á grunnmynd skal miðjusetja þau yfir ásetu (vegg eða súlu). Eða mitt á milli áseta.



**Einbýlishús**  
Hlíðarbraut 10  
220 Hafnarfjörður

Burðarvirki  
2. hæð  
Grunnmynd

TEIKNUNÖMUR	BLADSTJERIÐ	HANNAÐ	YF
23-003	A1	TEIKNAB:	HA
B_G_01_01		YFIRFARID:	HA
DAGS	MELKVAREI	ÚTGÁFA	
06.06.2023	1:50	A	

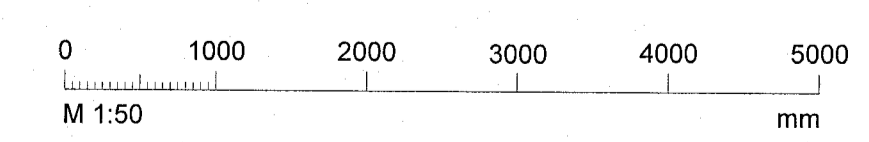

Útgáfa og teikning: J. Friðriksson  
Höfundur: Jóhann Friðriksson kt. 160777-4438  
Hönnunarsíða: [Signature]