

Lárétt gat.
 Stærð gefin í millimetrum.
 Hæðarkóti í neðri brún, gefin í metrum.

Grunnmynd - Sökkjar
M 1:50

Skýringar

Almennt:
Skorið er ofan við gólfplötu og horft niður. Veggir ofan plötu eru sýndir með heilum línum, veggir og bitar neðan plötu eru sýnd með brotnum línum.

Öll mál eru í millimetrum. Allir kótar eru í metrum
Mál á steinsteypu koma fram á teikningum arkitekta og skal sannreyna málsetningar á burðarvirkisteikningum við bær.

Tilvísanir í teikningar
B_A_XX_01 Alm. skýringar - Fors. og grundun

Sjá einnig teikningar lagnahönnuða og raflagnahönnuða vegna úrtaka, gata og innsteypra hluta.

- Tákn á sniðum**
- sbl. Táknar að snið sé sambærilegt, frávik nánar tilgreint á sniðteikningu.
 - spm. Táknar að snið sé spegilmynd
 - Táknar að stefna járna nær brún plötu á sniði sé frábrugðin stefnu járna á sniði án stjörnu merkingar.

Steinsteypa
Kröfur til steinsteypu og steyperuð byggingarhluta koma fram á almennu skýringarblaði, B_A_XX_01


Bending platna
Járn í efri brún plötu eru sýnd með heilum línum. Járn í neðri brún plötu eru sýnd með brotnum línum. Sýnd er grunnbending platna er leggst samfellt yfir alla plötuna. Tí viðbótar kemur bending sýnd sérstaklega á grm. eða á sniðum.
Sé staðsetning járna ekki sýnd á grunnmynd skal miðjusefja þau yfir ásetu (vegg eða súlu). Eða mitt á milli áseta.



Einbýlishús
Hlíðarbraut 10
220 Hafnarfjörður

Burðarvirki
Grunnmynd
Sökkjar

TEIKNNÚMÉR	BLAÐSTJERI	HANNAÐ	JF
23-003	A1	TEIKNAD	HA
B_G_-1_01		YRFRARID	HA
DAGS	MEIKNVARI	ÚTGÁFA	
06.06.2023	1:50	A	

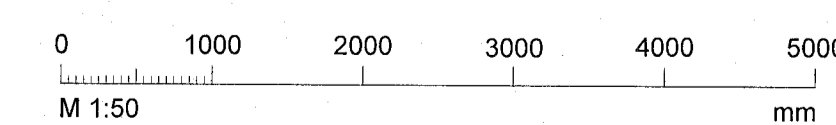

Dagsetning aðaluppdráttar:
Hönnuður: Jóhann Fríðriksson kt. 160777-4439
Hönnunarskipari: