


Útg.	Dags.	Skýring	Br. af:	Yfirf.
A	06.06.2023		AG	BK

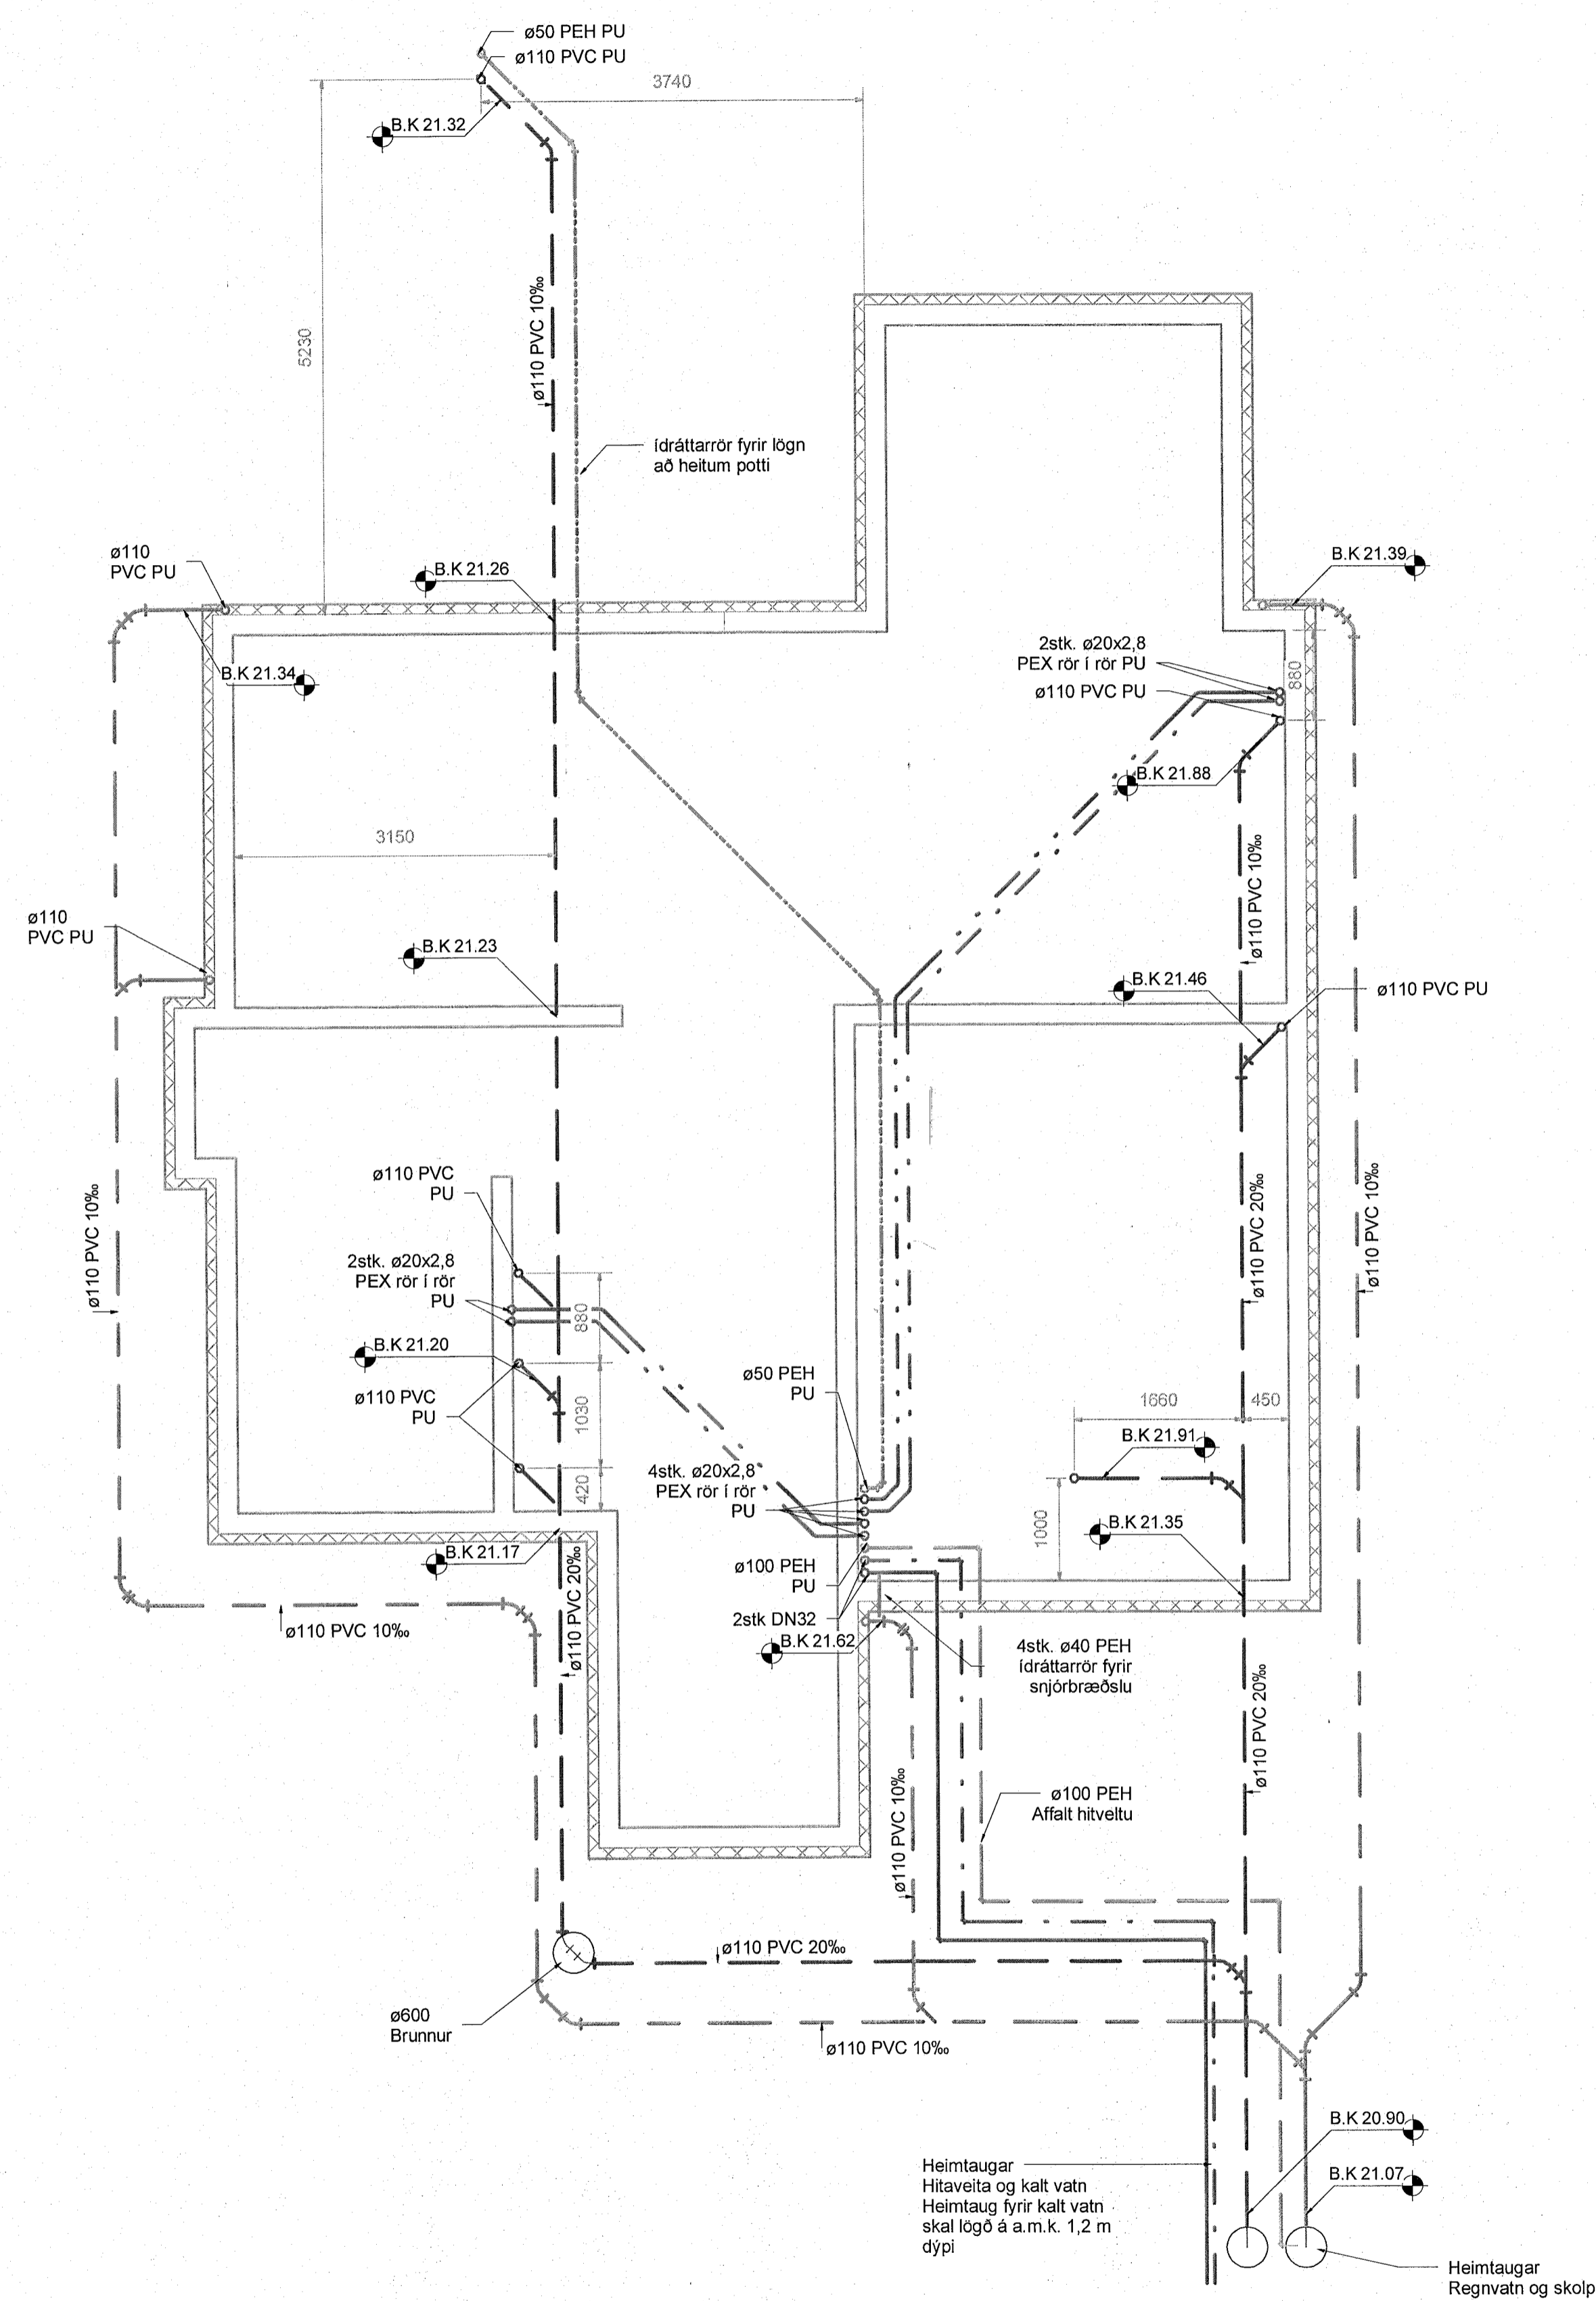

Lagnir í jörðu skýringar

- Frárennsli skólþ
- Frárennsli regnvatn
- - - Frárennsli dren
- Hitakerfi framrás
- - - Hitakerfi bakrás
- - - Neysluvatn heitt
- - - Neysluvatn kalt

Ómerktur hringur táknar að lagn færast upp eða niður innan hæðar.
Hringur merktur PU, PN eða PU/PN táknar að lagn færast upp eða niður á milli hæða.
B.K. Botnkóti

Skólplagnir eru ø110 PVC lagðar í 20% nema annað sé tekið fram.

Regnvatnslagnir eru ø110 PVC lagðar í 10% nema annað sé tekið fram.

Drenlagnir eru ø110 PVC gataðar lagðar í 5% nema annað sé tekið fram.



Einbýlishús
Hlíðarbraut 10
220 Hafnarfjörður

Lagnir og loftfræsing
Frárennsli, hitakerfi og neysluvatn
Grunnmynd, Lagnir í jörðu

TEKNIKÖMUR	BLAÐSTÆRD	HANNAÐ:	AG
23-003	A1	TEKNAÐ:	AG
L_F_-1_00		YFIRFARÐ:	BK
DAGS:	MÆLIKVARÐI	ÚTGÁFA	
06.06.2023	1:50	A	

Dagsetning áðaluppdráttar:

Höfundur: Almar Gunnarsson kt. 170388-3489

Hönnuansjóti