


Sambýkkt þann
21. júní 2023
Staðlaðri í Hafnarfirði

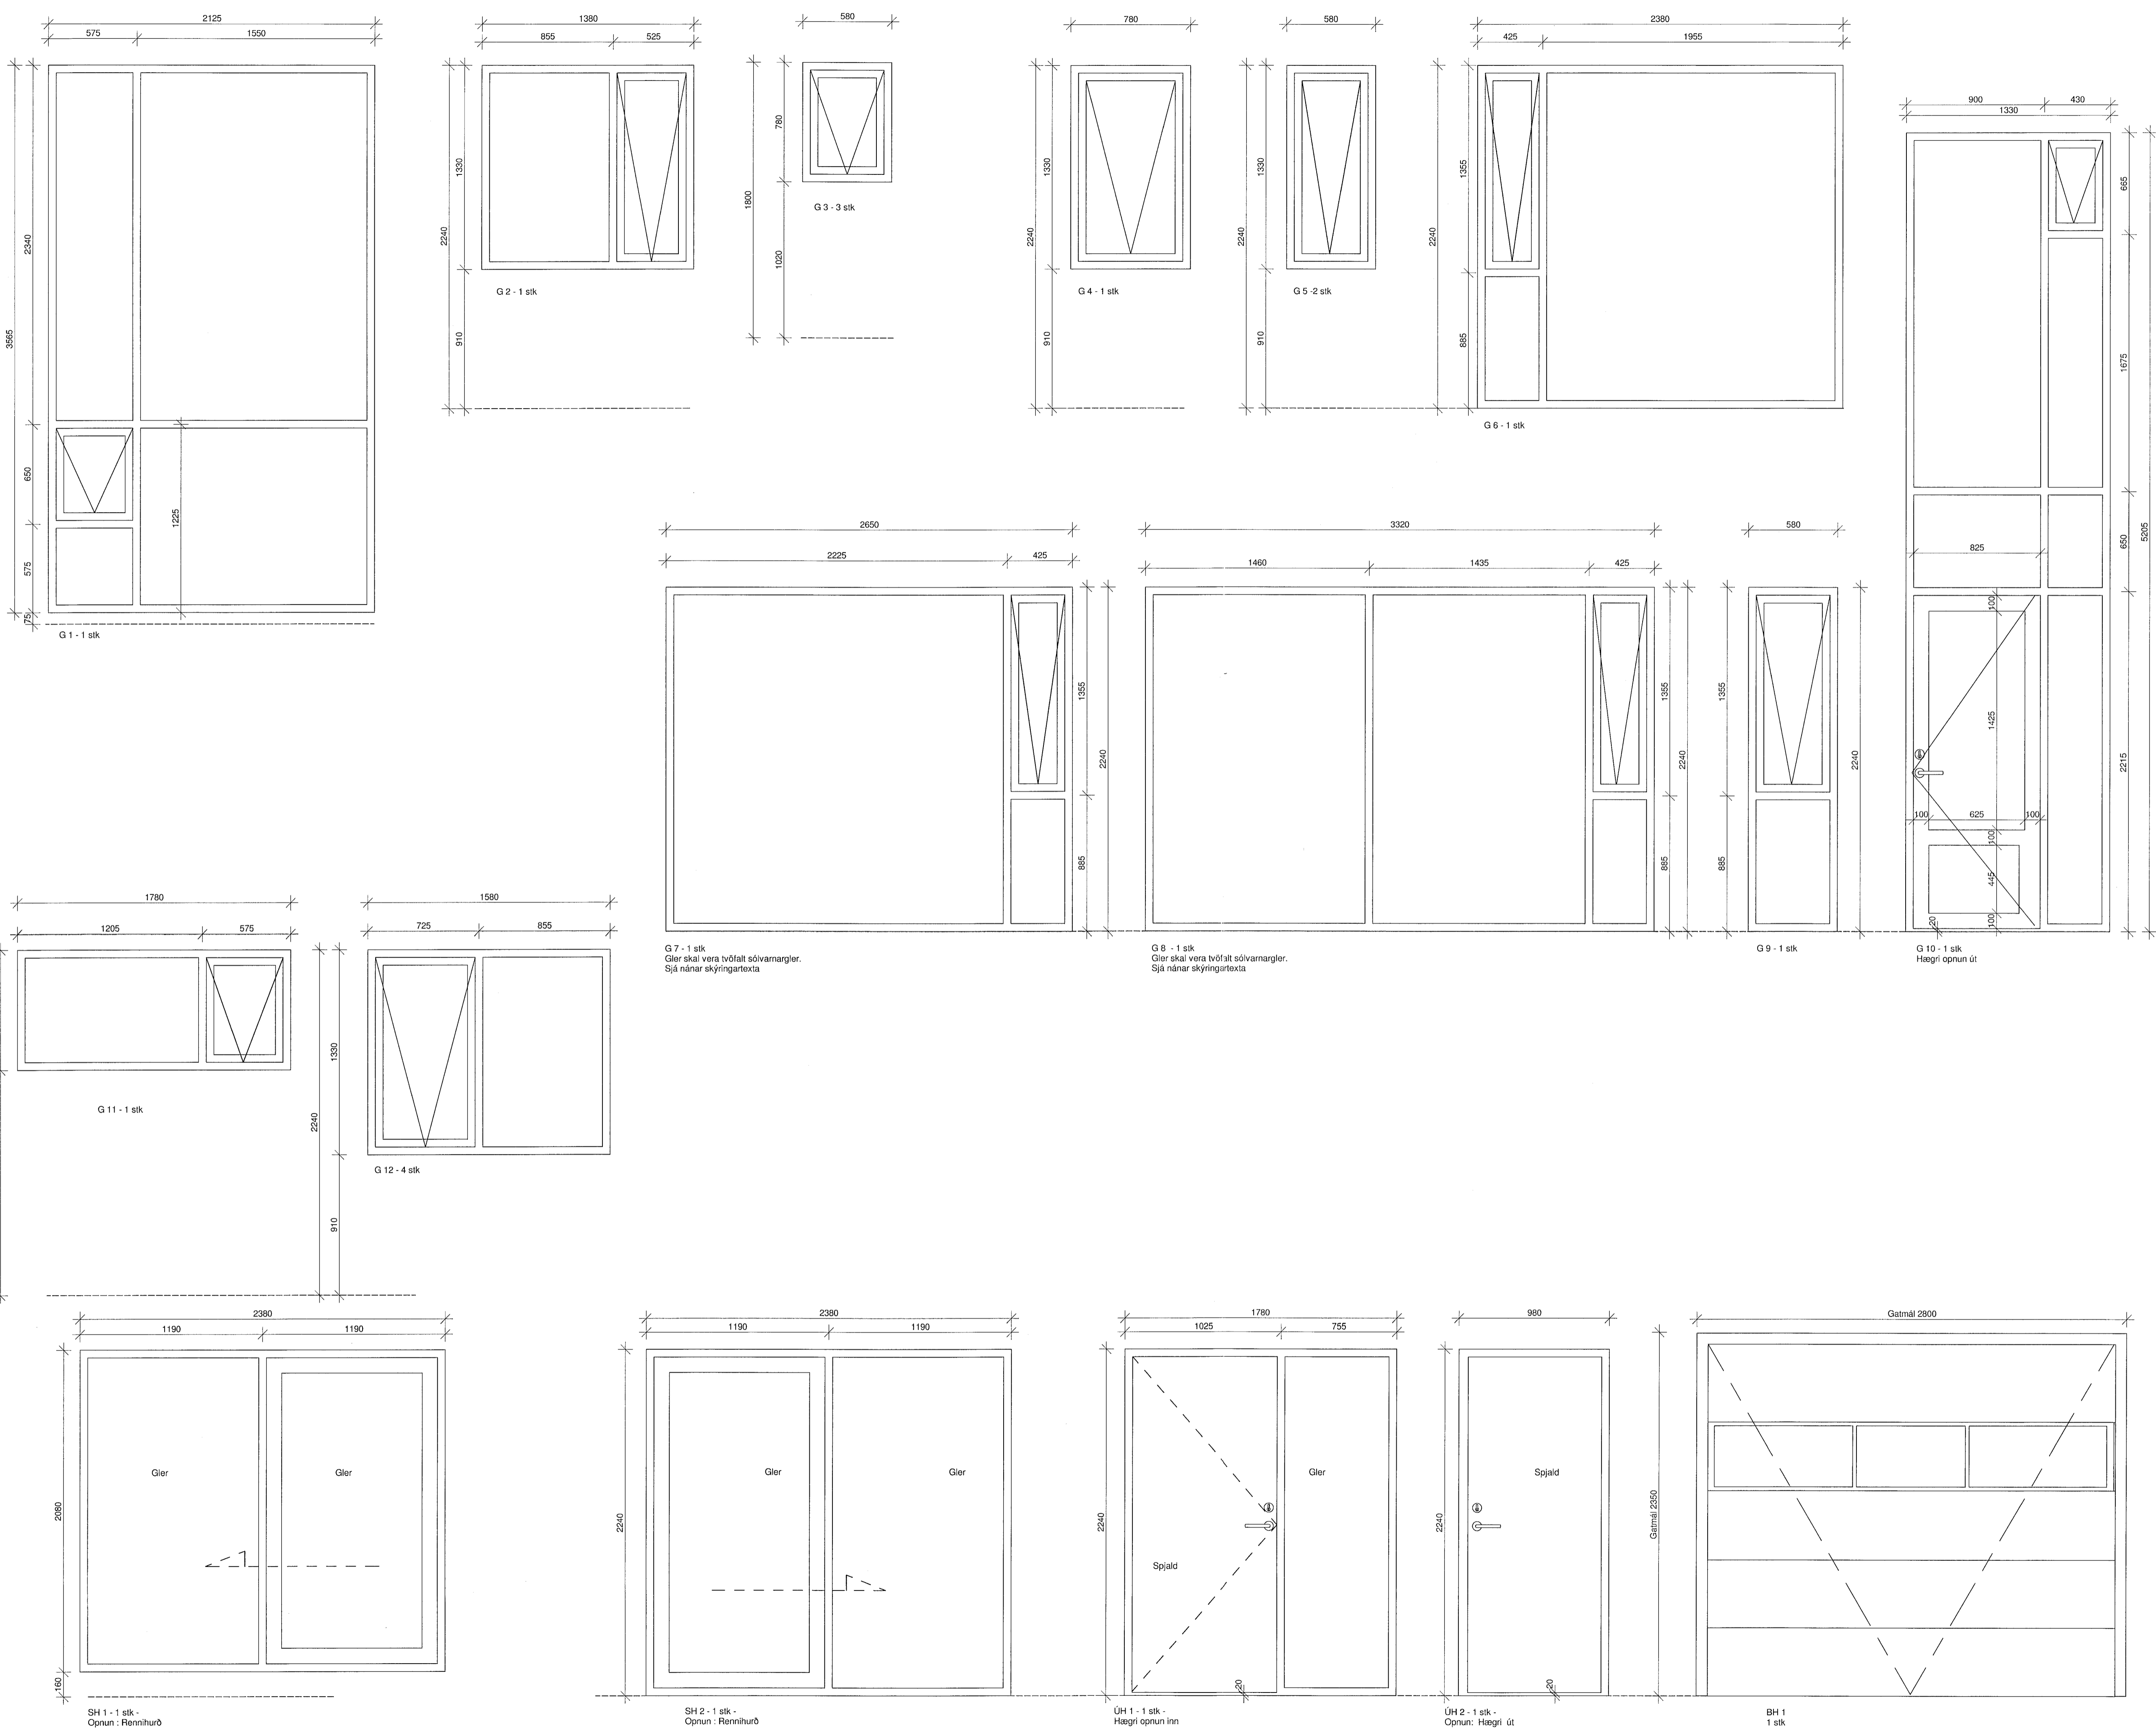

GLUGGAR/SKÝRINGAR:

Burðargeta glugga skal vera í samræmi við byggingarreglugerð, það er að segja hámarks svignun sé minni en L/300 þó aldrei meiri en 8 mm. Mesti vindþrýstingur á glugga er qv x 1,0 og mesta sog á glugga er qv x 1,1. Grunnildri vindálags qv er uppgæfið á skýringarblaði verkfræðings.

Gluggar og hurðir eru málsettir miðað við að þeir séu settir í eftir á.

U-gildi glers skal ekki vera lakara en 1,1 W/m² K.

Mál takist á staðnum áður en smíði hefst. Gatmál steypu skal vera 20 mm (2x10mm) stærra en utanmál gluggaramma.

Gluggar skulu hafa viðurkennt og vottað slagregnspróf að lágmarki 1100 Pa. Sýnt skal fram á með útreikningum að gluggar standist ofangreint álag.

Litir:
ÚTI: RAL 9005 - svart - INNI: RAL 9010 - hvítt.

GÓLFKÓTAR:
Allir kótar á uppdráttum aðalhönnuðar eru endanlegir kótar, ofan á frágengin gólfefni.

GLUGGAR NR. G7 og G8:
Gler skal vera tvöfalt sólvargler. Skal það vera húðað með tvöfaldrí ósýnilegri silfurhúð sem endurkastar sólarhita. Sólarstuðull skal vera 40 % og ljósinnstreymisstuðul skal vera 70%.

mansard
teiknistofa ehf
Holtsbúð 27 - 210 Garðabær
www.mansard.is / jonhrafh@mansard.is
Kt.: 570394-2079 - s:862-7102

Verkhelti: Hlíðarbraut 10 - Hafnarfirði

Efni: Sérteikningar
Gluggateikning

Verknúmer: A-23-05-01	Mkv.: 1:20	A1
Teikn. nr.: GL-001	Dags: 01.06.2023	
Hannað: JHH	Teiknað: JHH	
Jón Hrafn Hliðversson byggingafræðingur BFI Kt.: 260662-6519		
Sambýkkt:		