


Samþykkt þann
 2.6. 2023
 Bygginguvaldnefni Hafnarfjarðar

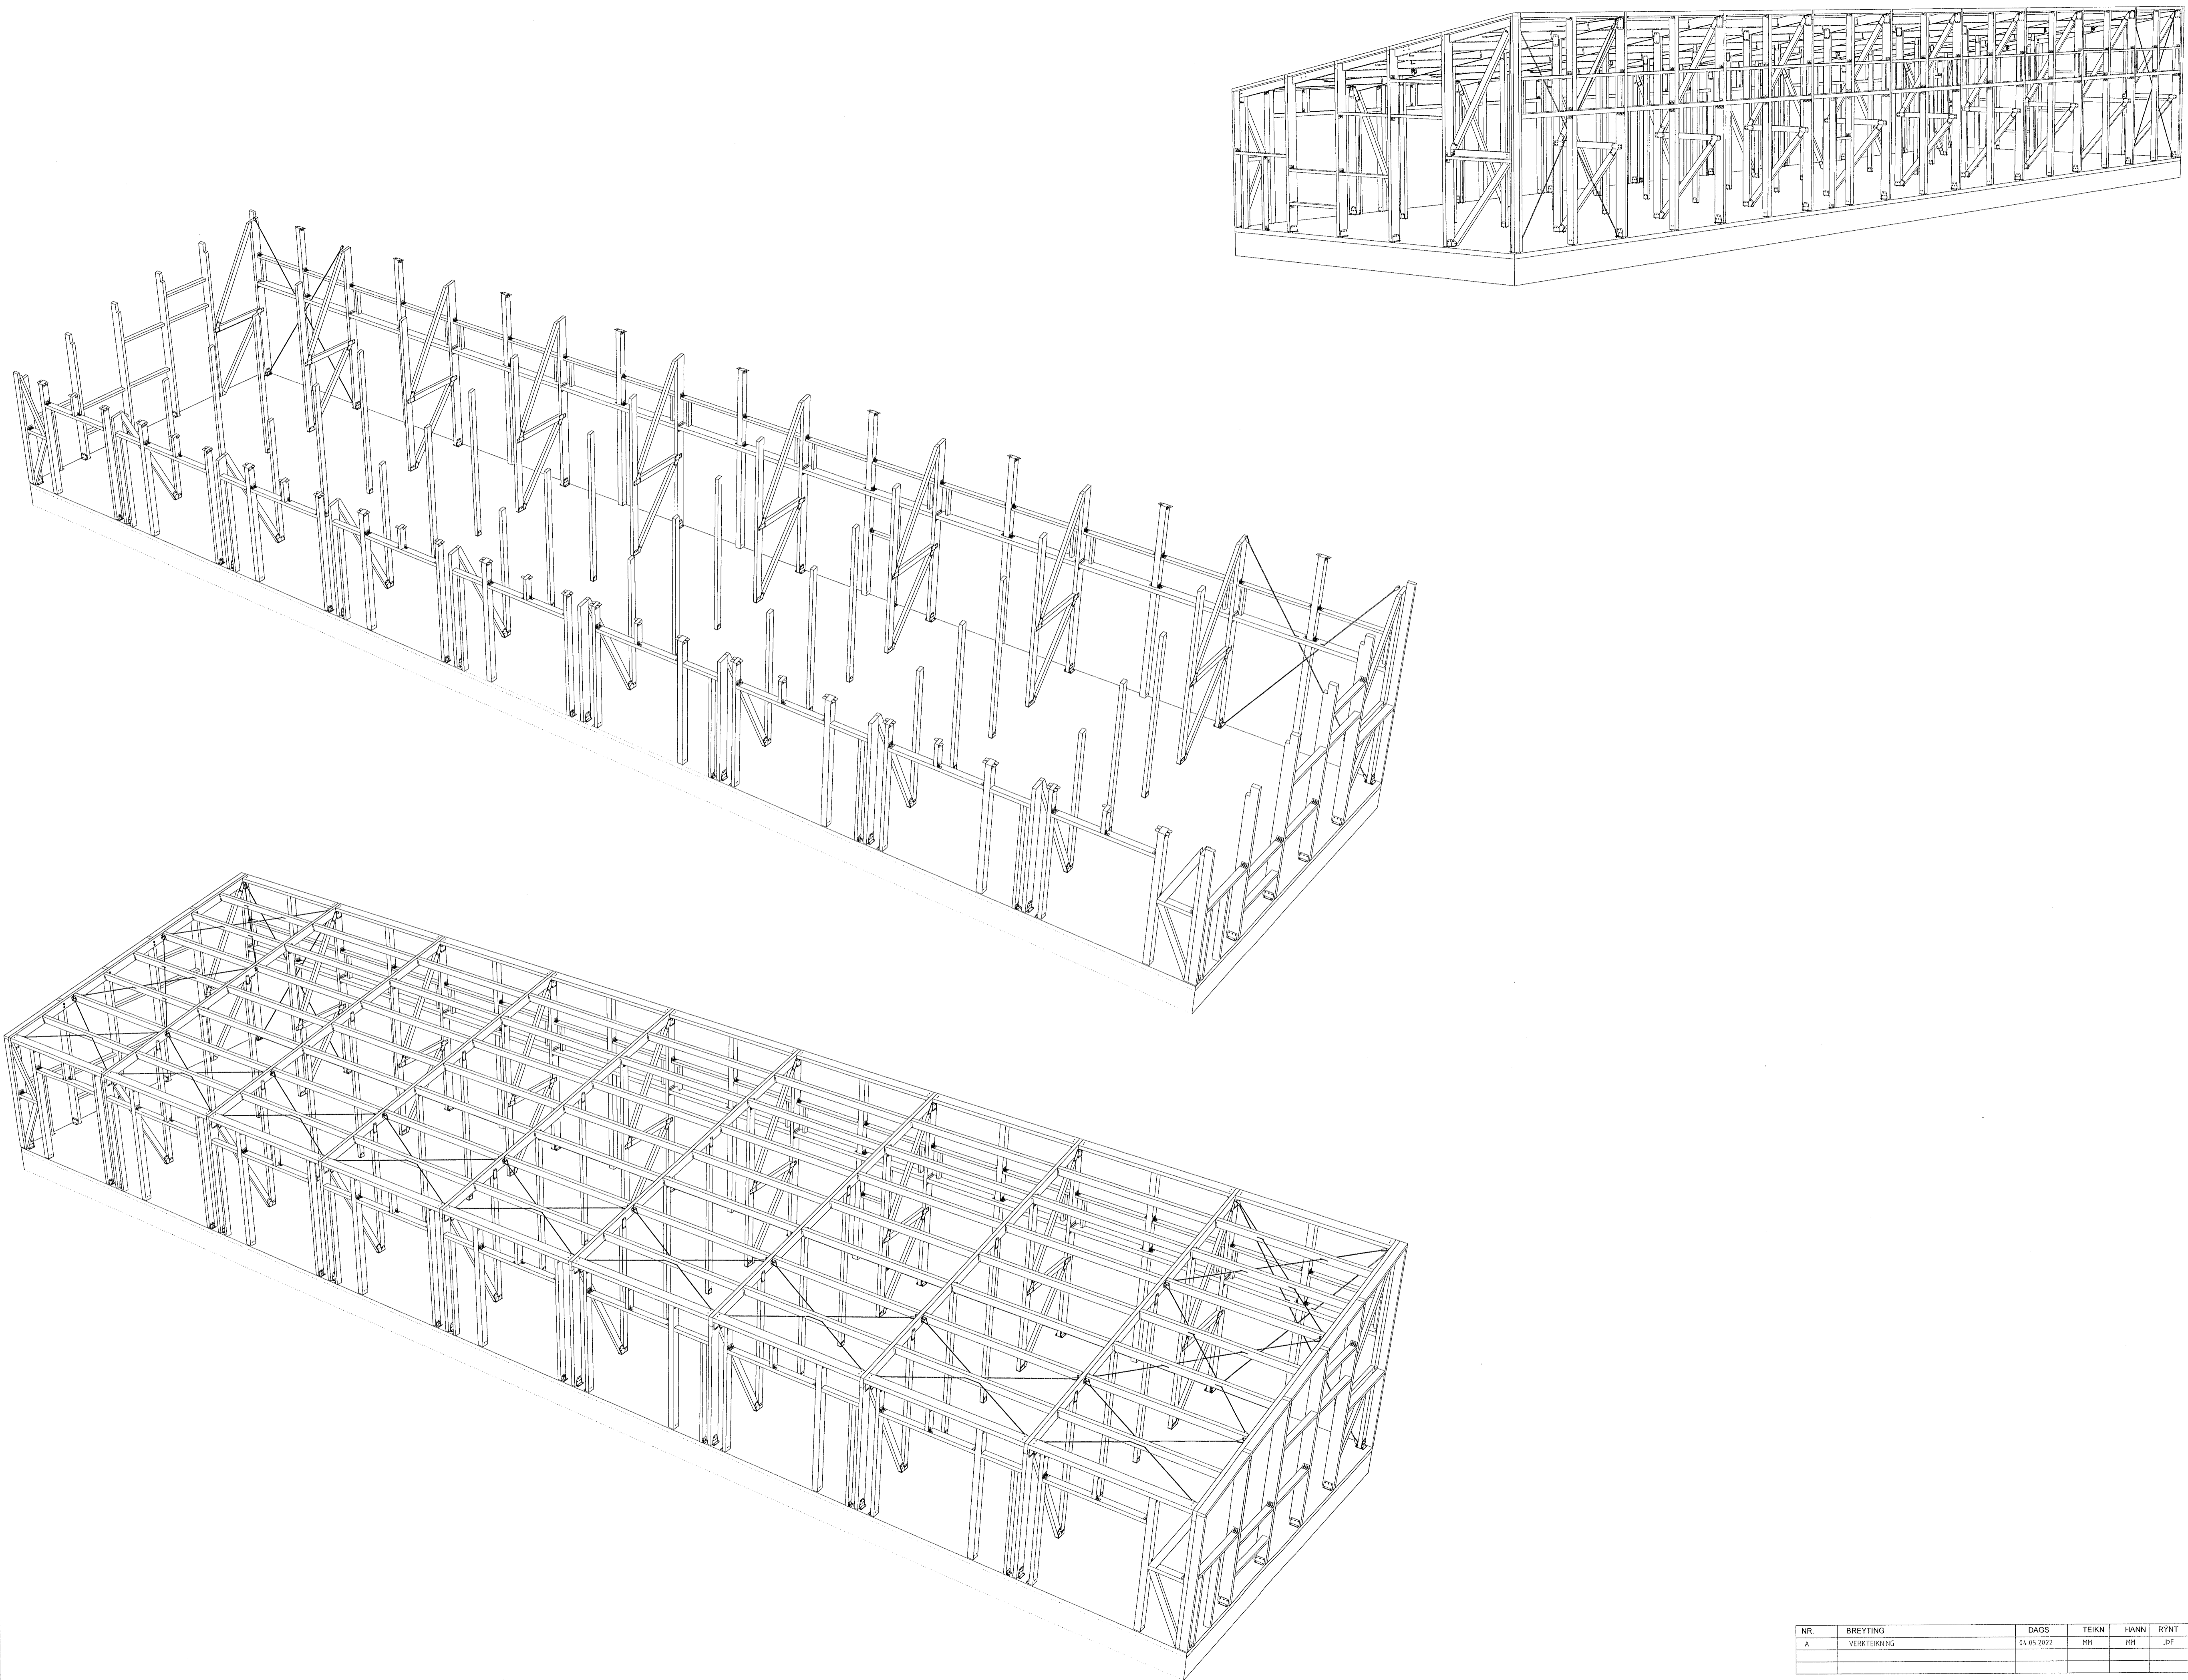

F.H. VERKFRÆÐISTOFA REYKJAVÍKUR
 JÓHANNA ÞÓRVALDSDÓTTIR
 HÖNNUNARSTJÓRI
 Símanúmer: 876 2339

**Verkfræðistofa
 REYKJAVÍKUR**
 FISKISLÓÐ 76, 101, REYKJAVÍK KT: 560415-0000

VERK:
STRAUMHELLA 4 - MHL1
 Hafnarfjörður

TEKNIING:
 BURÐARVIRKI
 3D

VERKNR.: 72027 MKV.: 175040

TEIKNÁÐ: RKH	HANNAÐ: RKH	YFIRFARIÐ: JPF
DAGS: 04-05-2022	TEIKNING NR: B109	ÚTGÁFA NR.: A

NR.	BREYTING	DAGS	TEKN	HANN	RYNT	SAMB
A	VERKTEKNIING	04-05-2022	RKH	RKH	JPF	JPF