



Mkv. 158  
1.HÆÐ STÁLFESTINGAR GRUNNMYND

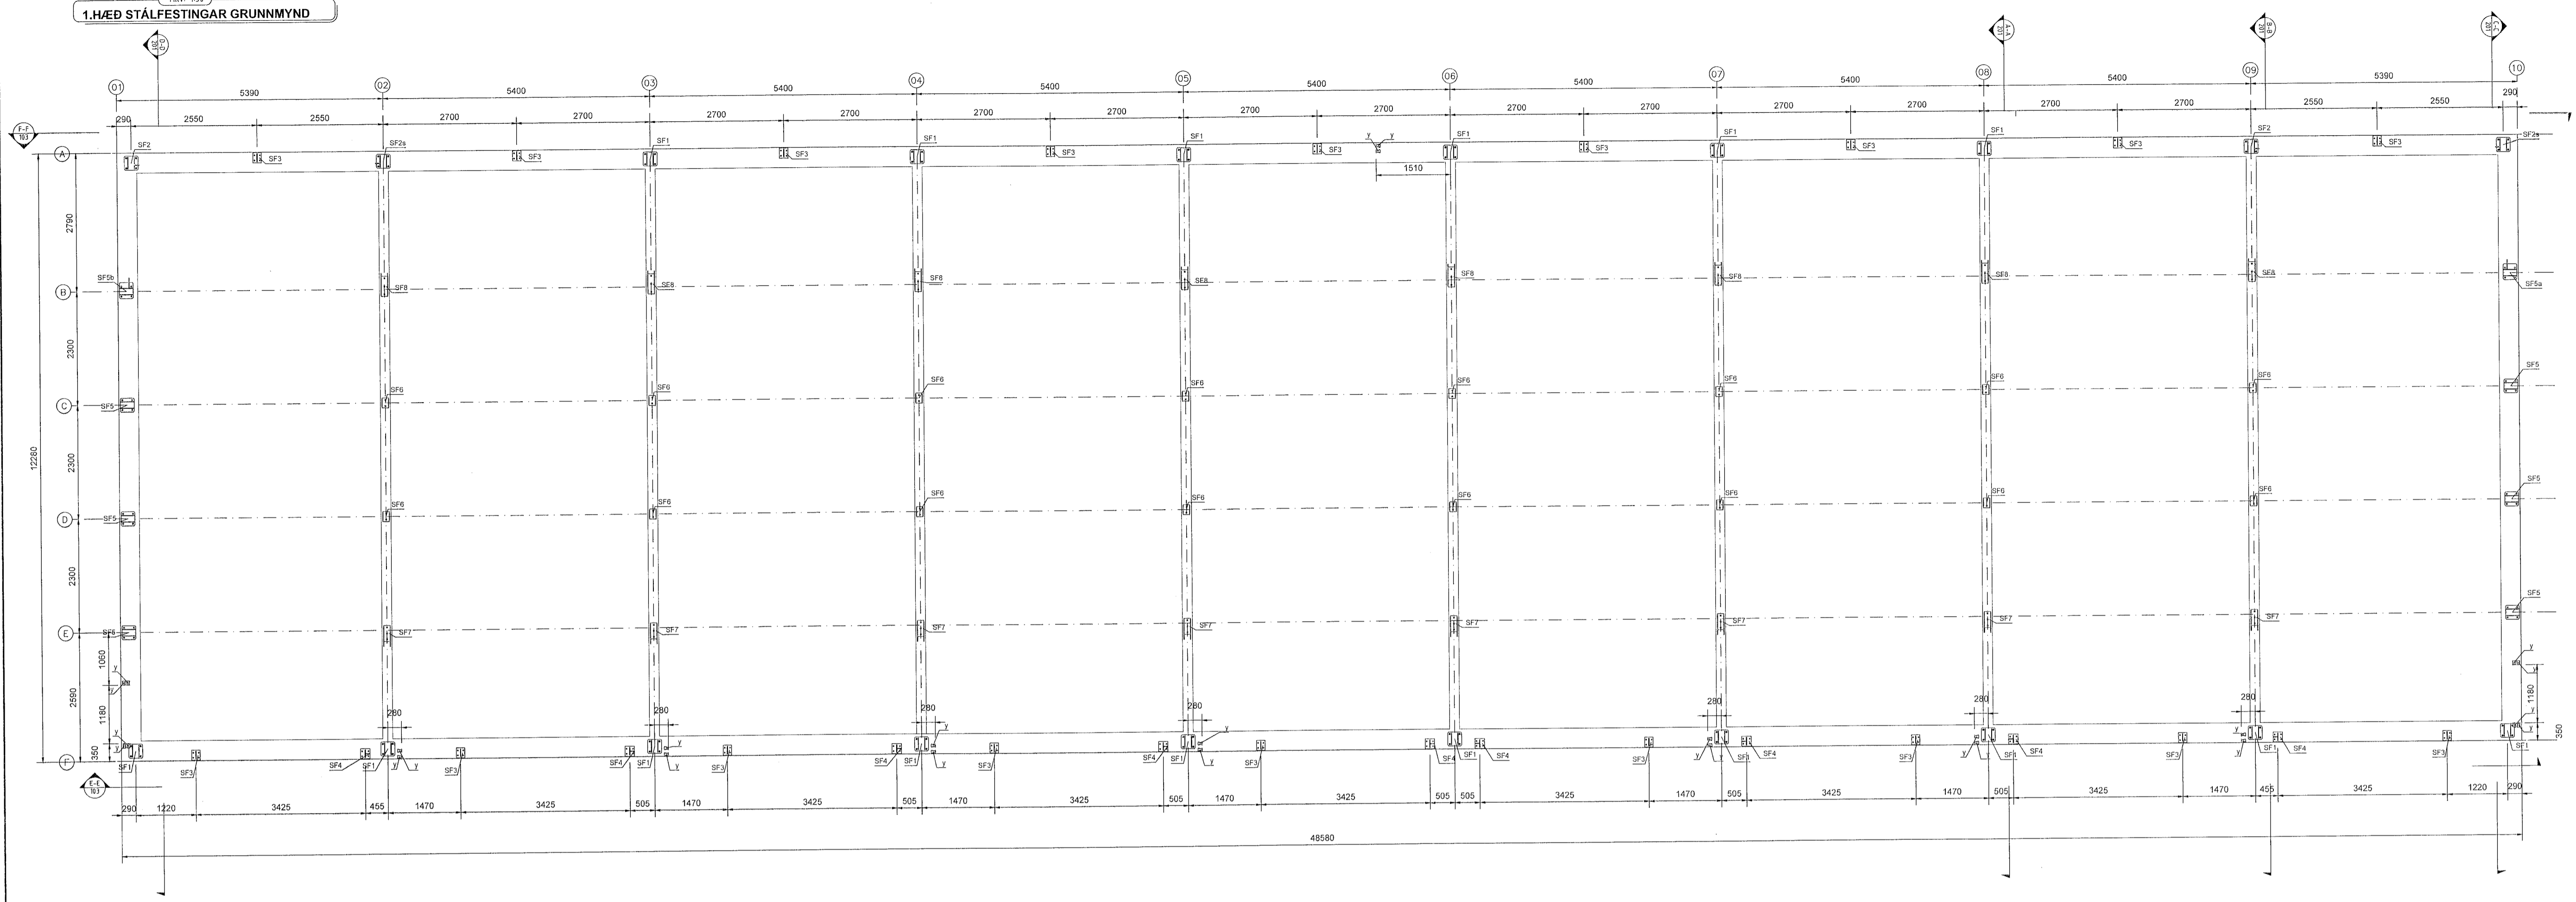

- SKYRINGAR:
- ALMENNAR SKYRINGAR SJA TEKNINGU B 011
  - ALLT EFNÍ OG ÖLL VINNA SKAL VERA Í SAMRÆMI VÍÐ DILDANDI STAFLA OG REGLUGERÐIR
  - ÖLL MÁL ERU Í MILLIMETURUM
  - SKALAR STANGJÁ A FOSTUM BOTNI A FRÓSTUFREI DYPI A ÞVAPPADRI FYLINGU ALAG Á GRUNN 0,40MPa
  - ALLT STÁLVERK SKAL VERA S235JR SKV. 1ST EN 10025 1500x11 1993
  - YFRIBORDSMEÐHÖNDLUN SKAL UPPFYLLA „CORROSION CLASS“ C3 SKV. 1ST EN ISO 12944-2 EDA TÆRINGARFLOKK 2 SKV. BYGGINGAREGLUGERÐ
  - LIMTRE BITAR ERU Í FLOKKI SKL24H
  - LEGGJÁ SKAL LÖRUPAPPNA A MILLI STEYPU OG REMMA / VEGGJAGRINDA
  - BOLTAR SKV. 1ST EN ISO 4014 (EFNISFLOKKUR 8.8 SKV. 1ST EN ISO 898-1)
  - ÞAR SEM EKKI ER MERKT DEILI SKAL NOTA SAMBÆRILEGT

Mkv. 158  
1.HÆÐ SÚLUR GRUNNMYND

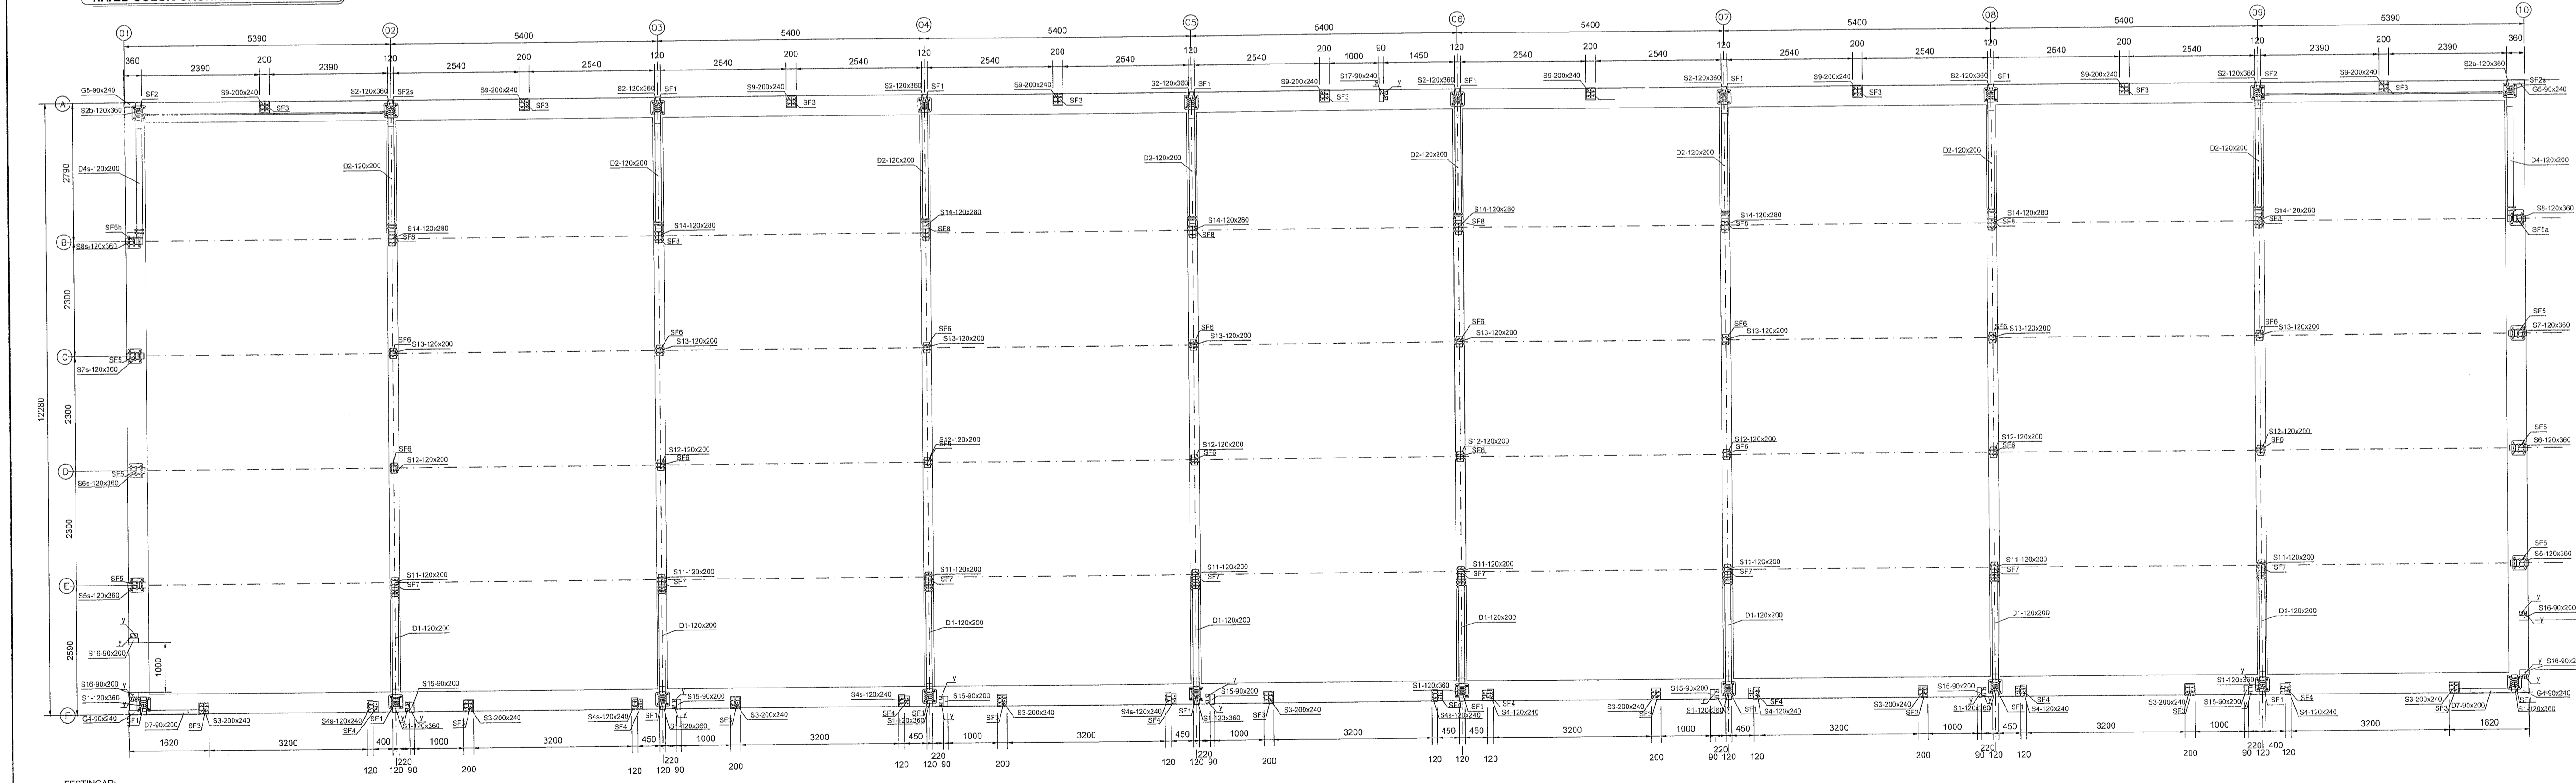

- FESTINGAR:
- x: VINKILL VBR100 MED STYRKINGU, FESTUR MED 10+10 STK. K4/40
  - y: VINKILL KR135, FEST MED 12 STK. K4/40 + 1 STK. MURBOLTI M12x120
  - z: VINKILL ITV240, FEST MED 48 STK. K4/60 + 5 STK. TRÉSKRUFUR VGS 11x125
  - a: BMF BITASKÖRF 120x150, FESTUR MED 2x16 K4/60 Í SKÓBOK + 2x9 K4/60
  - t: 3STK. TRÉSKRUFUR 6x200
  - SF1, SF2, ... STÁLFESTINGAR
  - T1, T2, ... VINDSTEFNING + STREKKJARI

F.H. VERKFRÆÐISTOFU REYKJAVÍKUR:  
JÓNA GUÐMUNDSDÓTTIR - KT. 200977-5059

HOHNNAEFTJÓRI:  
Pjetur Jónsson - 120794 8379

**Verkfræðistofa REYKJAVÍKUR**  
FISKISLOD 75, 101, REYKJAVÍK KT. 560415-0600

VERK:  
**STRAUMHELLA 4 - MH-1**  
Hafnarhöfði

TEKNING:  
BURÐARVIRKI  
1.HÆÐ STÁLFESTINGAR  
1.HÆÐ SÚLUR GRUNNMYND

VERKNR.: 22077	MKV.: 1580A0
TEIKNINGNR.: MH	HANNAD.: MH
DAGS: 04.05.2022	YFIRFARID.: JÖF
TEIKNING NR.: 0102	UTGAFA NR.: A

NR.	BREYTING	DAGS	TEIKN	HANN	RYNT	SAMB.
A	VERKTEIKNING	04.05.2022	MH	MH	JÖF	JÖF