



Bl. 152
ÞAKVIRKI GRUNNMYND

Sambýki þann
 2.6. Júlí 2022
 Þyrngingarfélöngin / Hafnarfjörður

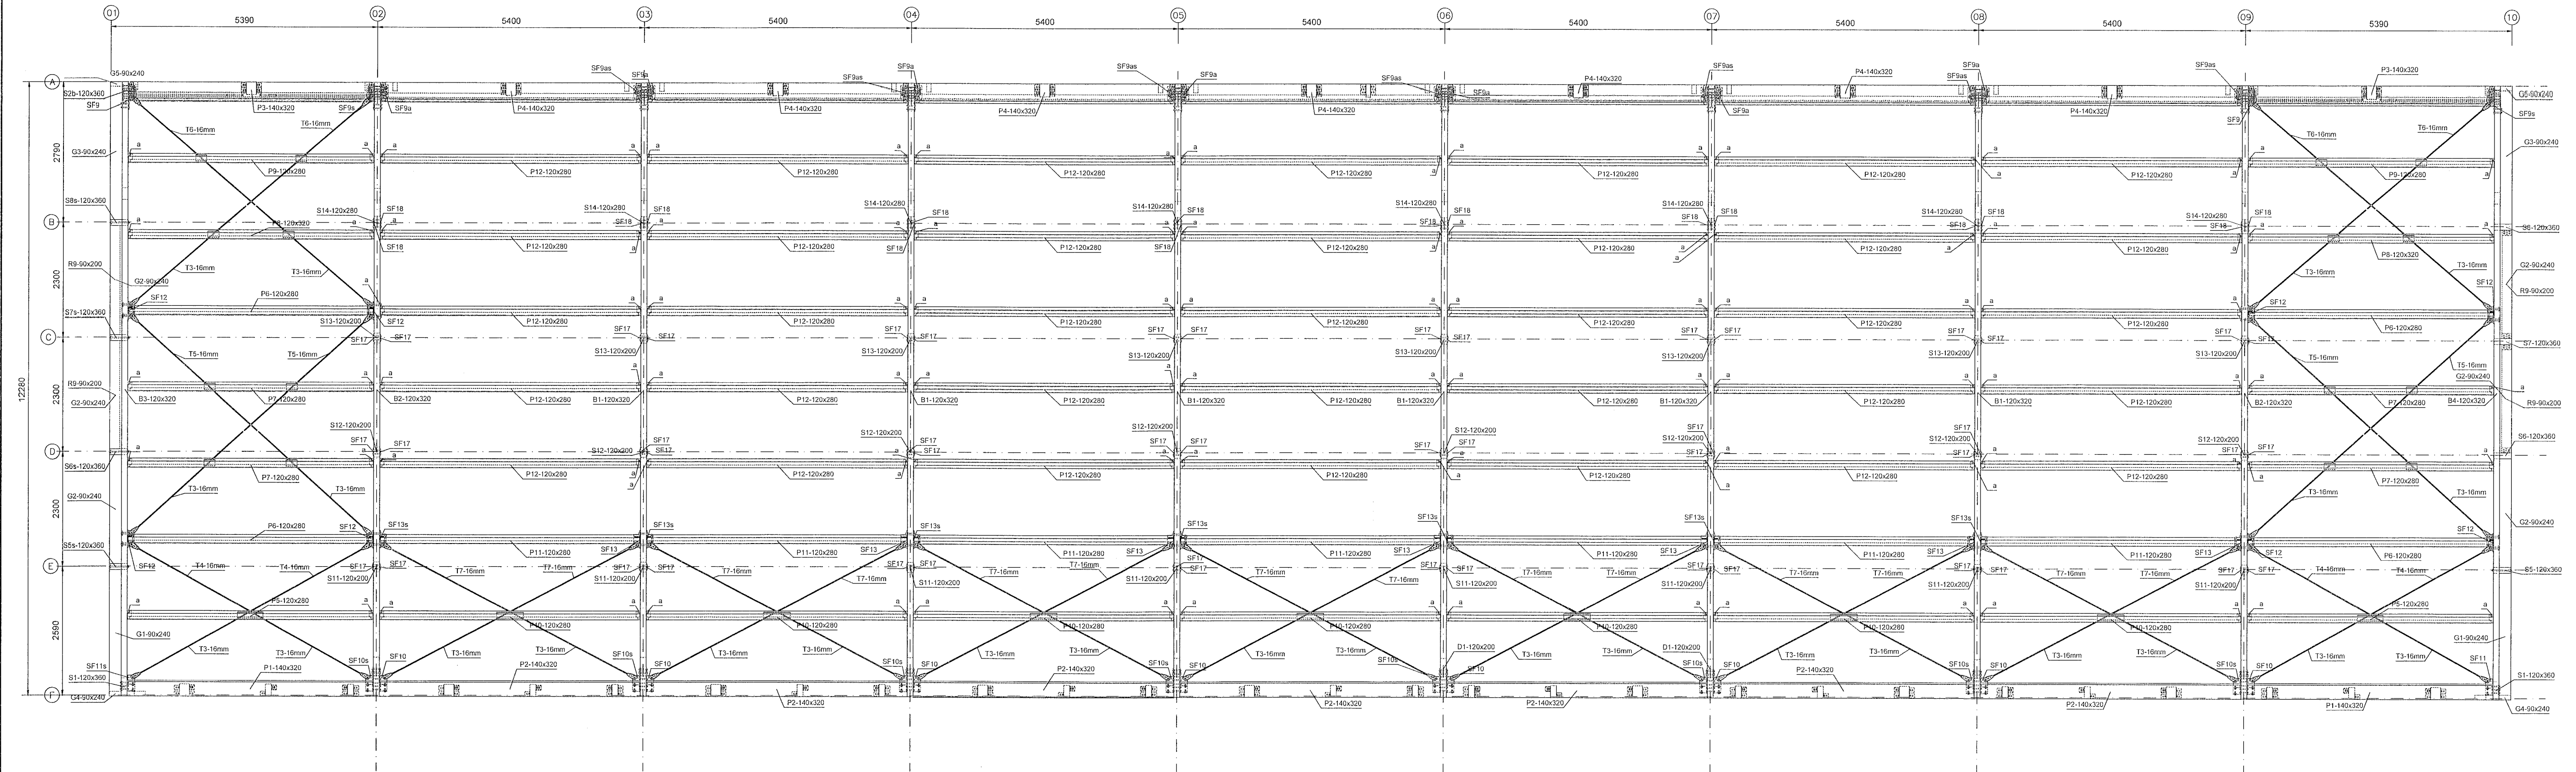


- SKYRINGAR:
- ALMENNAR SKYRINGAR SJÁ TEKNINGU B 001
 - ALLT EFNÍ OG ÖLL VINNA SKAL VERA Í SAMRÆMI VÍÐ GILDANDI STAÐLA OG REGLUGERÐIR
 - ÖLL MÁL ERU Í MILLIMETUR
 - SOKLAR STANDA Á FÖTUM BOTNI Á FROSTUFRI DYPI Á ÞJAPPADRI
 - FÝLLINGU ALAG Á GRUNN 0.40MPa
 - ALLT STÁLVERKI SKAL VERA S235JR SKV. ÍST EN 10025-190+1-1993
 - VÍRIBORÐSMEÐHÖNDLUN SKAL UPPFYLLA "CORROSION CLASS" C3 SKV. ÍST EN ISO 12944-2 EDA FERINGARFLOK 2 SKV.
 - BYGGINGAREGLUGERÐ
 - LÍMTRÉ BITAR ERU Í FLOKKI G2.04H
 - LEGGJA SKAL TÖRUPAPP Á MILLI STEYPU OG REIMA / VEGGJAGRINDA
 - BOLTAR SKV. ÍST EN ISO 4014 (EFNISFLOKKUR 8.8 SKV. ÍST EN ISO 898-1)
 - ÞAR SEM EKKI ER MERKT DEILI SKAL NOTA SAMBÆRILEGT

SMB. E-E
 MKV: 1:50

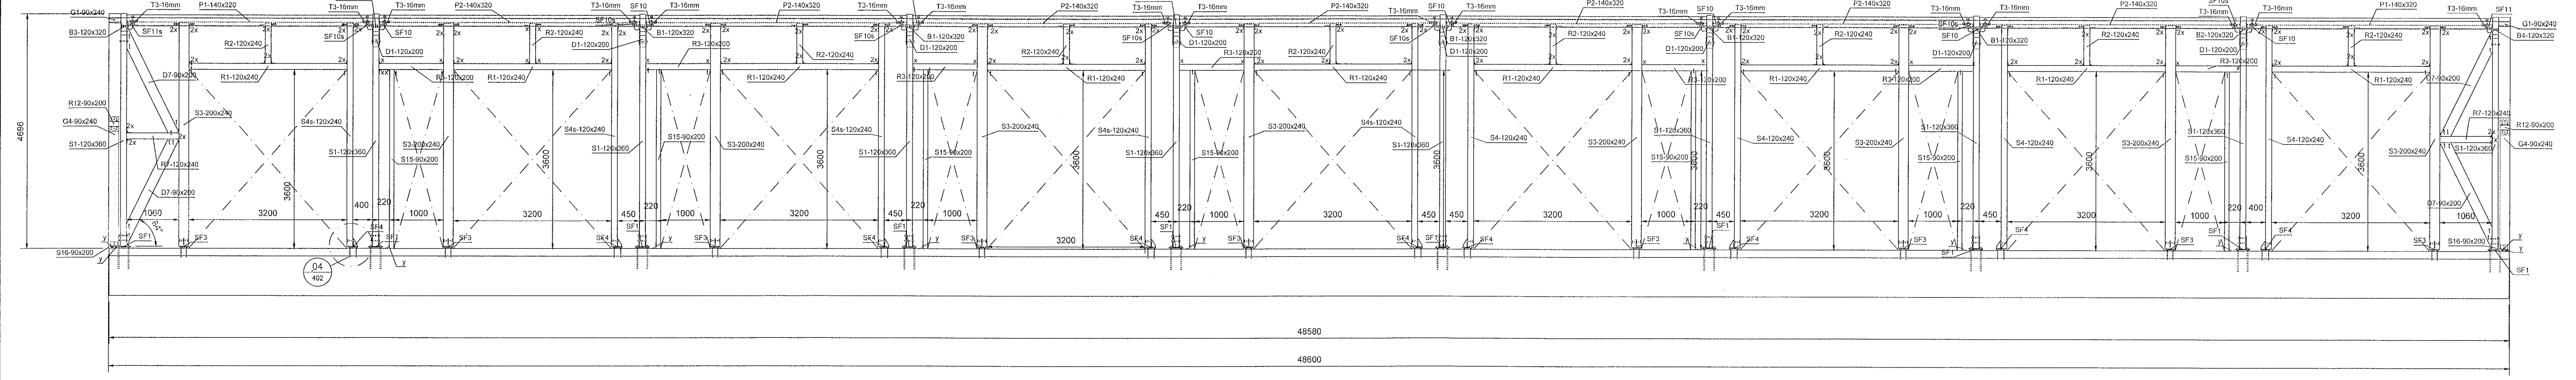

SMB. F-F
 MKV: 1:50

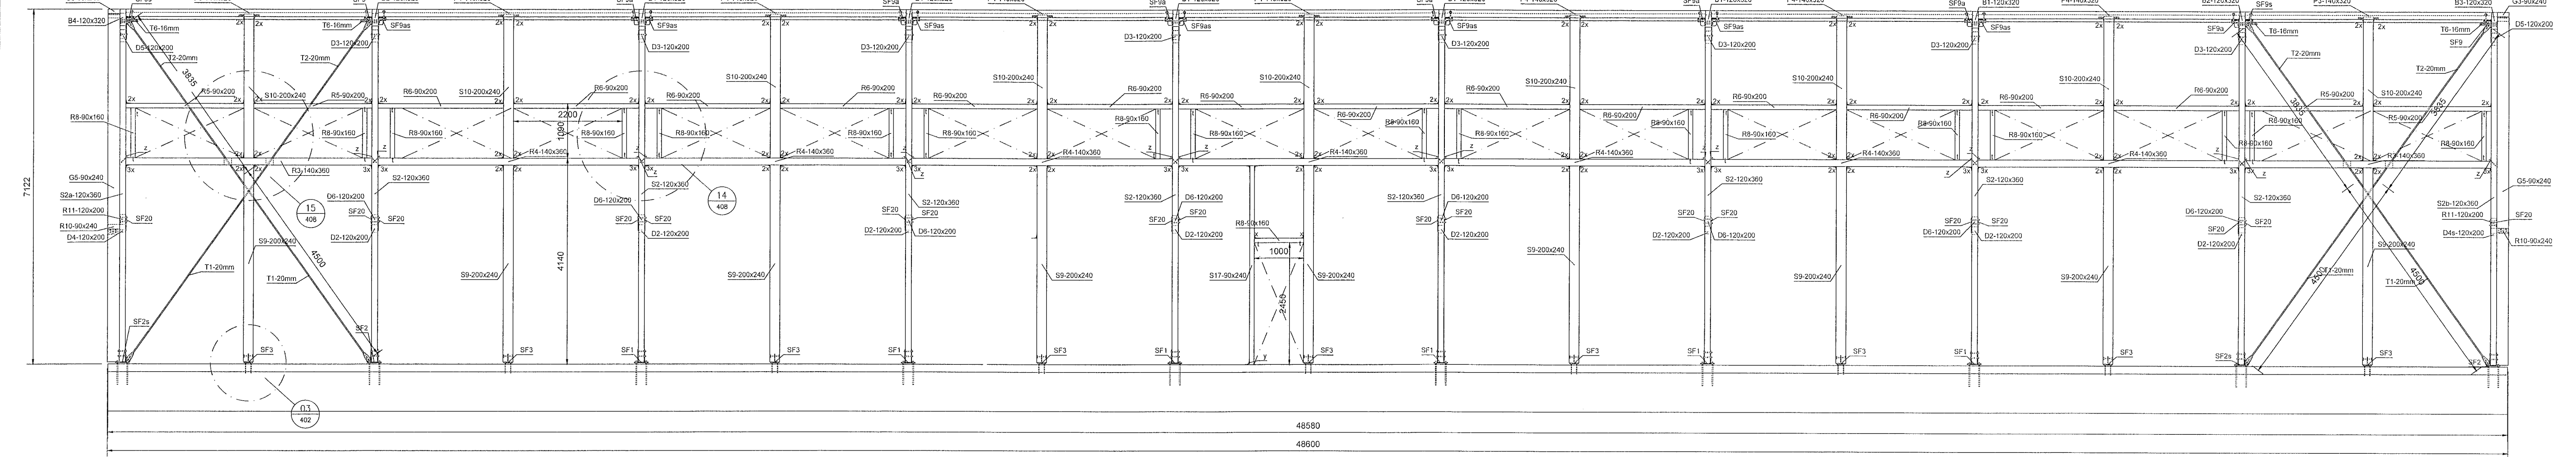

FESTINGAR:
 x: VINKILL WBR100 MEÐ STYRKINGU. FESTUR MEÐ 10+10 STK. K440
 y: VINKILL KR135. FEST MEÐ 12 STK. K440 + 1 STK. MURBOLTI M12x120
 z: VINKILL TRY240. FEST MEÐ 48 STK. K440 + 5 STK. TRÉSKRUFUR VGS 11x125
 a: SMF DIFÁSÖRN 120x180. FESTUR MEÐ 2x18 K4601 SKÓÐAK + 2x K4601
 t: 3STK. TRÉSKRUFUR 6x200
 SF1, SF2... STÁLFESTINGAR
 T1, T2... VINDSTIFING + STRÉKKJARI

F.H. VERKFRÆÐISTOFA REYKJAVÍKUR
 JÓN ÞÓRVALDSSON - KT. 200977-5059
 HÖNNUNARSTJÓRI
 Sigrún Þórunn Sigrún
Verkfræðistofa REYKJAVÍKUR
 FÍSKSLÓÐ 75, 101, REYKJAVÍK KT. 560415 0600

VERK:
STRAUMHELLA 4 - MHL1
 Hafnarfjörður

TEKNING:
 BURÐARVIRKI
 ÞAKVIRKI GRUNNMYND
 SMB E-E og F-F

VERKNR.:	22027	MKV.:	150940
TEIKNAD.:	MM	HANNAÐ.:	JDF
DAGS.:	04.05.2022	TEIKNING NR.:	B103
		ÚTGAFA NR.:	A

NR.	BREYTING	DAGS	TEIKN	HANN	RYNT	SAMP
A	VERTEKNING	04.05.2022	MM	MM	JDF	JDF

©2022 Hafnarfjörður. All rights reserved.