Mkv: 1:10

Sérmynd 03

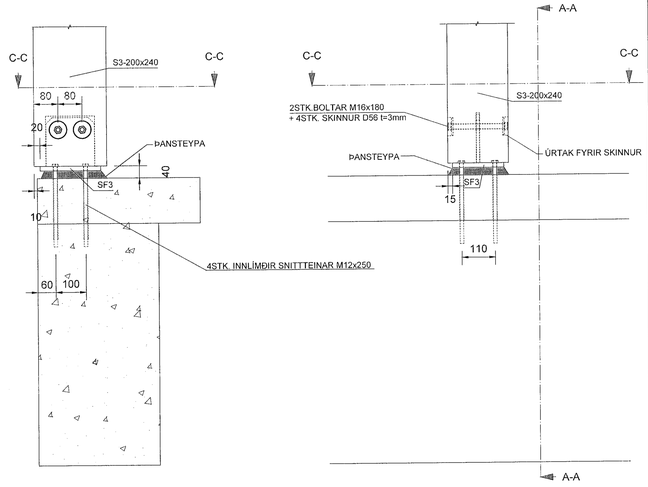

SNIÐ A - A

SNIÐ B - B

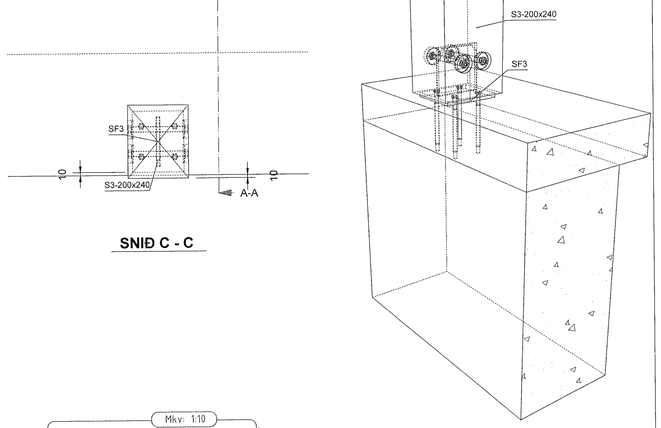

SNIÐ C - C

Mkv: 1:10

STÁLFESTING SF3 - 18 STK.

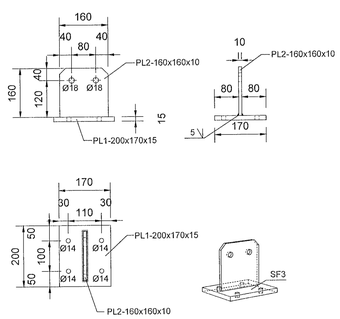

Mkv: 1:10

Sérmynd 04

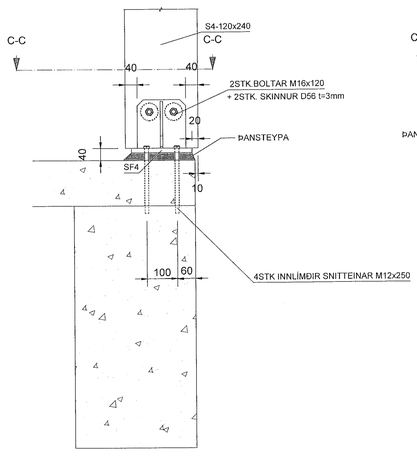

SNIÐ A - A

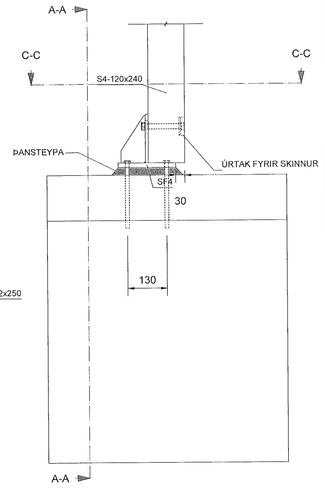

SNIÐ B - B

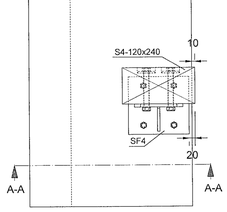

SNIÐ C - C

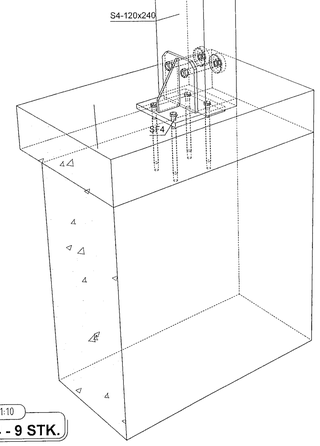

Mkv: 1:10

STÁLFESTING SF4 - 9 STK.

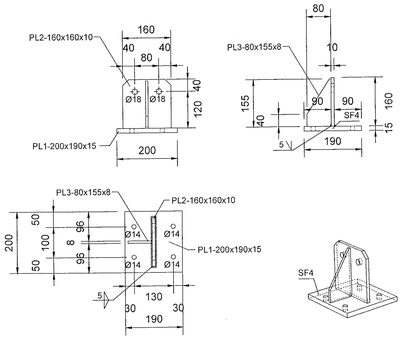

Mkv: 1:10

Sérmynd 05

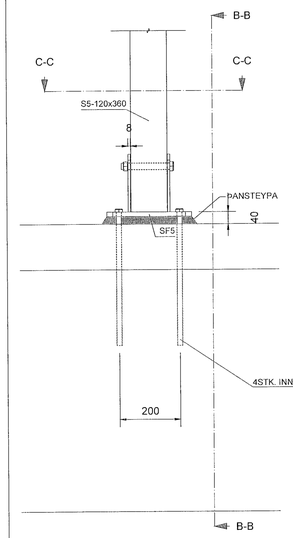

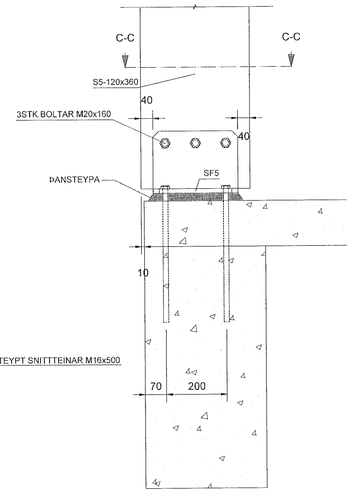

SNIÐ A - A

SNIÐ B - B

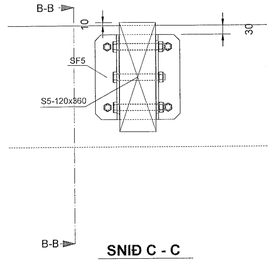

SNIÐ C - C

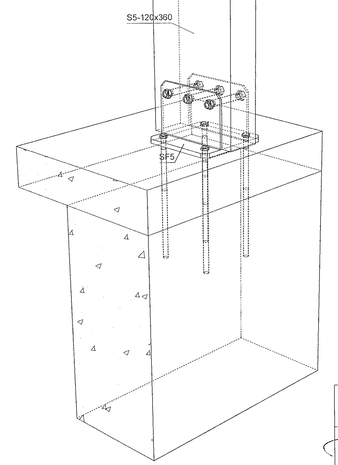

Mkv: 1:10

STÁLFESTING SF5 - 6 STK.

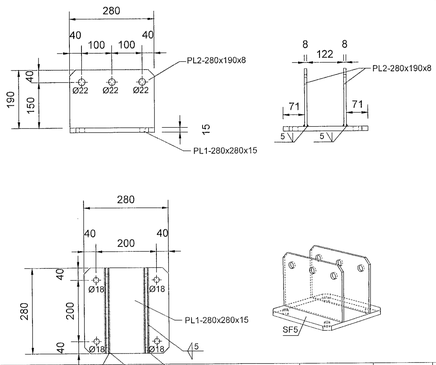

NR.	BREYTING	DAGS	TEIKN	HANN	RÝNT	SAMÞ
A	VERKTEIKNING	04.05.2022	MM	MM	JDF	JDF

Samþykkt þann 26. júní 2023
Byggingafulltrúinn í Hafnarfirði

SKÝRINGAR:
- ALMENNAR SKÝRINGAR SJÁ TEIKNINGU B 001
- ALLT EFNI OG ÖLL VINNA SKAL VERA Í SAMRÆMI VIÐ GILDANDI STAÐLA OG REGLUGERÐIR
- ÖLL MÁL ERU Í MILLIMETRUM
- SÖKKLAR STANDI Á FÖSTUM BOTNI Á FROSTUFRÍU DÝPI, Á ÞJAPPAÐRI FYLLINGU. ÁLAG Á GRUNN 0,40MPa
- ALLT STÁLVIRKI SKAL VERA S235JR SKV. ÍST EN 10025:1990+A1:1993.
- YFIRBORÐSMEÐHÖNDLUN SKAL UPPFYLLA „CORROSION CLASS" C3 SKV. ÍST EN ISO 12944-2 EÐA TÆRINGARFLOKK 2 SKV. BYGGINGAREGLUGERÐ
- LÍMTRÉ BITAR ERU Í FLOKKI GL28H
- LEGGJA SKAL TJÖRUPAPPA Á MILLI STEYPU OG REIMA / VEGGJAGRINDA
- BOLTAR SKV. ÍST EN ISO 4014 (EFNISFLOKKUR 8.8 SKV. ÍST EN ISO 898-1)
- ÞAR SEM EKKI ER MERKT DEILI SKAL NOTA SAMBÆRILEGT

F.H. VERKFRÆÐISTOFU REYKJAVÍKUR:
JÓN ÞÓR FINNBOGASON - KT: 200977-5059

HÖNNUNARSTJÓRI:
Kári Þórhallsson 120742-3579

Verkfræðistofa REYKJAVÍKUR
FISKISLÓÐ 75, 101, REYKJAVÍK KT: 560415-0600

VERK:
STRAUMHELLA 4 - MHL.1
Hafnarfjörður

TEIKNING:
BURÐARVIRKI
SÉRMYND 03, 04 og 05

VERKNR.:		MKV.:
22027		1:10@A1
TEIKNAÐ: MM	HANNAÐ: MM	YFIRFARIÐ: JDF
DAGS: 04.05.2022	TEIKNING NR: B402	ÚTGÁFA NR.: A

©Öll afnot og afritun teikningar, að hluta eða í heild er háð skriflegu leyfi höfunda