


- SKÝRINGAR:
- ALMENNAR SKÝRINGAR SÁ TERNINGU B 001
 - ALLT EFN OG ÖLL VINNA SKAL VEÐA Í SAMRÆMI VÍÐ GILDANDI STAÐLA OG REGLUGERÐIR
 - ÖLL MÁL ERU Í MILLIMETRUM
 - SÖKKLAR STANJÁ Á POSTUM BOTNI Á FREGSTUFU DVPI, Á PAPPAPÞRI FÝLLINGU, ALAG Á GRUNN 0,40MP₃
 - ÞAR SEM EKKI ER MERKT DEILI SKAL NOTA SAMBÆRLEGT

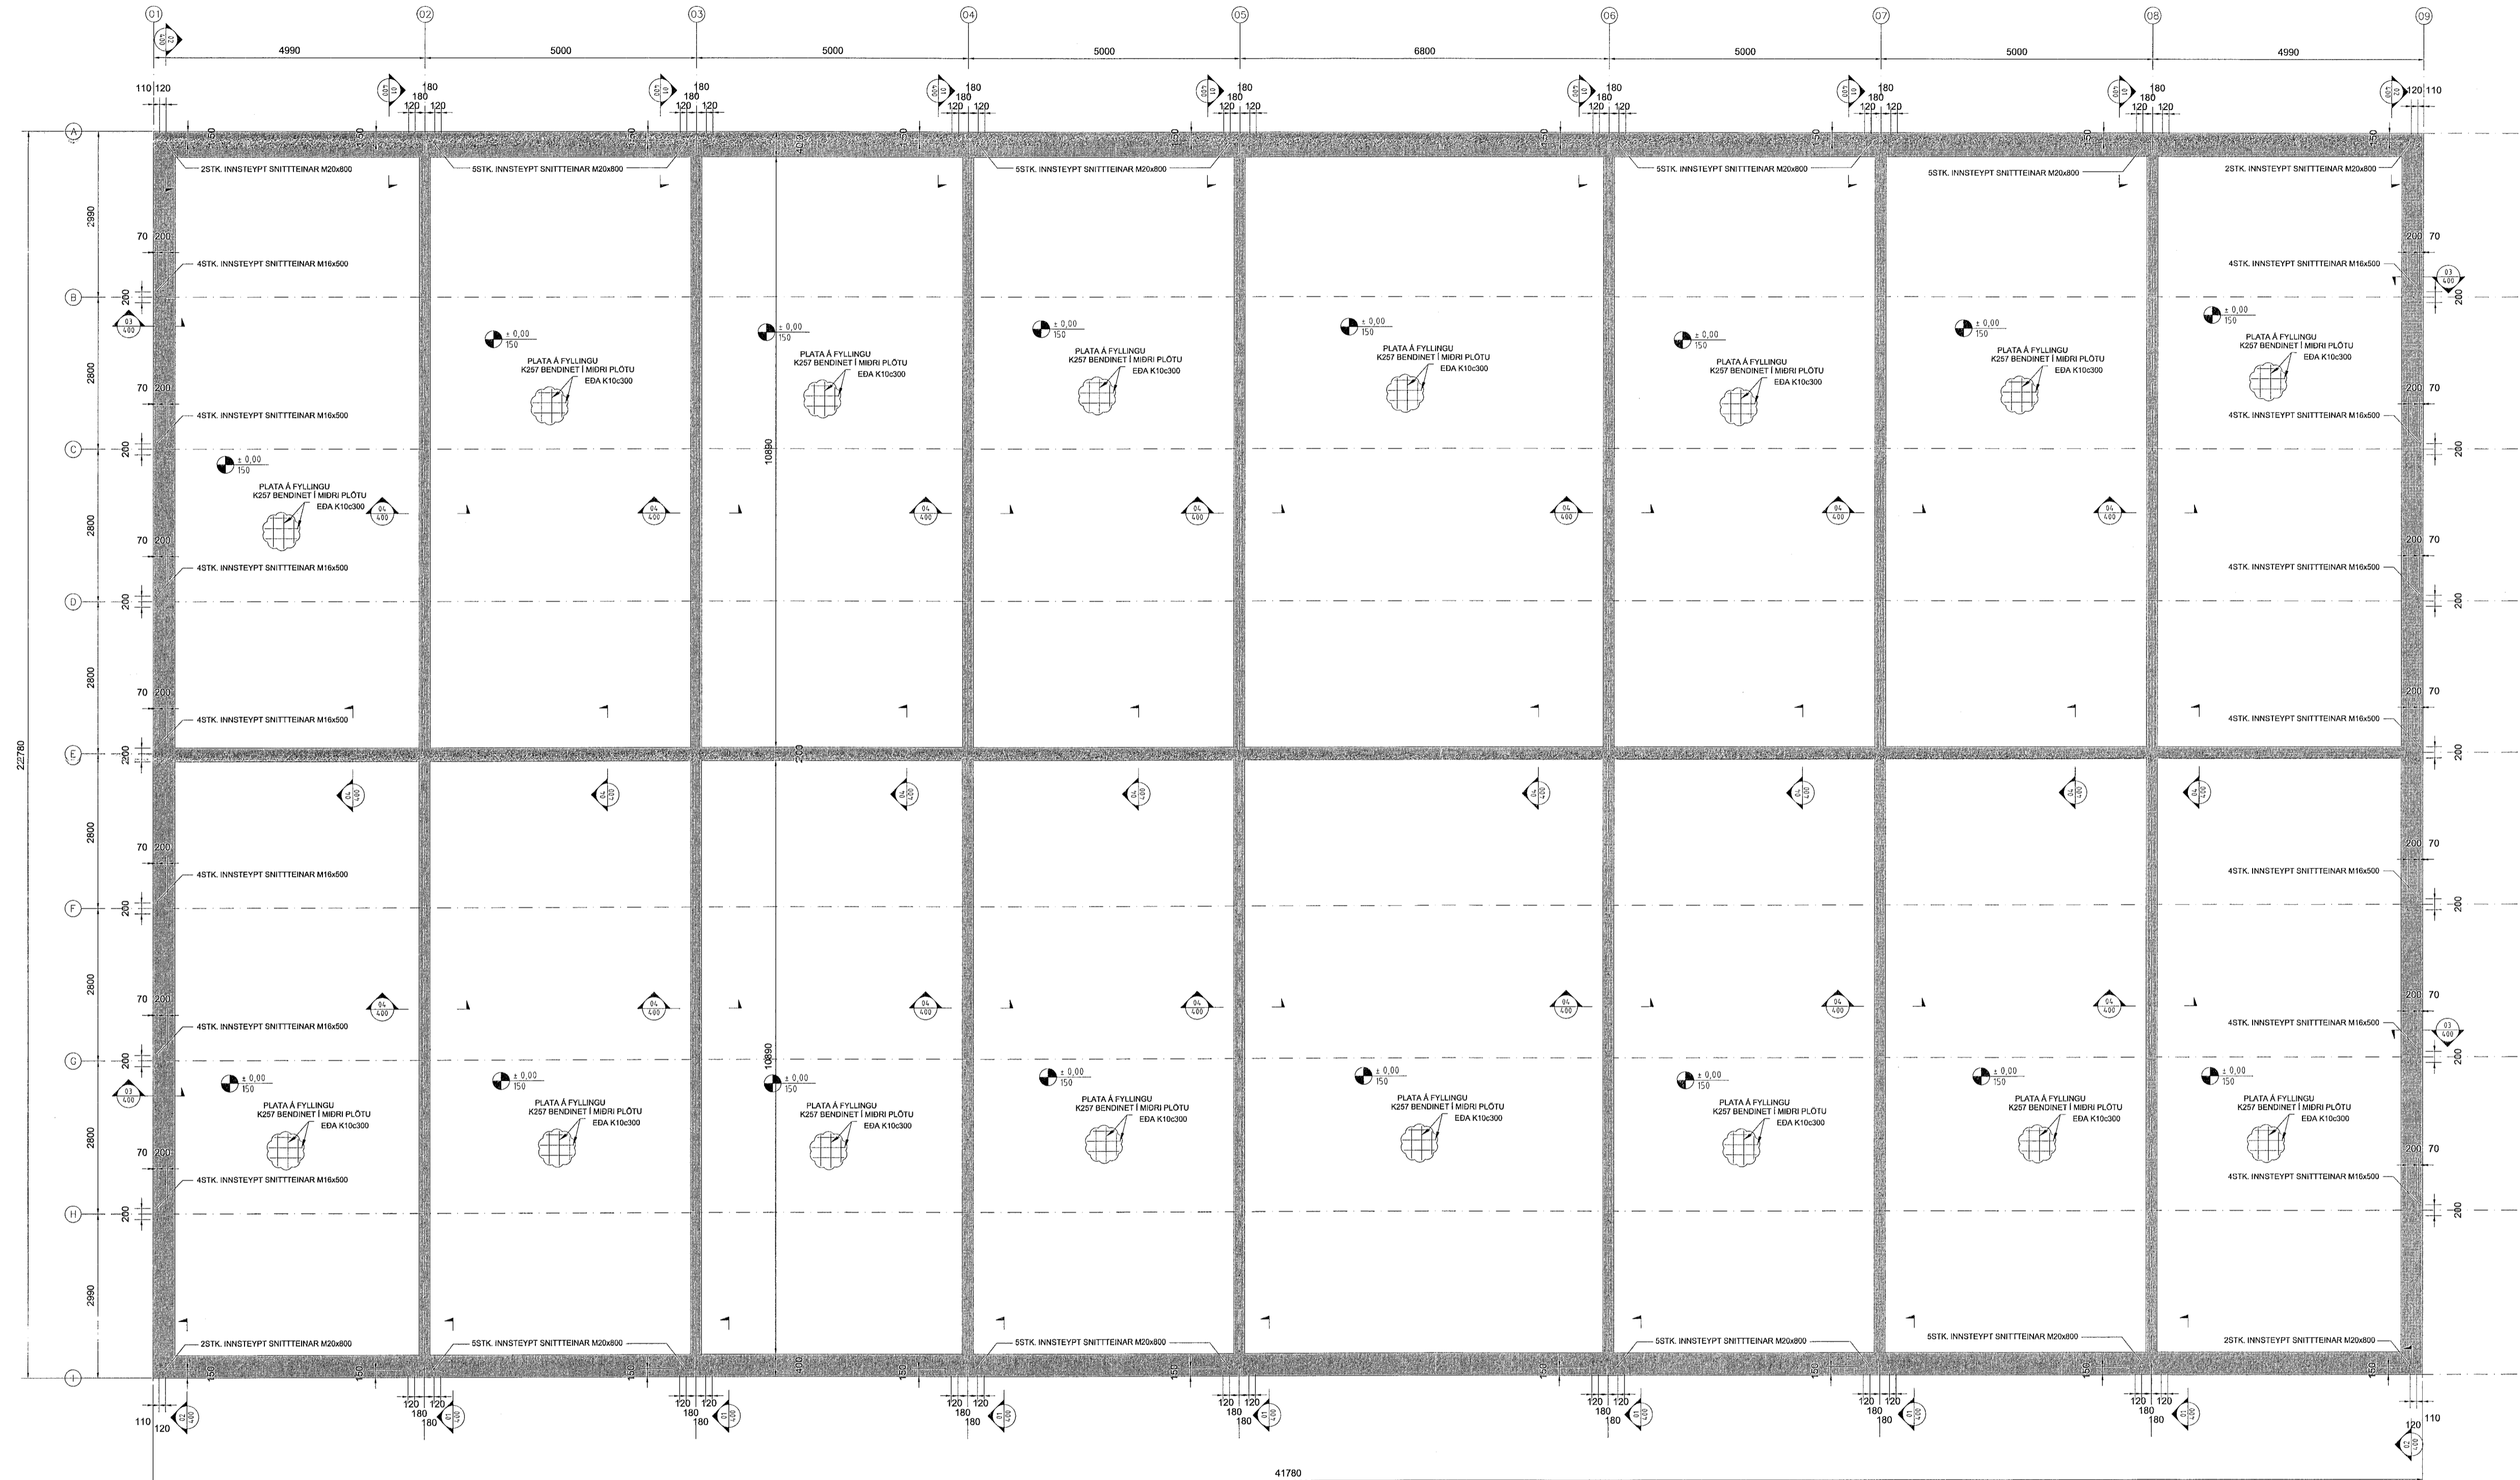

41780

F.H. VERKFRÆÐISTOFU REYKJAVÍKUR:
JÓN PÓL PÓLFINNÞÓGASON - KT: 200877-5059
HÖNNUNARSTJÓRI: *[Signature]*
120 22 3395

**Verkfræðistofa
REYKJAVÍKUR**
FISKIÐLÓÐ 75, 101, REYKJAVÍK KT: 560415-0600

VERK:
STRAUMHELLA 4 - MHL2
Hafnarfjörður

TEIKNING:
BURÐARVIRKI
SÖKKLAR GRUNNMYND

VERKNR.: 22027	MKV.: 150@A0
TEIKNAD: HM	HANNAD: HM
DAGS: 04.04.2022	ÚTGÁFA NR.: B101
	A

NR.	BREYTING	DAGS	TEIKN	HANN	RÝNT	SAMP
A	VERKTEIKNING	04.04.2022	HM	HM	JDF	JDF