SNIÐ 01

Mkv: 1:10

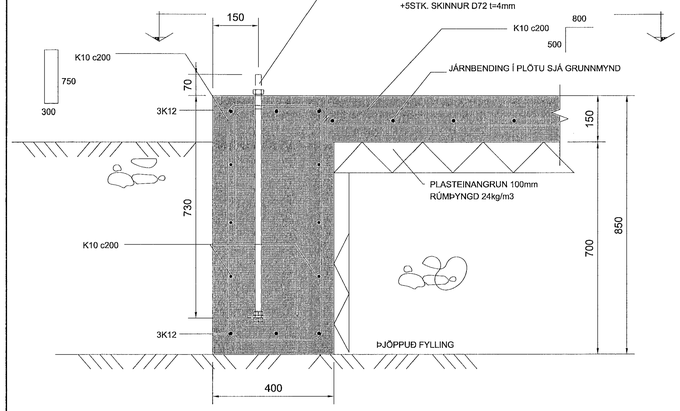

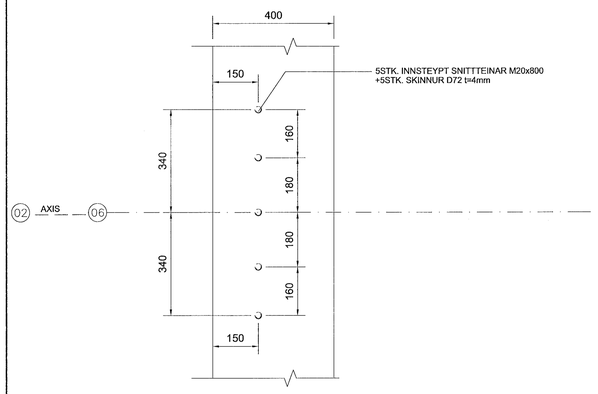

SNIÐ 02

Mkv: 1:10

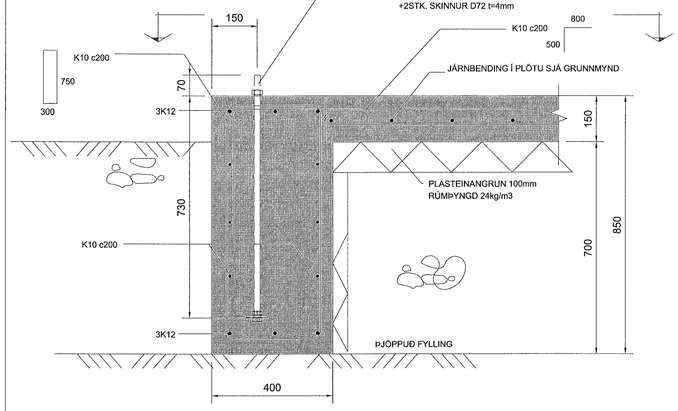

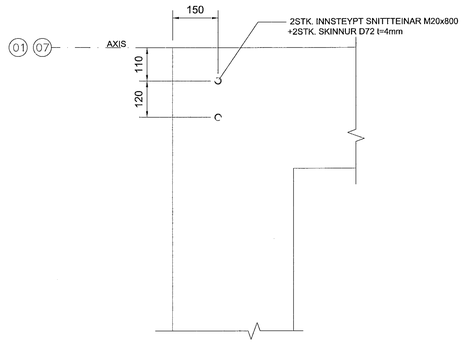

SNIÐ 03

Mkv: 1:10

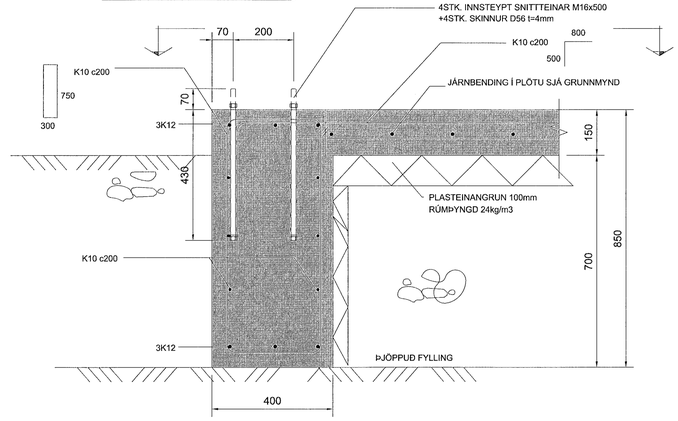

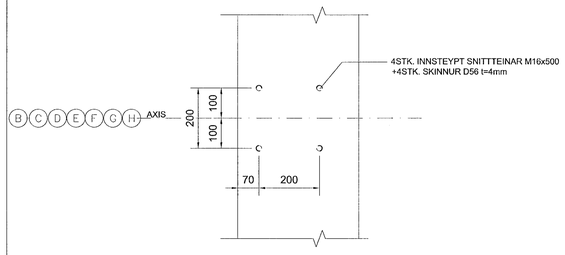

SNIÐ 04

Mkv: 1:10

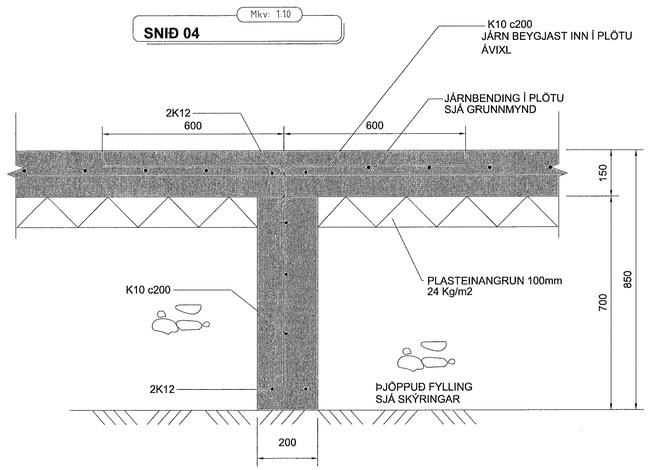

Samþykkt þann
26. júní 2023
Byggingafulltrúinn í Hafnarfirði

SKÝRINGAR:

- ALMENNAR SKÝRINGAR SJÁ TEIKNINGU B 001
- ALLT EFNI OG ÖLL VINNA SKAL VERA Í SAMRÆMI VIÐ GILDANDI STAÐLA OG REGLUGERÐIR
- ÖLL MÁL ERU Í MILLIMETRUM
- SÓKKLAR STANDI Á FÖSTUM BOTNI Á FROSTUFRÍU DÝPI, Á ÞJAPPAÐRI FYLLINGU. ÁLAG Á GRUNN 0,40MPa
- ÞAR SEM EKKI ER MERKT DEILI SKAL NOTA SAMBÆRILEGT

NR.	BREYTING	DAGS	TEIKN	HANN	RÝNT	SAMÞ
A	VERKTEIKNING	04.04.2022	MM	MM	JDF	JDF

F.H. VERKFRÆÐISTOFU REYKJAVÍKUR:
JÓN ÞÓR PINNBOGASON - KT: 200977-5059

HÖNNUNARSTJÓRI:

Verkfræðistofa REYKJAVÍKUR
FISKISLÓÐ 75, 101, REYKJAVIK KT: 560415-0600

VERK:
STRAUMHELLA 4 - MHL2
Hafnarfjörður

TEIKNING:
BURÐARVIRKI
SNIÐ 01-04

VERKNR.:		MKV.:
22027		1:10@A1
TEIKNAÐ: MM	HANNAÐ: MM	YFIRFARIÐ: JDF
DAGS: 04.04.2022	TEIKNING NR: B400	ÚTGÁFA NR.: A

©Öll afnot og afritun teikningar, að hluta eða í heild er háð skriflegu leyfi höfunda