Samþykkt þann
21. júní 2023
Byggingarfulltrúinn í Hafnarfirði

Útg.	Dags.	Skýring	Br.af:	Yfirf.
A	06.06.2023		AG	BK

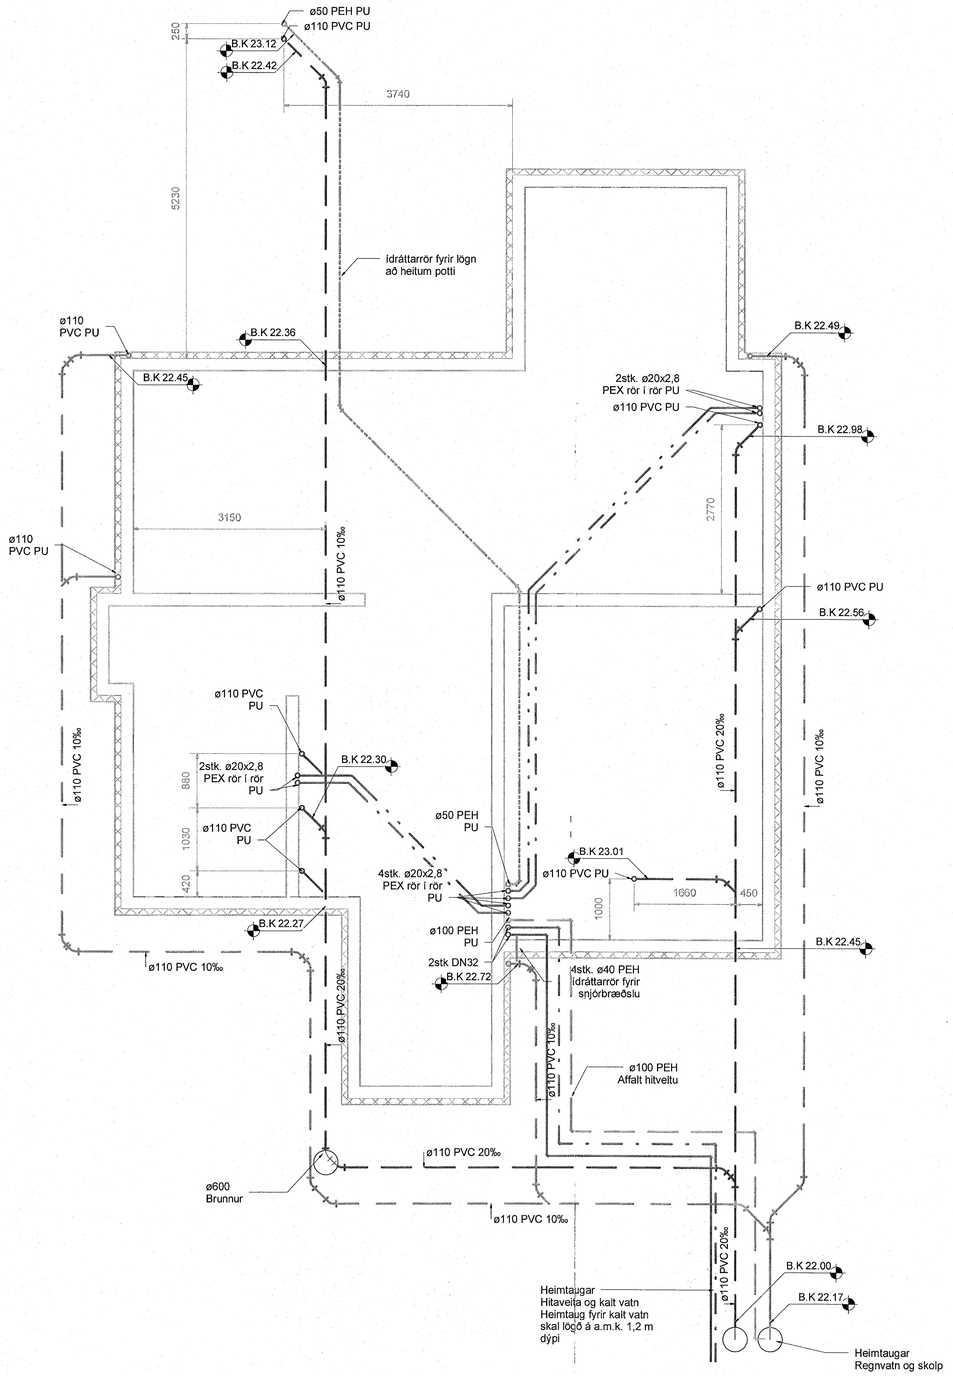

Lagnir í jörðu skýringar

- Frárennsli skólp
- Frárennsli regnvatn
- Frárennsli dren
- Hitakerfi framrás
- Hitakerfi bakrás
- Neysluvatn heitt
- Neysluvatn kalt

Ómerktur hringur táknar að lögn færist upp eða niður innan hæðar.
Hringur merktur PU, PN eða PU/PN táknar að lögn færist upp eða niður á milli hæða.
B.K: Botnkóti

Skólplagnir eru ø110 PVC lagðar í 20‰ nema annað sé tekið fram.

Regnvatnslagnir eru ø110 PVC lagðar í 10‰ nema annað sé tekið fram.

Drenlagnir eru ø110 PVC gataðar lagðar í 5‰ nema annað sé tekið fram.

TEKNIK
VERKFRÆÐISTOFA
www.teknik.is teknik@teknik.is

Parhús

Hlíðarbraut 12
220 Hafnarfjörður

Lagnir og loftræsing
Frárennsli, hitakerfi og neysluvatn
Grunnmynd, Lagnir í jörðu

TEIKNINÚMER	BLAÐSTÆRÐ	HANNAÐ: AG
23-003	A1	TEIKNAÐ: AG
L_F_-1_00		YFIRFARIÐ: BK

DAGS.	MÆLIKVARÐI	ÚTGÁFA
06.06.2023	1 : 50	A

Dagsetning aðaluppdráttar:
Hönnuður: Almar Gunnarsson kt. 170388-3489
Hönnunarstjóri: