

Grunnmynd - 2. hæð  
M 1:50

**Skýringar**

**Almennt:**  
Skorið er ofan við gólfplötu og horft niður. Veggir ofan plötu eru sýndir með heilum línum, veggir og bitar neðan plötu eru sýndir með brotnum línum.

Öll mál eru í millimetrum. Allir kótar eru í metrum  
**Mál á steinsteypu koma fram á teikningum arkitekta og skal sannreyna málsetningar á burðarvirkisteikningum við þær.**

**Tilvísanir í teikningar**  
B\_A\_XX\_01 Alm. skýringar - Fors. og grundun

Sjá einnig teikningar lagnahönnuða og raflagnahönnuða vegna úrtaka, gata og innsteypra hluta.

**Tákn á sniðum**  
sbl. Táknar að sniði sé sambærilegt, frávik nánar tilgreint á sniðteikningu.  
spm. Táknar að sniði sé spegilmynd  
\* Táknar að stefna járna nær brún plötu á sniði sé frabrugðin stefnu járna á sniði án stjörnu merkingar.

**Steinsteypa**  
**Kröfur til steinsteypu og steypugerð byggingarhluta koma fram á almennu skýringarblaði, B\_A\_XX\_01**

**Bending platna**  
Járn í efri brún plötu eru sýndir með heilum línum. Járn í neðri brún plötu eru sýndir með brotnum línum.  
Sýnd er grunnbending platna er leggst samfellt yfir alla plötuna. Til viðbótar kemur bending sýnd sérstaklega á grm. eða á sniðum.  
Sé staðsetning járna ekki sýnd á grunnmynd skal miðjusetja þau yfir ásetu (vegg eða súlu). Eða mitt á milli áseta.




Einbýlishús  
Hlíðarbraut 12  
220 Hafnarhöfður

Burðarvirki  
2. hæð  
Grunnmynd

TEIKNUNUMER	BLAÐSTÆRÐ	HANNAÐ	JF
23-003	A1	TEIKNAD:	HA
B_G_01_01		YFRIFARIB:	KSG
DAGS	MÆLIKVARÐI	ÚTGÁFA	
06.06.2023	1:50	A	

Dagsetning eðlisþráttar:  
Hönnuður: Jóhann Fríðriksson kt. 160777-4439  
Hönnunarspóti:

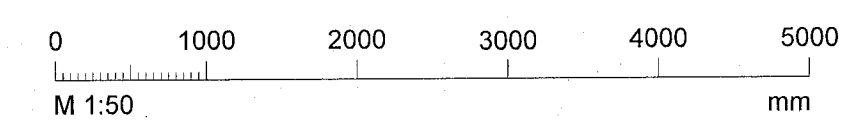

*[Handwritten signature]*