

Grunnmynd - þak  
M 1:50

**Skýringar**  
Almennt:  
Skorið er ofan við gólfplötu og horft niður. Veggir ofan plötu eru sýndir með heilum línum, veggir og bitar neðan plötu eru sýndir með brotnum línum.

Öll mál eru í millimetrum. Allir kótar eru í metrum  
Mál á steinsteypu koma fram á teikningum arkitekta og skal sannreyna málsetningar á burðarvirkeis-teikningum við þær.

Tilvísanir í teikningar  
B\_A\_XX\_01 Alm. skýringar - Fors. og grundun


Sjá einnig teikningar lagahönnuða og rafíagnhönnuða vegna úrtaka, gata og innsteypra hluta.

Tákn á sniðum  
sbl. Táknar að snið sé sambærilegt, frávik nánar tilgreint á sniðteikningu.

spm. Táknar að snið sé spegilmynd  
• Táknar að stefna járna nær brún plötu á sniði sé frábrugðin stefnu járna á sniði án stjörnu merkingar.

Steinsteypa  
Kröfur til steinsteypu og steypugerð byggingarhluta koma fram á almennu skýringarblaði, B\_A\_XX\_01

Bending platna  
Járn í efri brún plötu eru sýnd með heilum línum. Járn í neðri brún plötu eru sýnd með brotnum línum. Sýnd er grunnbending platna er leggst samfellt yfir alla plötuna. Til viðbótar kemur bending sýnd sérstaklega á grm. eða á sniðum.  
Sé staðsetning járna ekki sýnd á grunnmynd skal miðjusetja þau yfir ásetu (vegg eða súlu). Eða mitt á milli áseta.

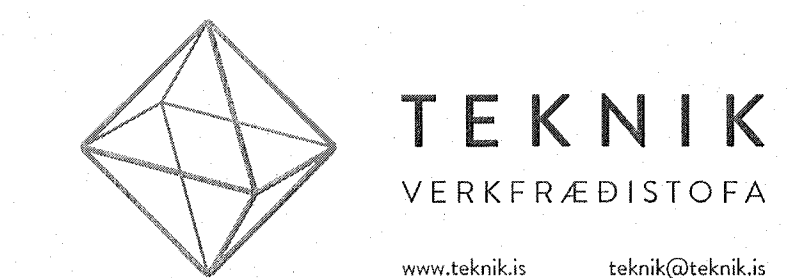

Einbýlishús  
Hlíðarbraut 12  
220 Hafnarfjörður

Burðarvirki  
þak  
Grunnmynd

|             |            |            |     |
|-------------|------------|------------|-----|
| TEKNI NÚMÉR | BLAÐSTJÆRÐ | HANNAÐ:    | JF  |
| 23-003      | A1         | TEKNAÐ:    | HÁ  |
| B_G_02_01   |            | YFIRFARID: | KSG |
| DAGS.       | MÆLIKVARÐI | ÚTGÁFA     |     |
| 06.06.2023  | 1:50       | A          |     |

Dispetning skiluppóðilar:  
Hönnuður: Jóhann Fríólfsson kt. 160777-4438  
Hönnunarsíti

