




CA Þak við útvegg
1:20

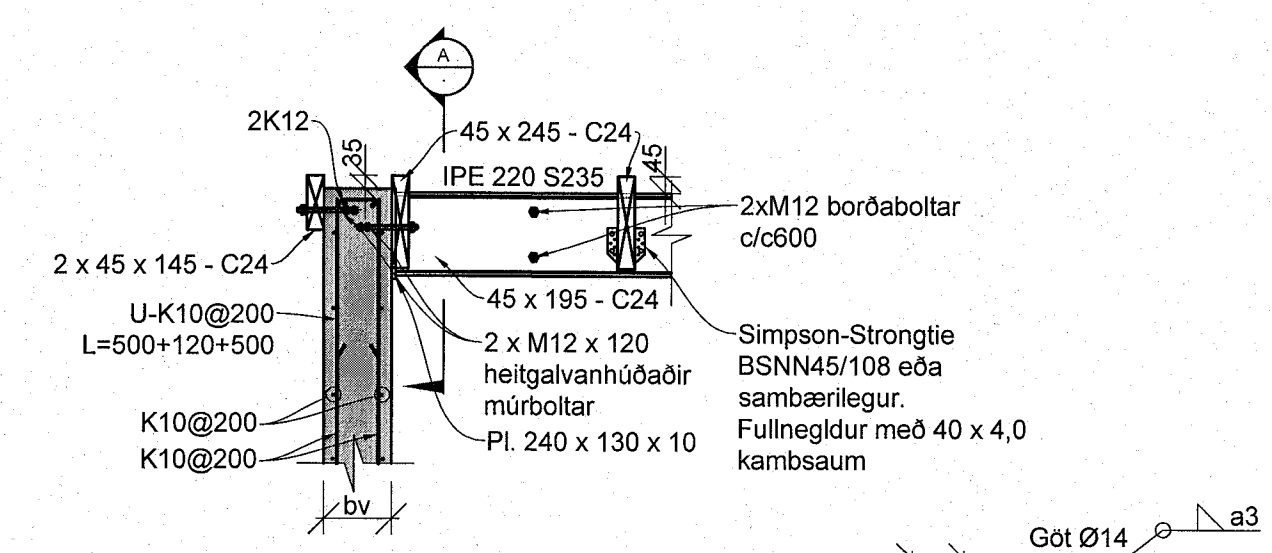


CB Þak við útvegg
1:20

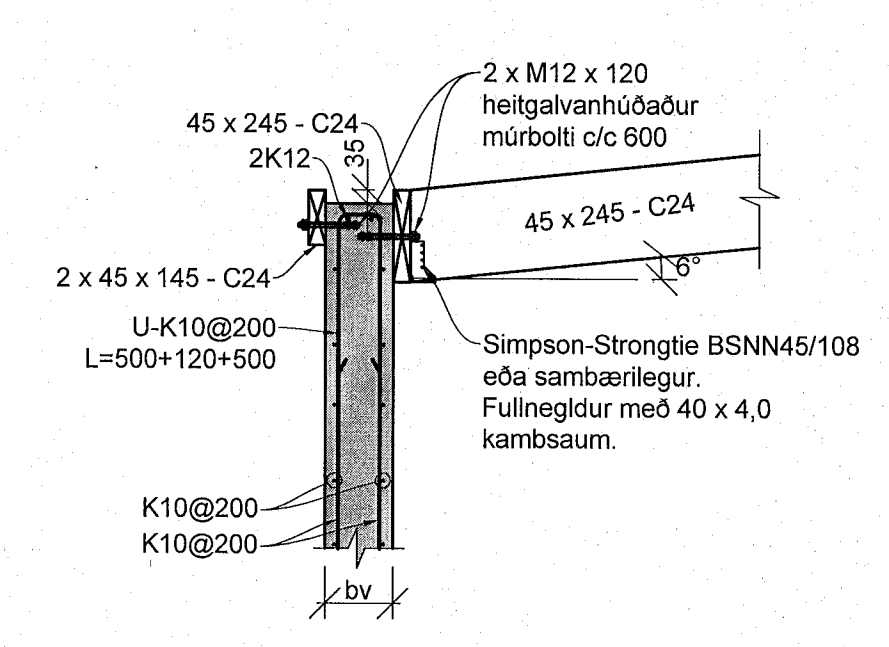


CC Þak við útvegg
1:20

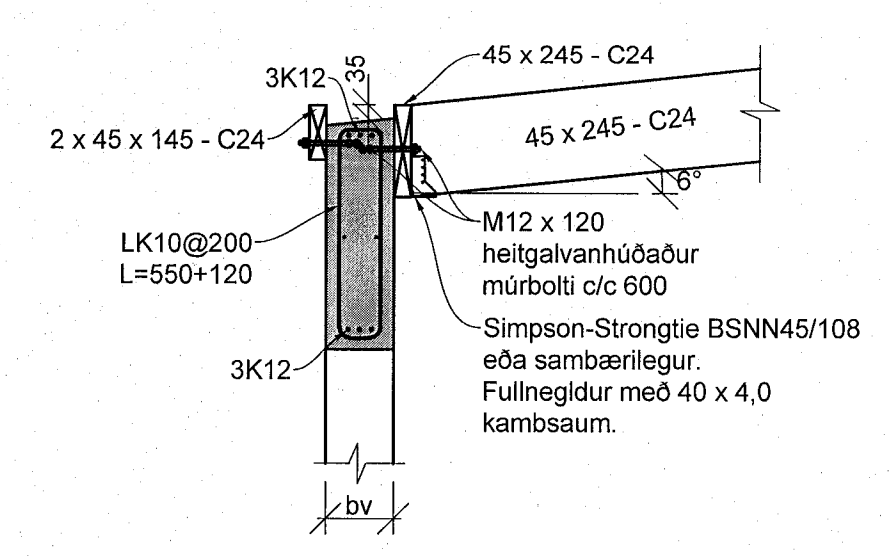


CD Þak við útvegg
1:20

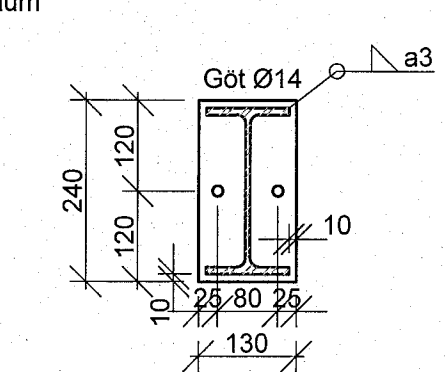


A Snið
1:10

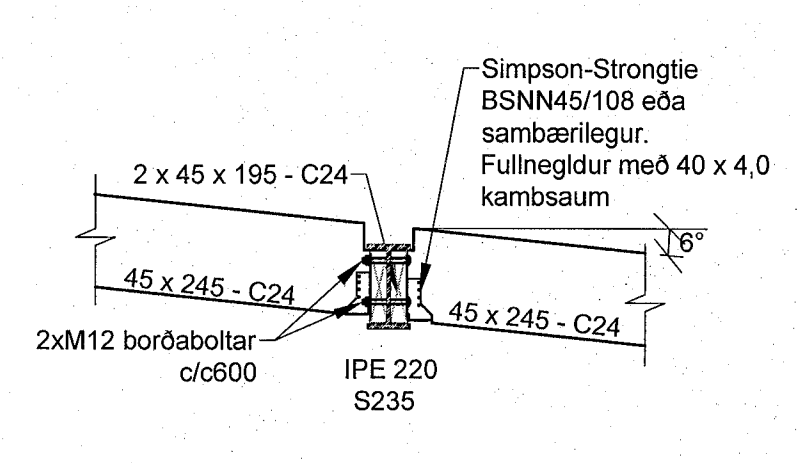


CE Þak við bita
1:20

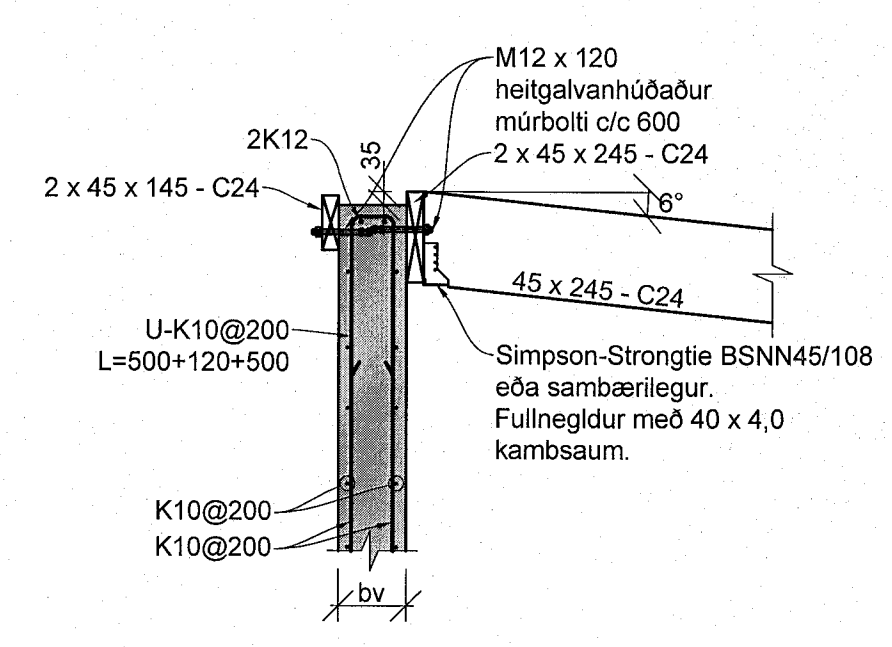


CF Þak við útvegg
1:20

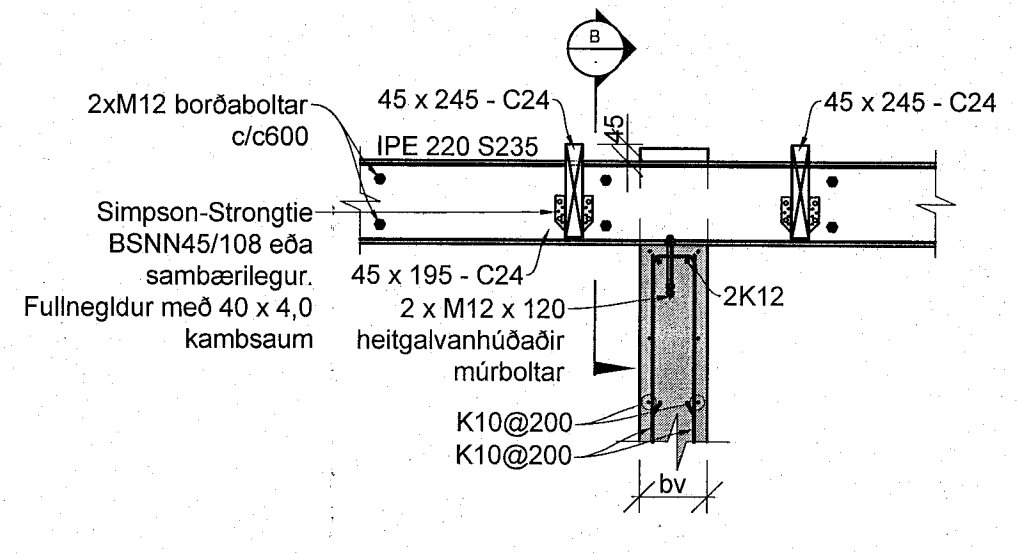


CG Biti við innvegg
1:20

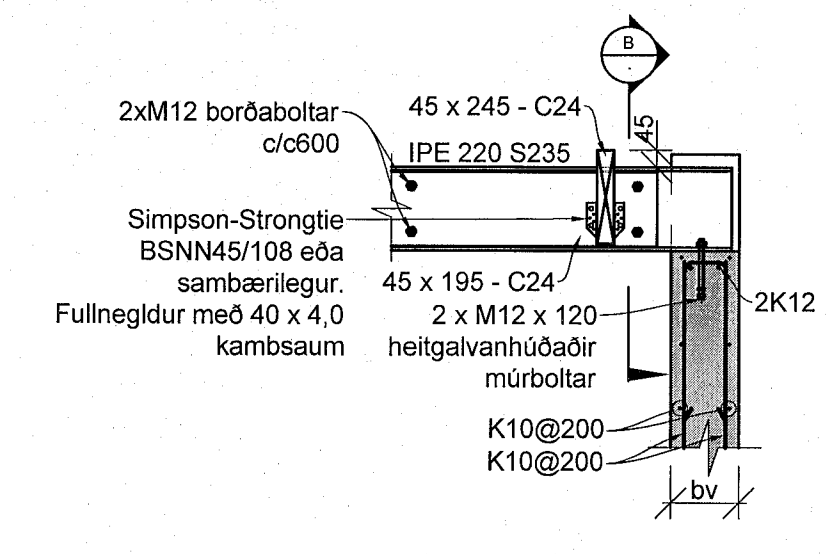

CH Biti við innvegg
1:20

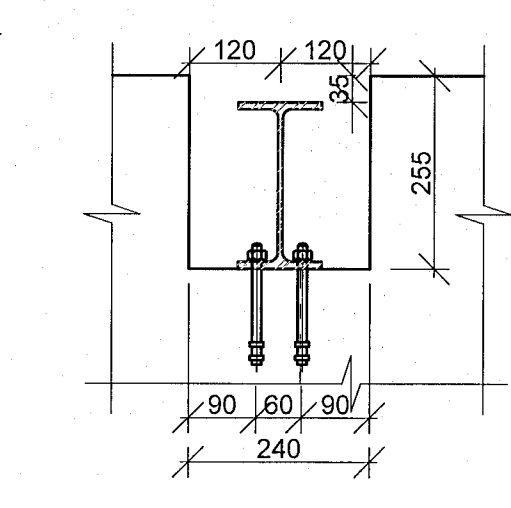

B Snið
1:10

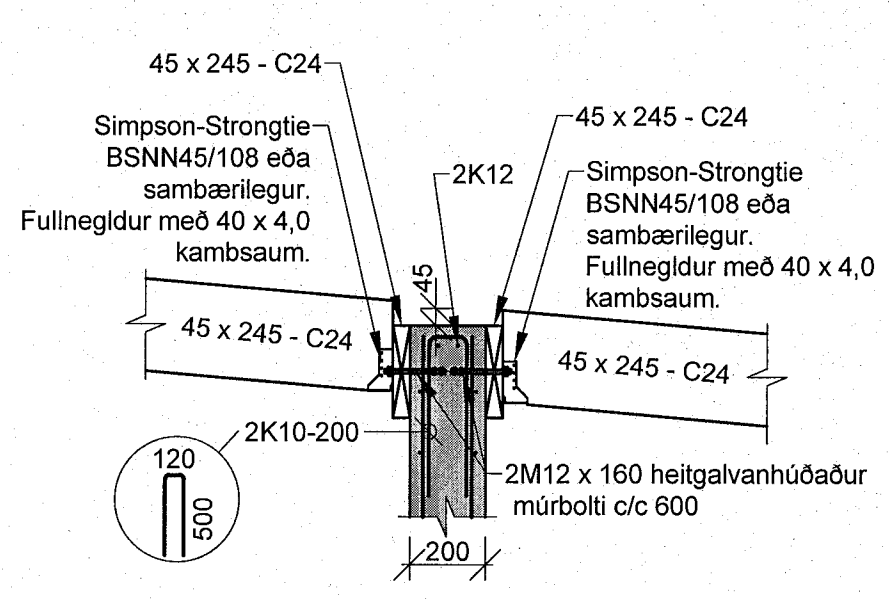

CI Þak við innvegg
1:20