


Útg.	Dags.	Skýring	Br. af:	Yfirf.
A	06.06.2023		AG	BK

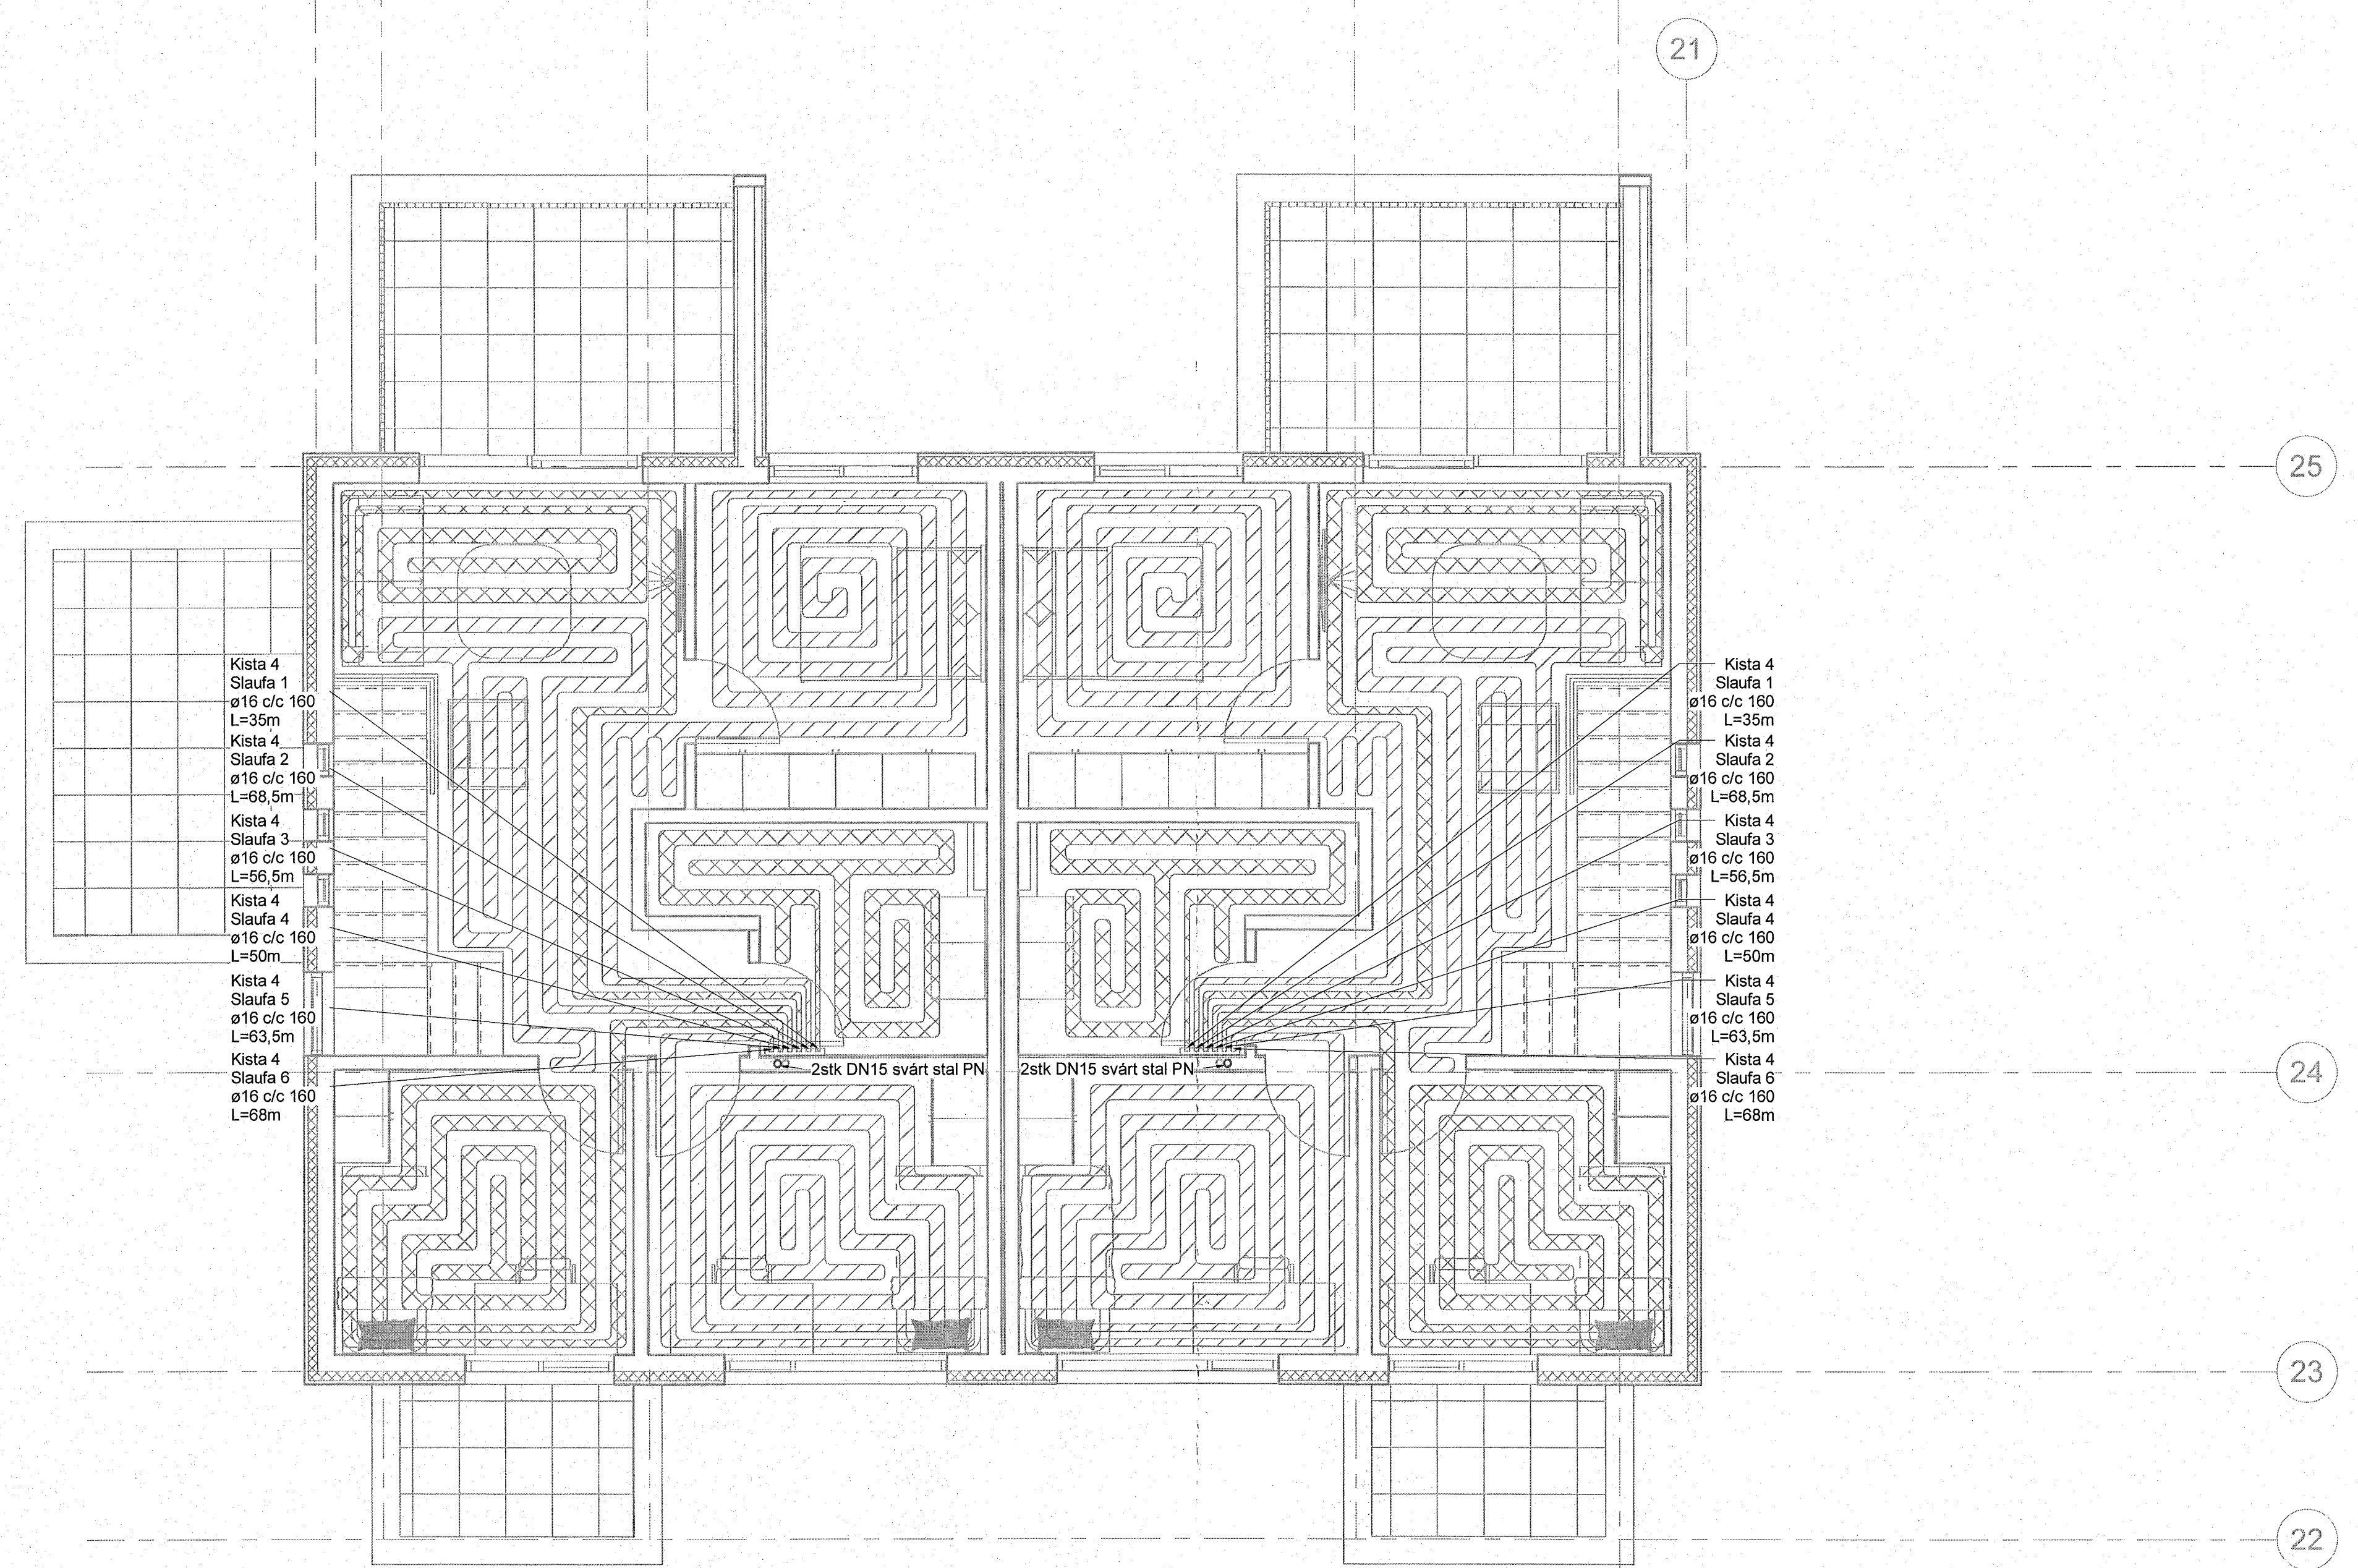

**Hitakerfi skýringar**

- Ofnar framrás
- - - Ofnar bakrás

Ómerktur hringur tákna að lögn færist upp eða niður innan hæðar.  
Hringur merktur PU, PN eða PU/PN tákna að lögn færist upp eða niður á milli hæða.

Allar innsteyptar lagningar eru  $\phi 16 \times 2,2$  Pex lagningar nema annað sé tekið fram á teikningum.

**Ofnar skýringar:**

- 11 Einfaldur með einföldum konvektor
- 22 Tvöfaldur með einföldum konvektor
- 33 Þrefaldur með þreföldum konvektor
- HKO Handklæðaoafn


Ofnlokar skulu vera á framrás nema annað sé tekið fram á teikningum.

Tengi fyrir ofna eru í veggjum 100mm frá hvorum enda.



**Parhús**  
Hlíðarbraut 16  
220 Hafnarfjörður  
Lagnir og loftræsing  
Hitakerfi  
Grunnmynd 2.hæð

TEKNNÚMÉR	BLAÐSTÍFERÐ	HANNAÐ:	JE
23-003	A1	TEKNAÐ:	JE
L_H_02_01		YFIRFARAÐ:	BK
DAGS:	MÆLIKVARÐI:	ÚTGÁFA:	
06.06.2023	1 : 50	A	

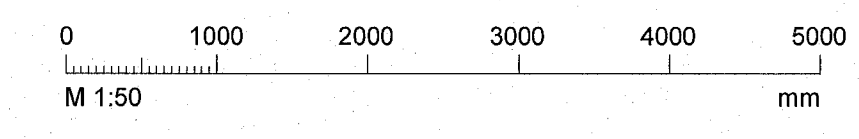

Dagseining aðaluppdráttar:  
Hönnuð: Baldur Káráson kt. 180979-5223  
Hönnunarspátt