


Útg.	Dags.	Skýring	Br.af.	Yfirf.
A	06.06.2023		AG	BK

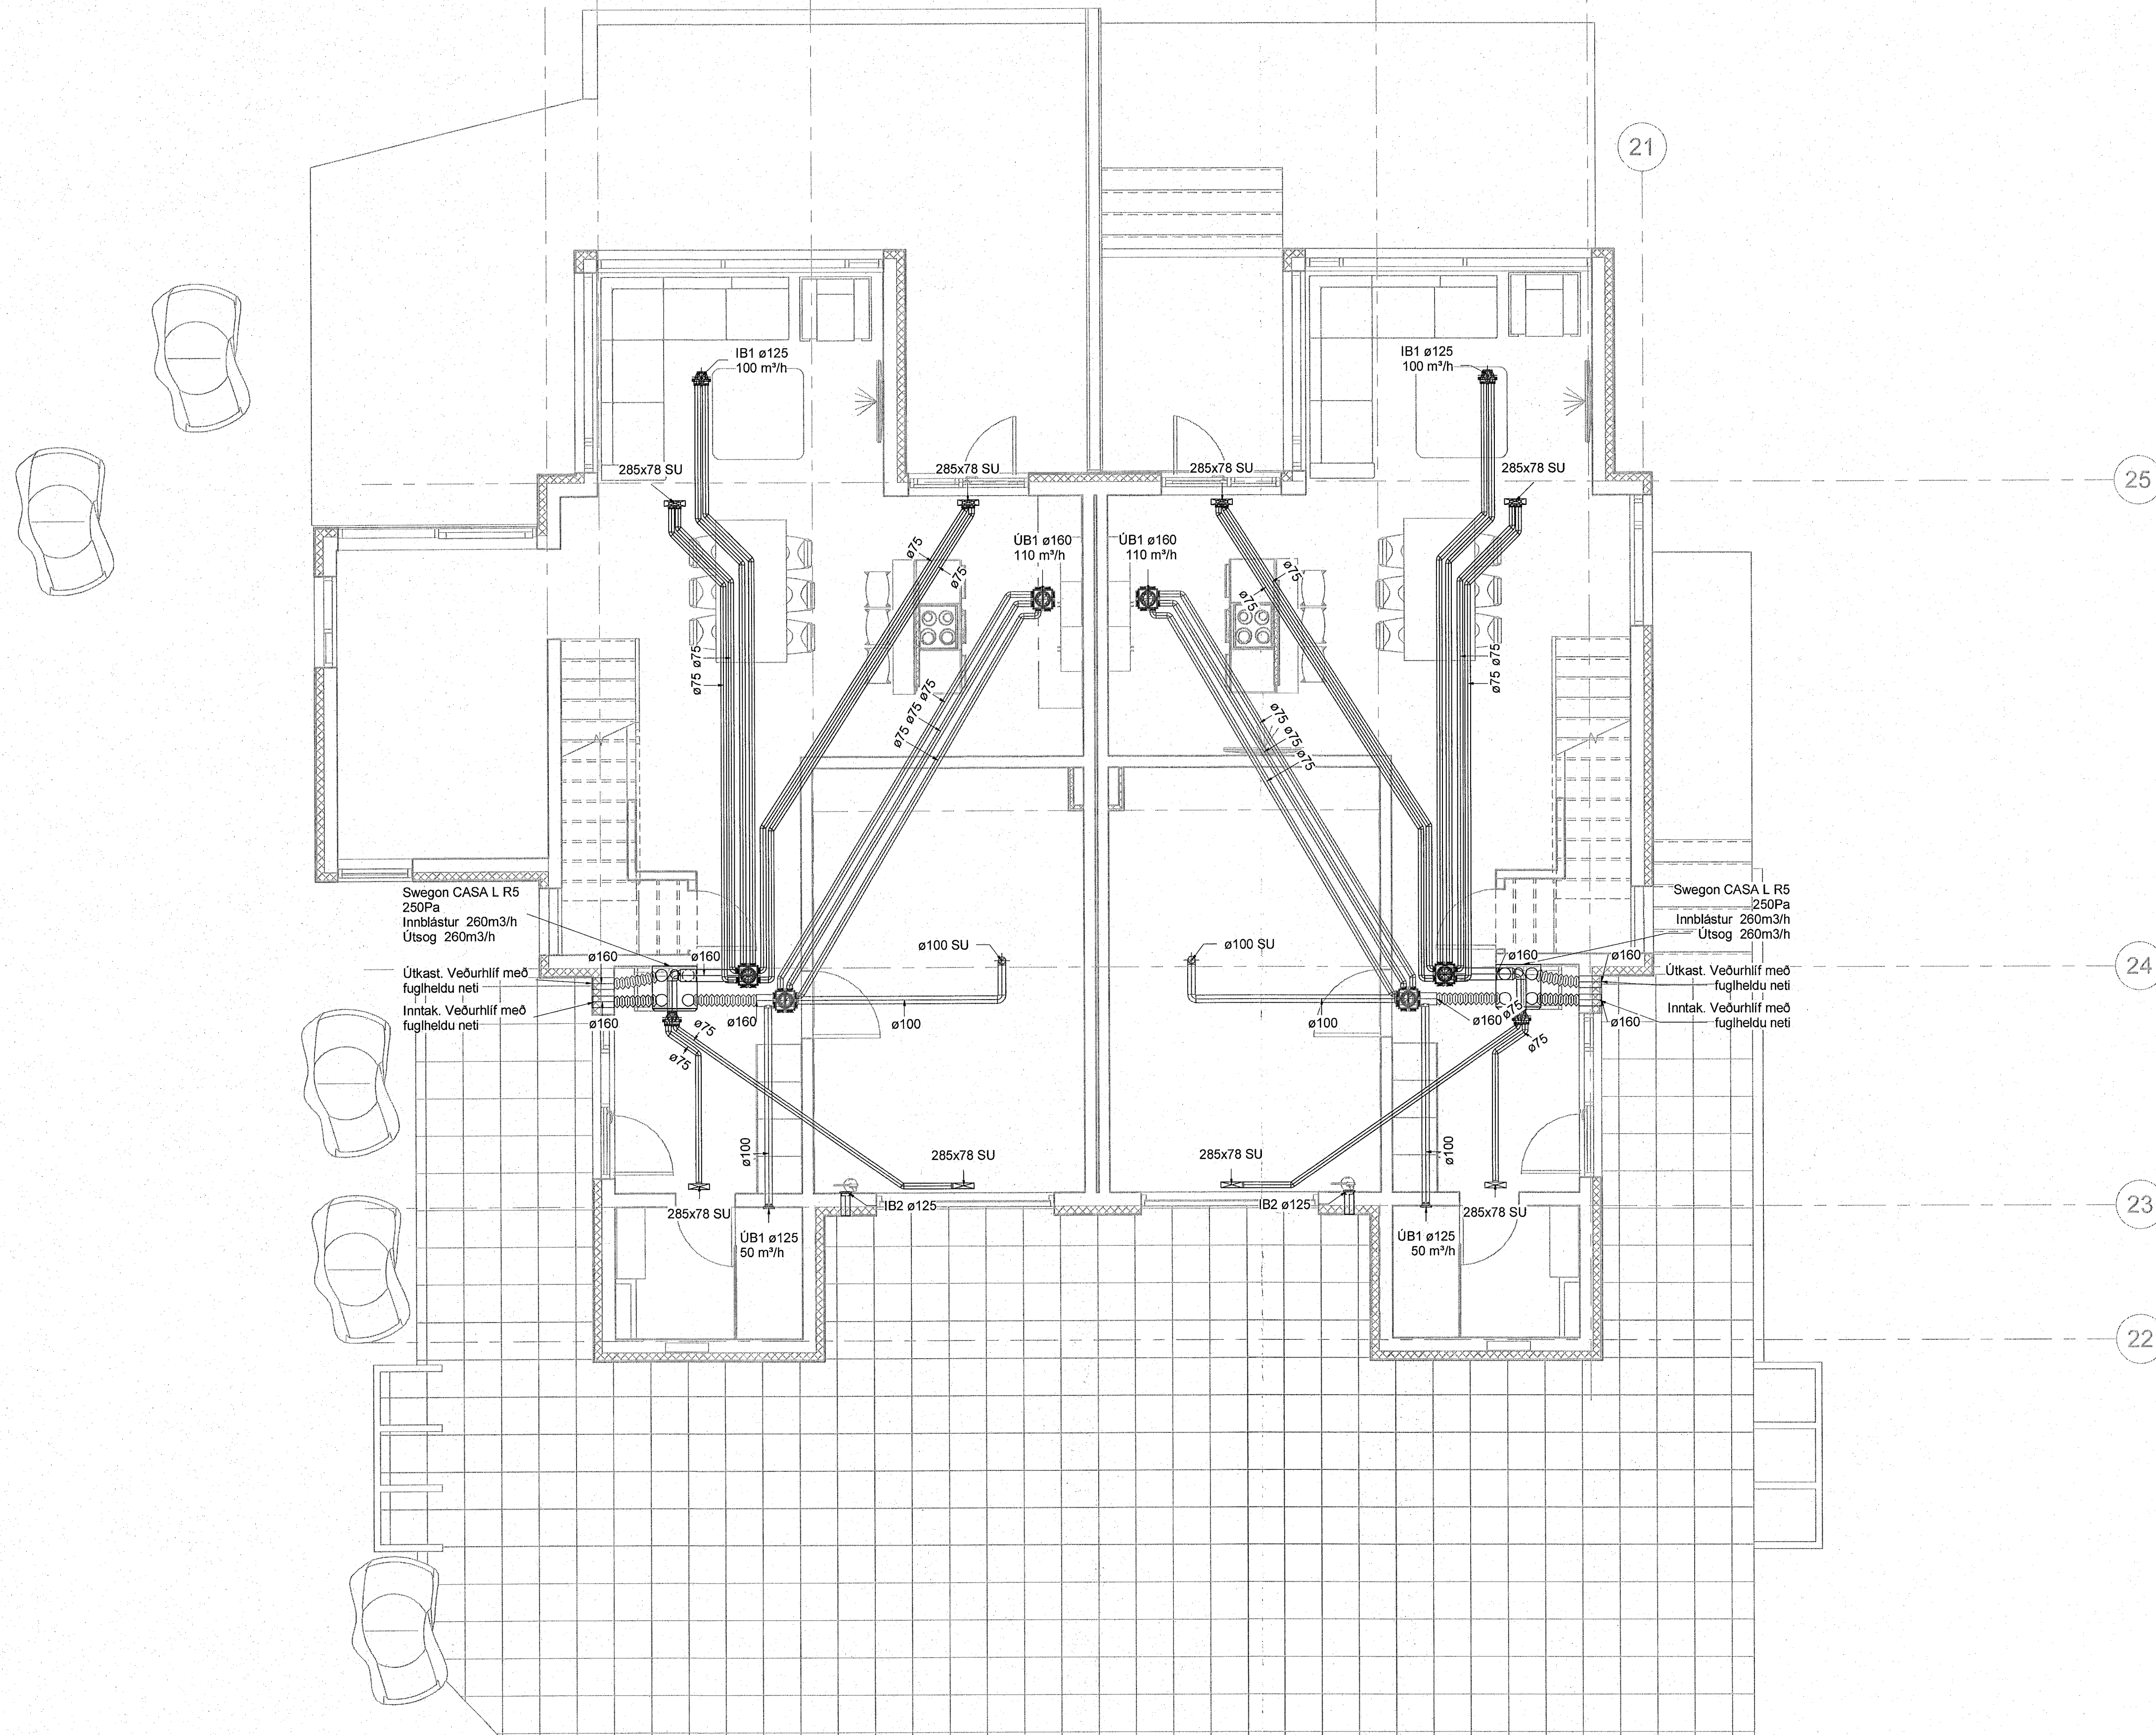

Loftræsing skýringar


- ▬ Útsog og útkast
- ▬ Innblastur og inntak

- SU Stokkur upp
- SN Stokkur niður
- SU/SN Stokkur upp/niður
- ÚB1 KSO, Útsogsventill með hjóðdempun
- IB1 Innblástursventill með hjóðdempun
- IB2 Innblástursrist
- SL Stílloka



Parhús
Hlíðarbraut 16
220 Hafnarfjörður
Lagnir og loftræsing
Loftræsing
Grunnmynd 1.hæð

TEKNIÐMÖR	BLAÐSTÆRÐ	HANNAÐ:	JE
23-003	A1	TEKNAÐ:	JE
L_L_01_01		YRIFARÍÐ:	BK
DAGS.	MÆLIKVARÐI	ÚTGÁFA	
06.06.2023	1 : 50	A	

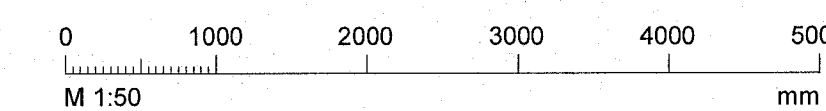

Dagsetning aðilsgjafar:
Höfundur: Baldur Kárason M. 180979-522
Höfundarspá: *Baldur K.*