


Útg.	Dags.	Skýring	Br. af:	Yfirf.
A	06.06.2023		AG	IBK

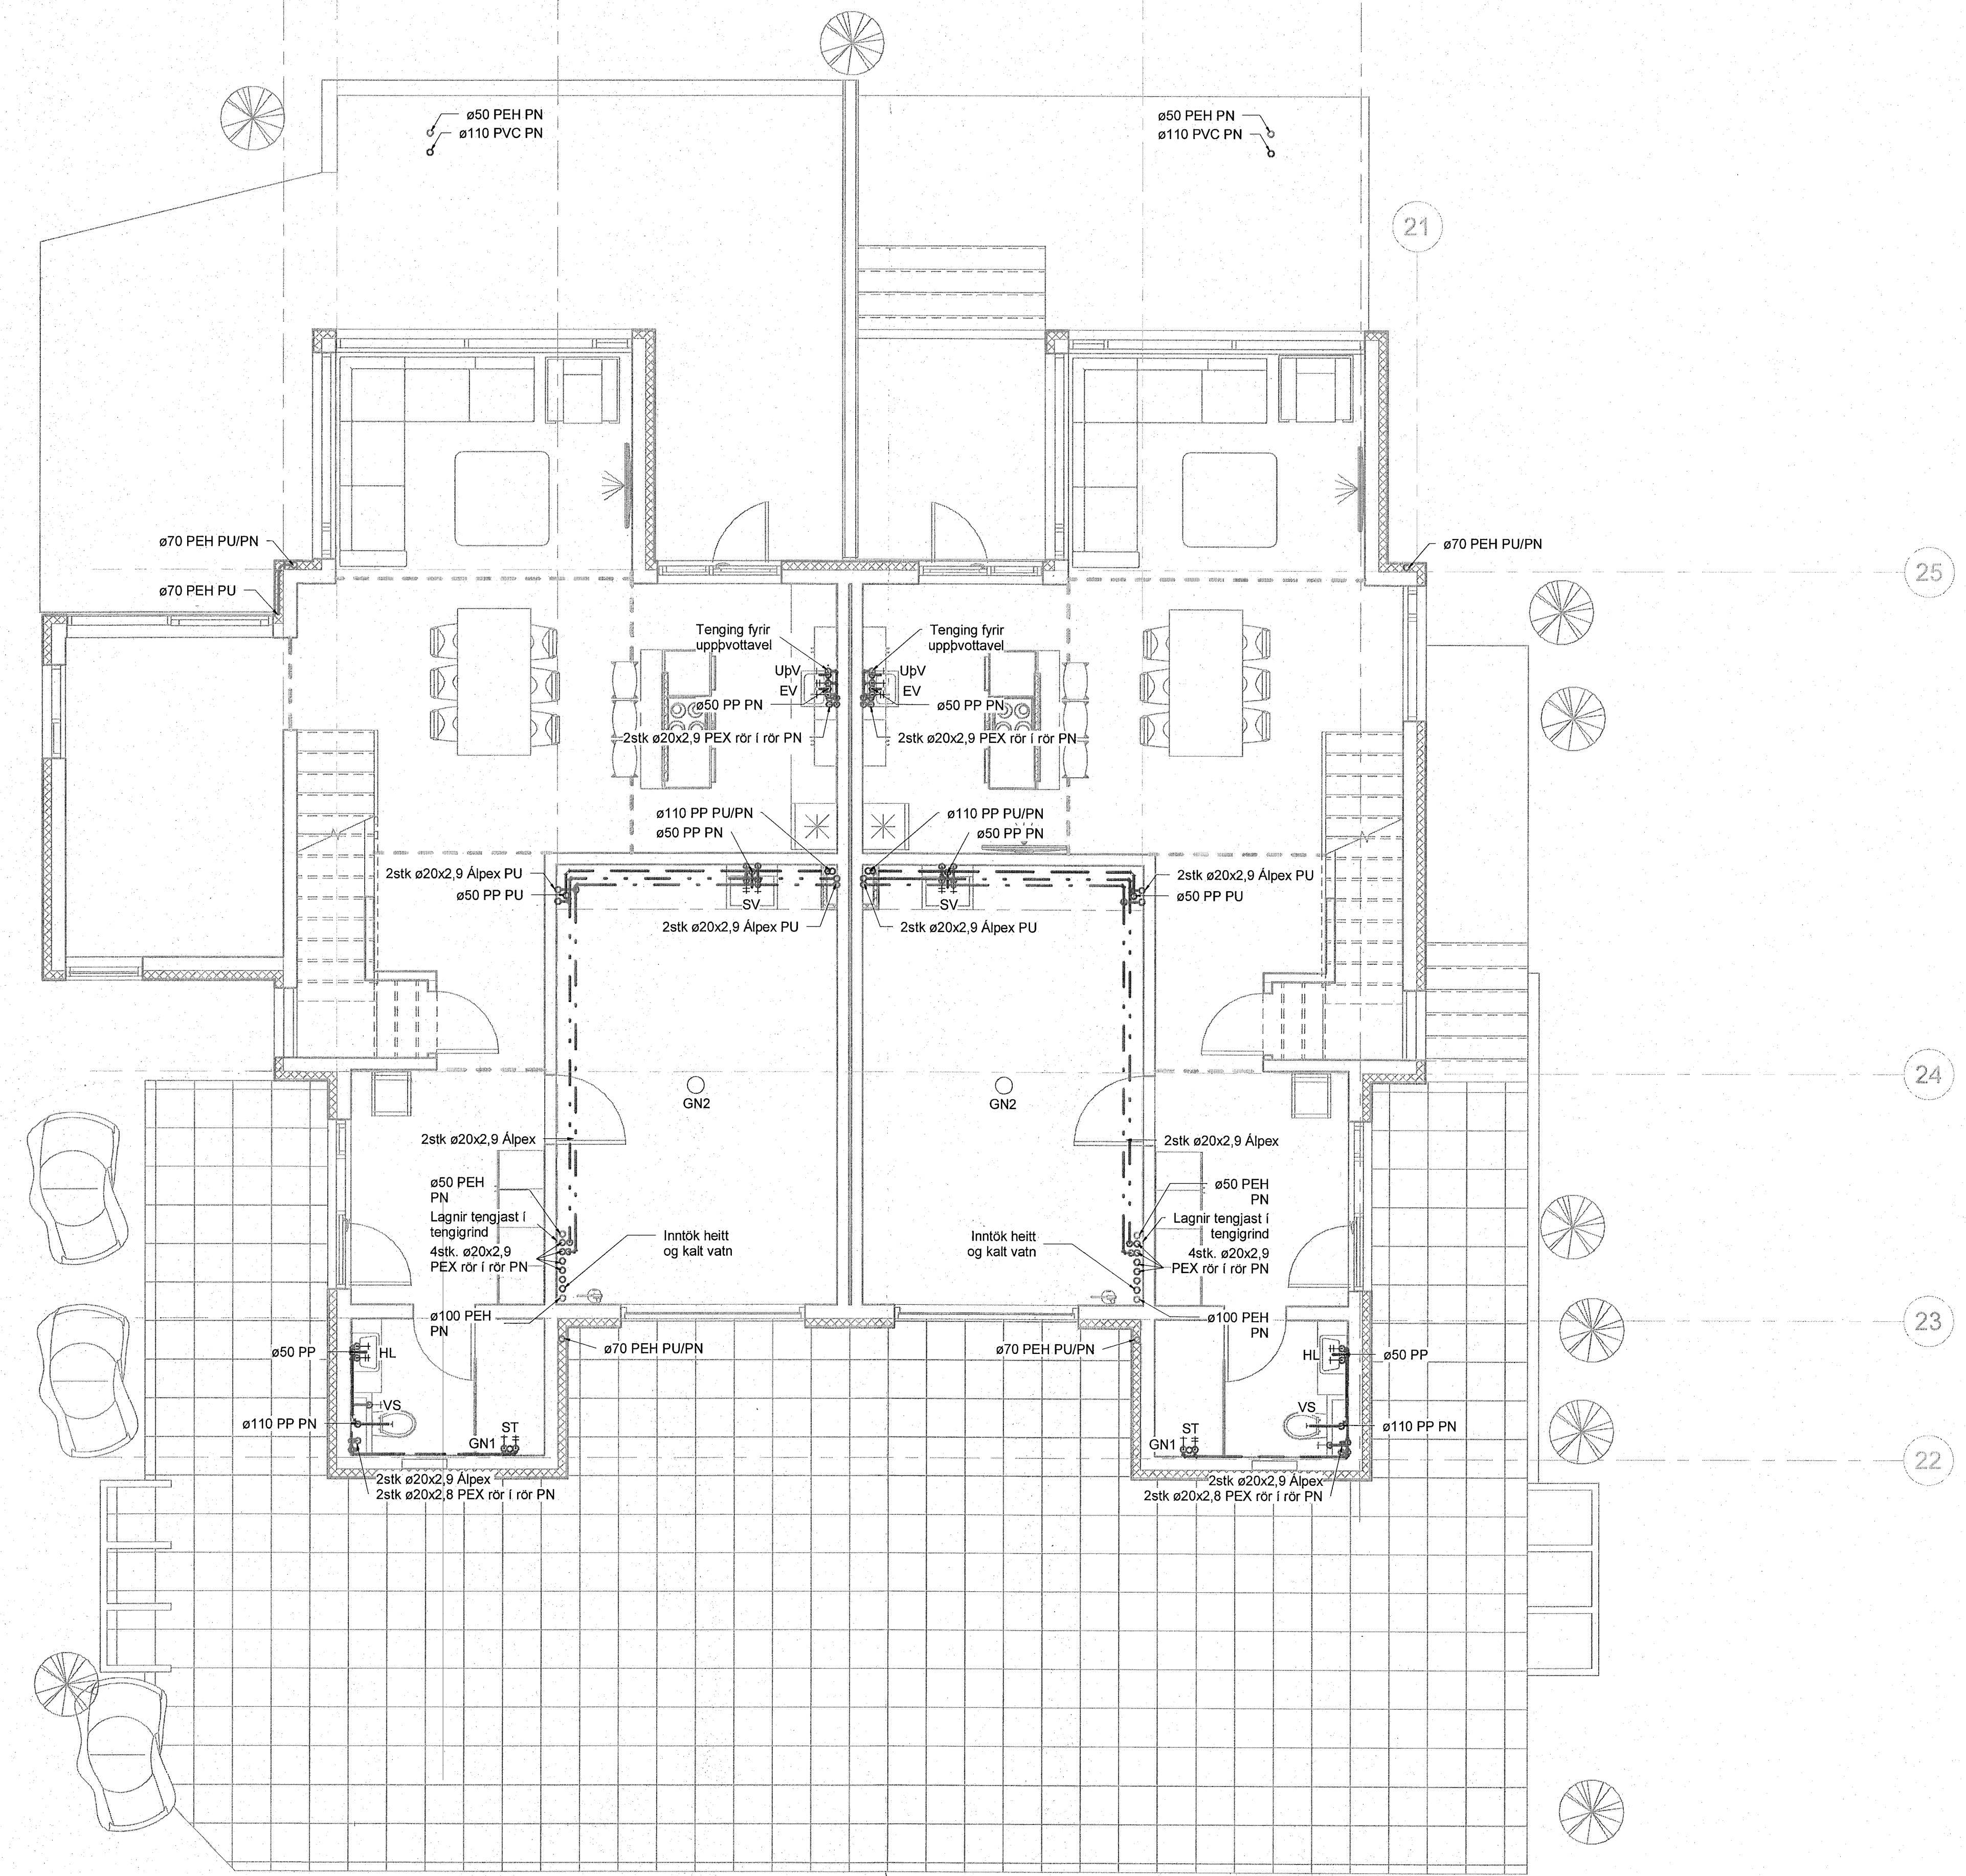

- Lagnir í jörðu skýringar**
- Frárennslí skólþ
 - - - Frárennslí regnvatn
 - - - Frárennslí dren
 - Hitakerfi framrás
 - - - Hitakerfi bakrás
 - - - Neysluvatn heitt
 - - - Neysluvatn kalt

Ómerktur hringur táknar að lögn færist upp eða niður innan hæðar.
Hringur merktur PU, PN eða PU/PN táknar að lögn færist upp eða niður á milli hæða.
B.K. Botnkoti

Skólplagnir eru ø110 PVC lagðar í 20% nema annað sé tekið fram.


Regnvatnslagnir eru ø110 PVC lagðar í 10% nema annað sé tekið fram.

Drenlagnir eru ø110 PVC gataðar lagðar í 5% nema annað sé tekið fram.



Parhús
Hlíðarbraut 16
220 Hafnarfjörður
Lagnir og loftræsing
Frárennslí
Grunnmynd 1.hæð

TEKNIKNÚMUR	BLAÐSTÆRÐ	HANNAÐ	JE
23-003	A1	TEKNAÐ	JE
L_F_01_01		YFIRFARAÐ	BK
DAGS	MÆLIKVARÐI	ÚTGÁFA	
06.06.2023	1:50	A	

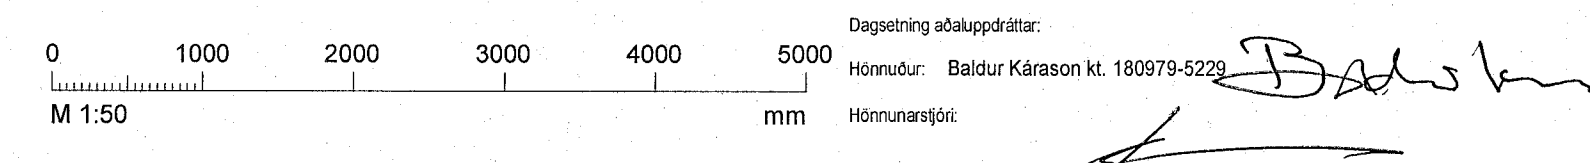

Dagsetning áskjalafötur:
Hönnuður: Baldur Káráson kt. 180979-5229
Hönnunarspóti: Baldur Káráson