
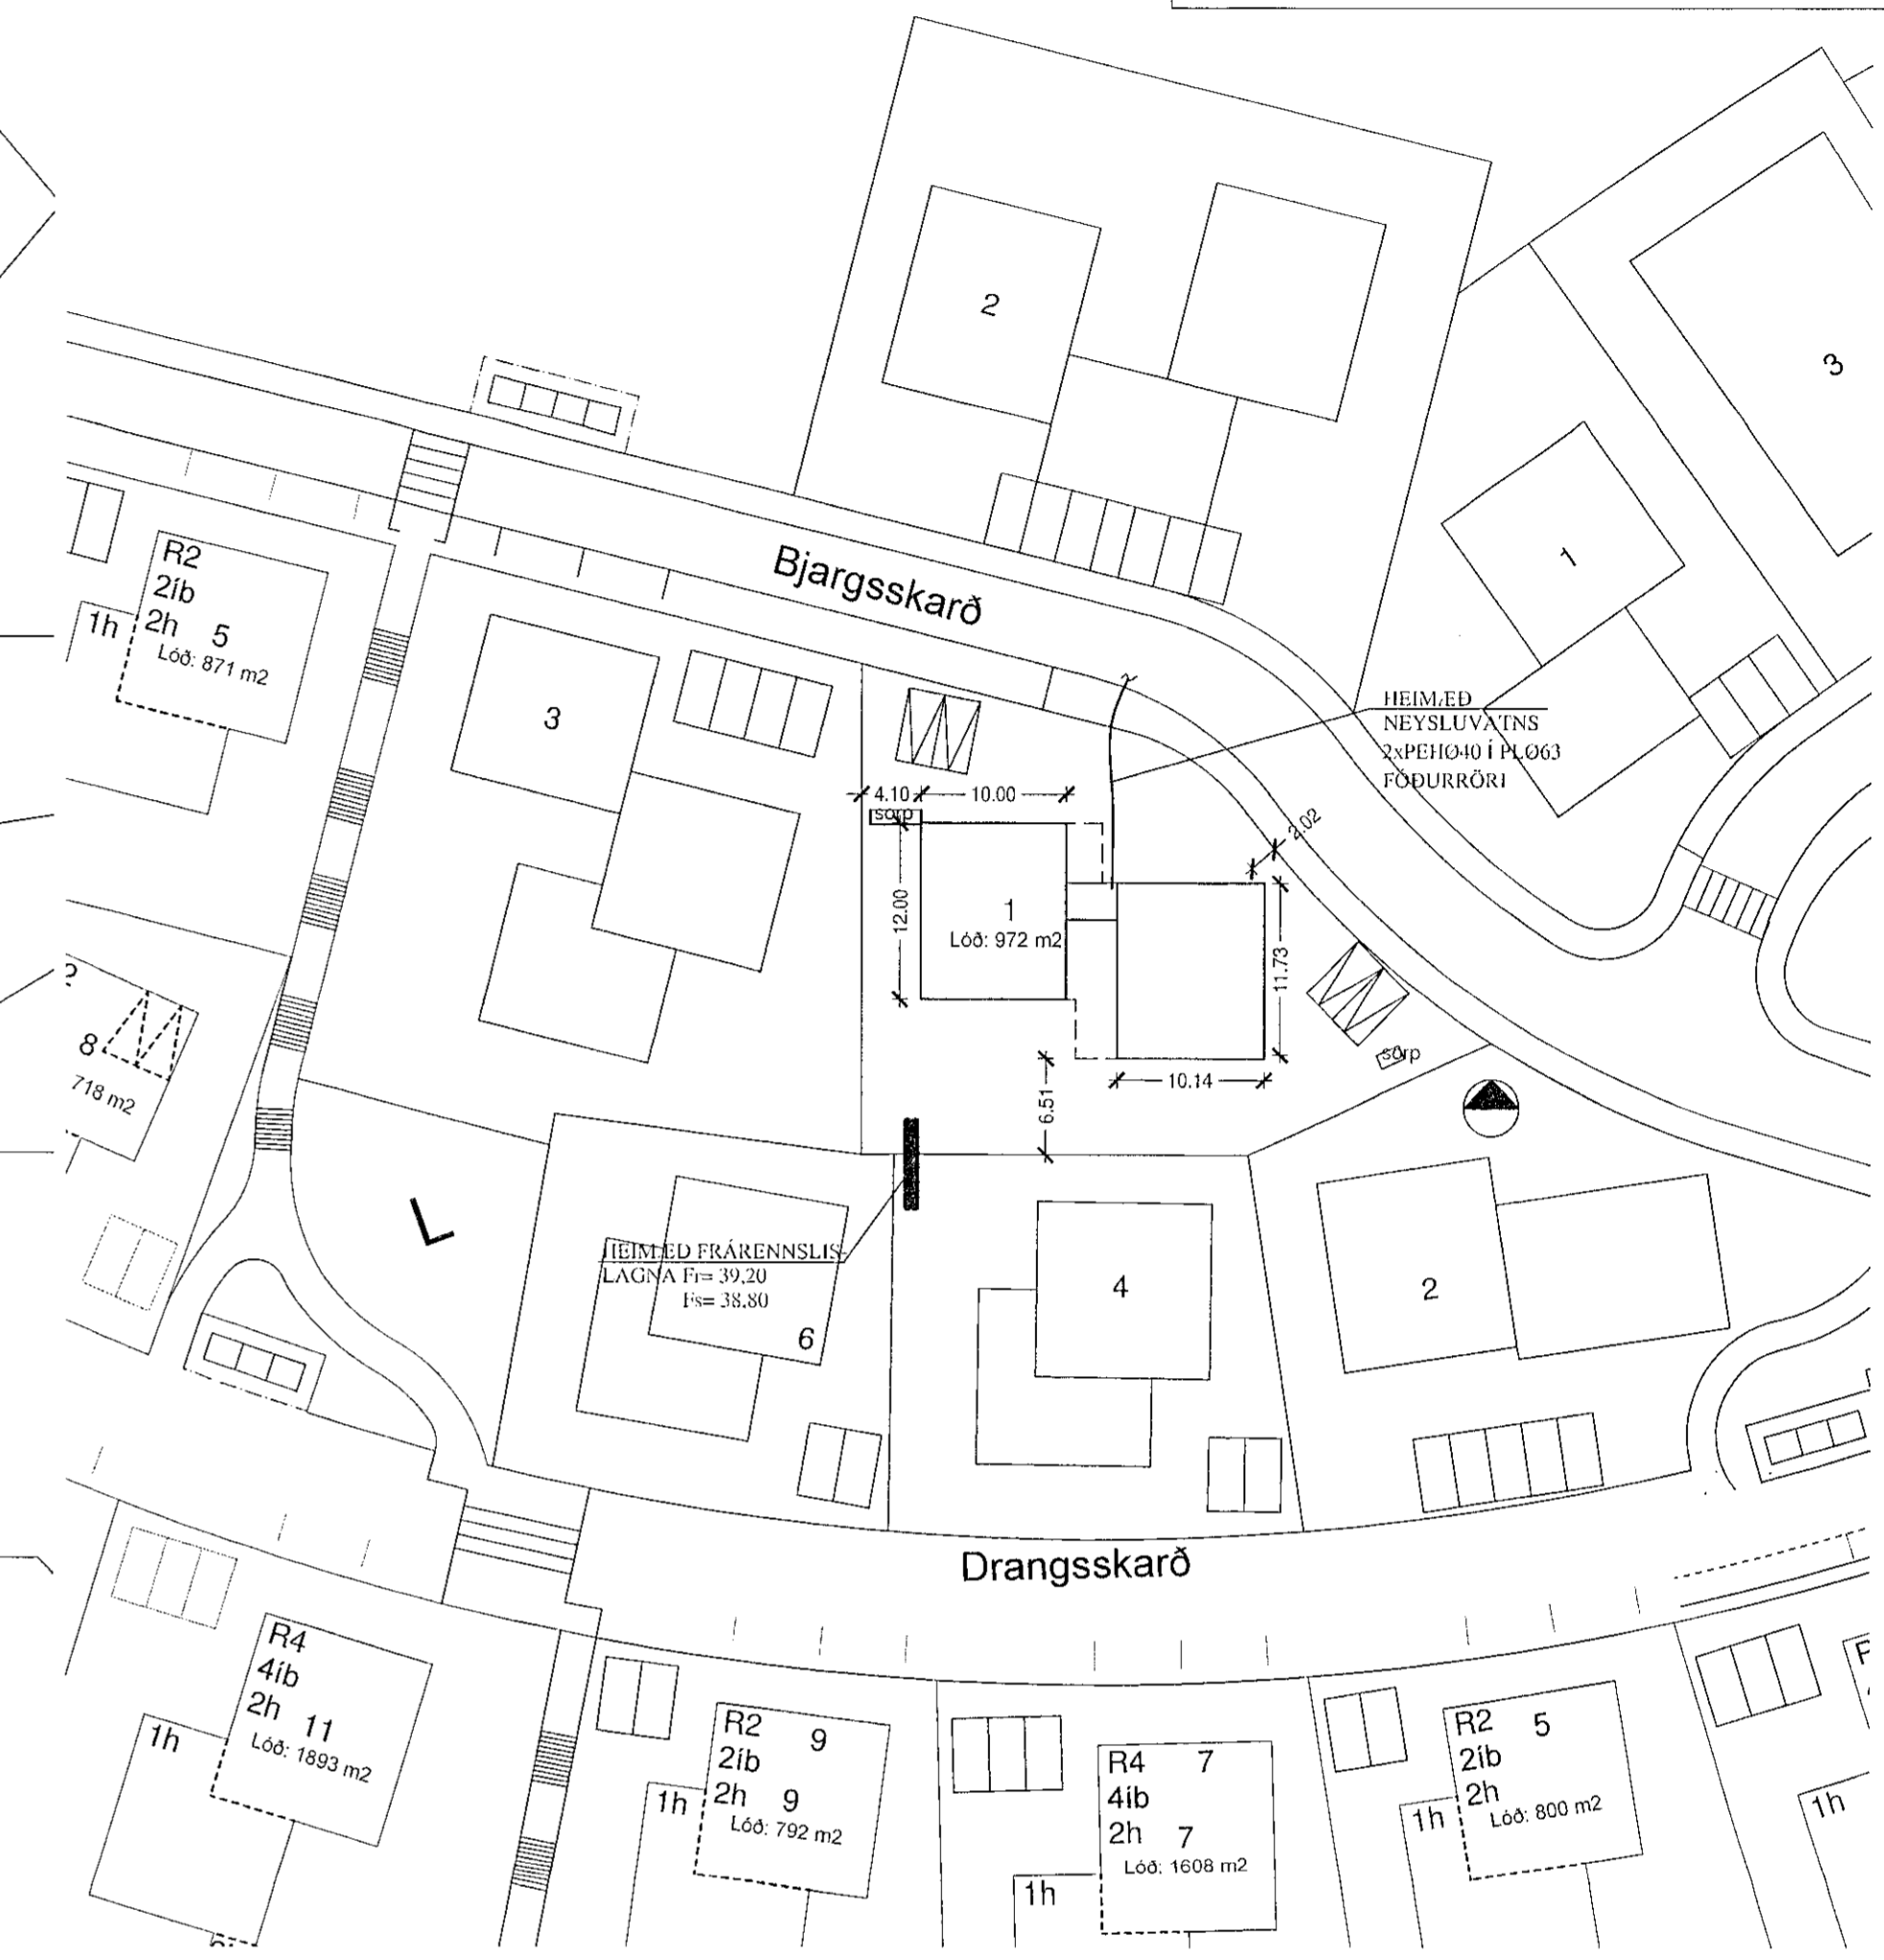


FRÁRENNSLISKERFI, GRUNNMYND. 1:50

AFSTÖÐUMYND. 1:500


Samþykkt þann
28. JÚNÍ 2022
Byggingarfulltrúinn í Hafnarfirði
Helga Þorvaldsdóttir

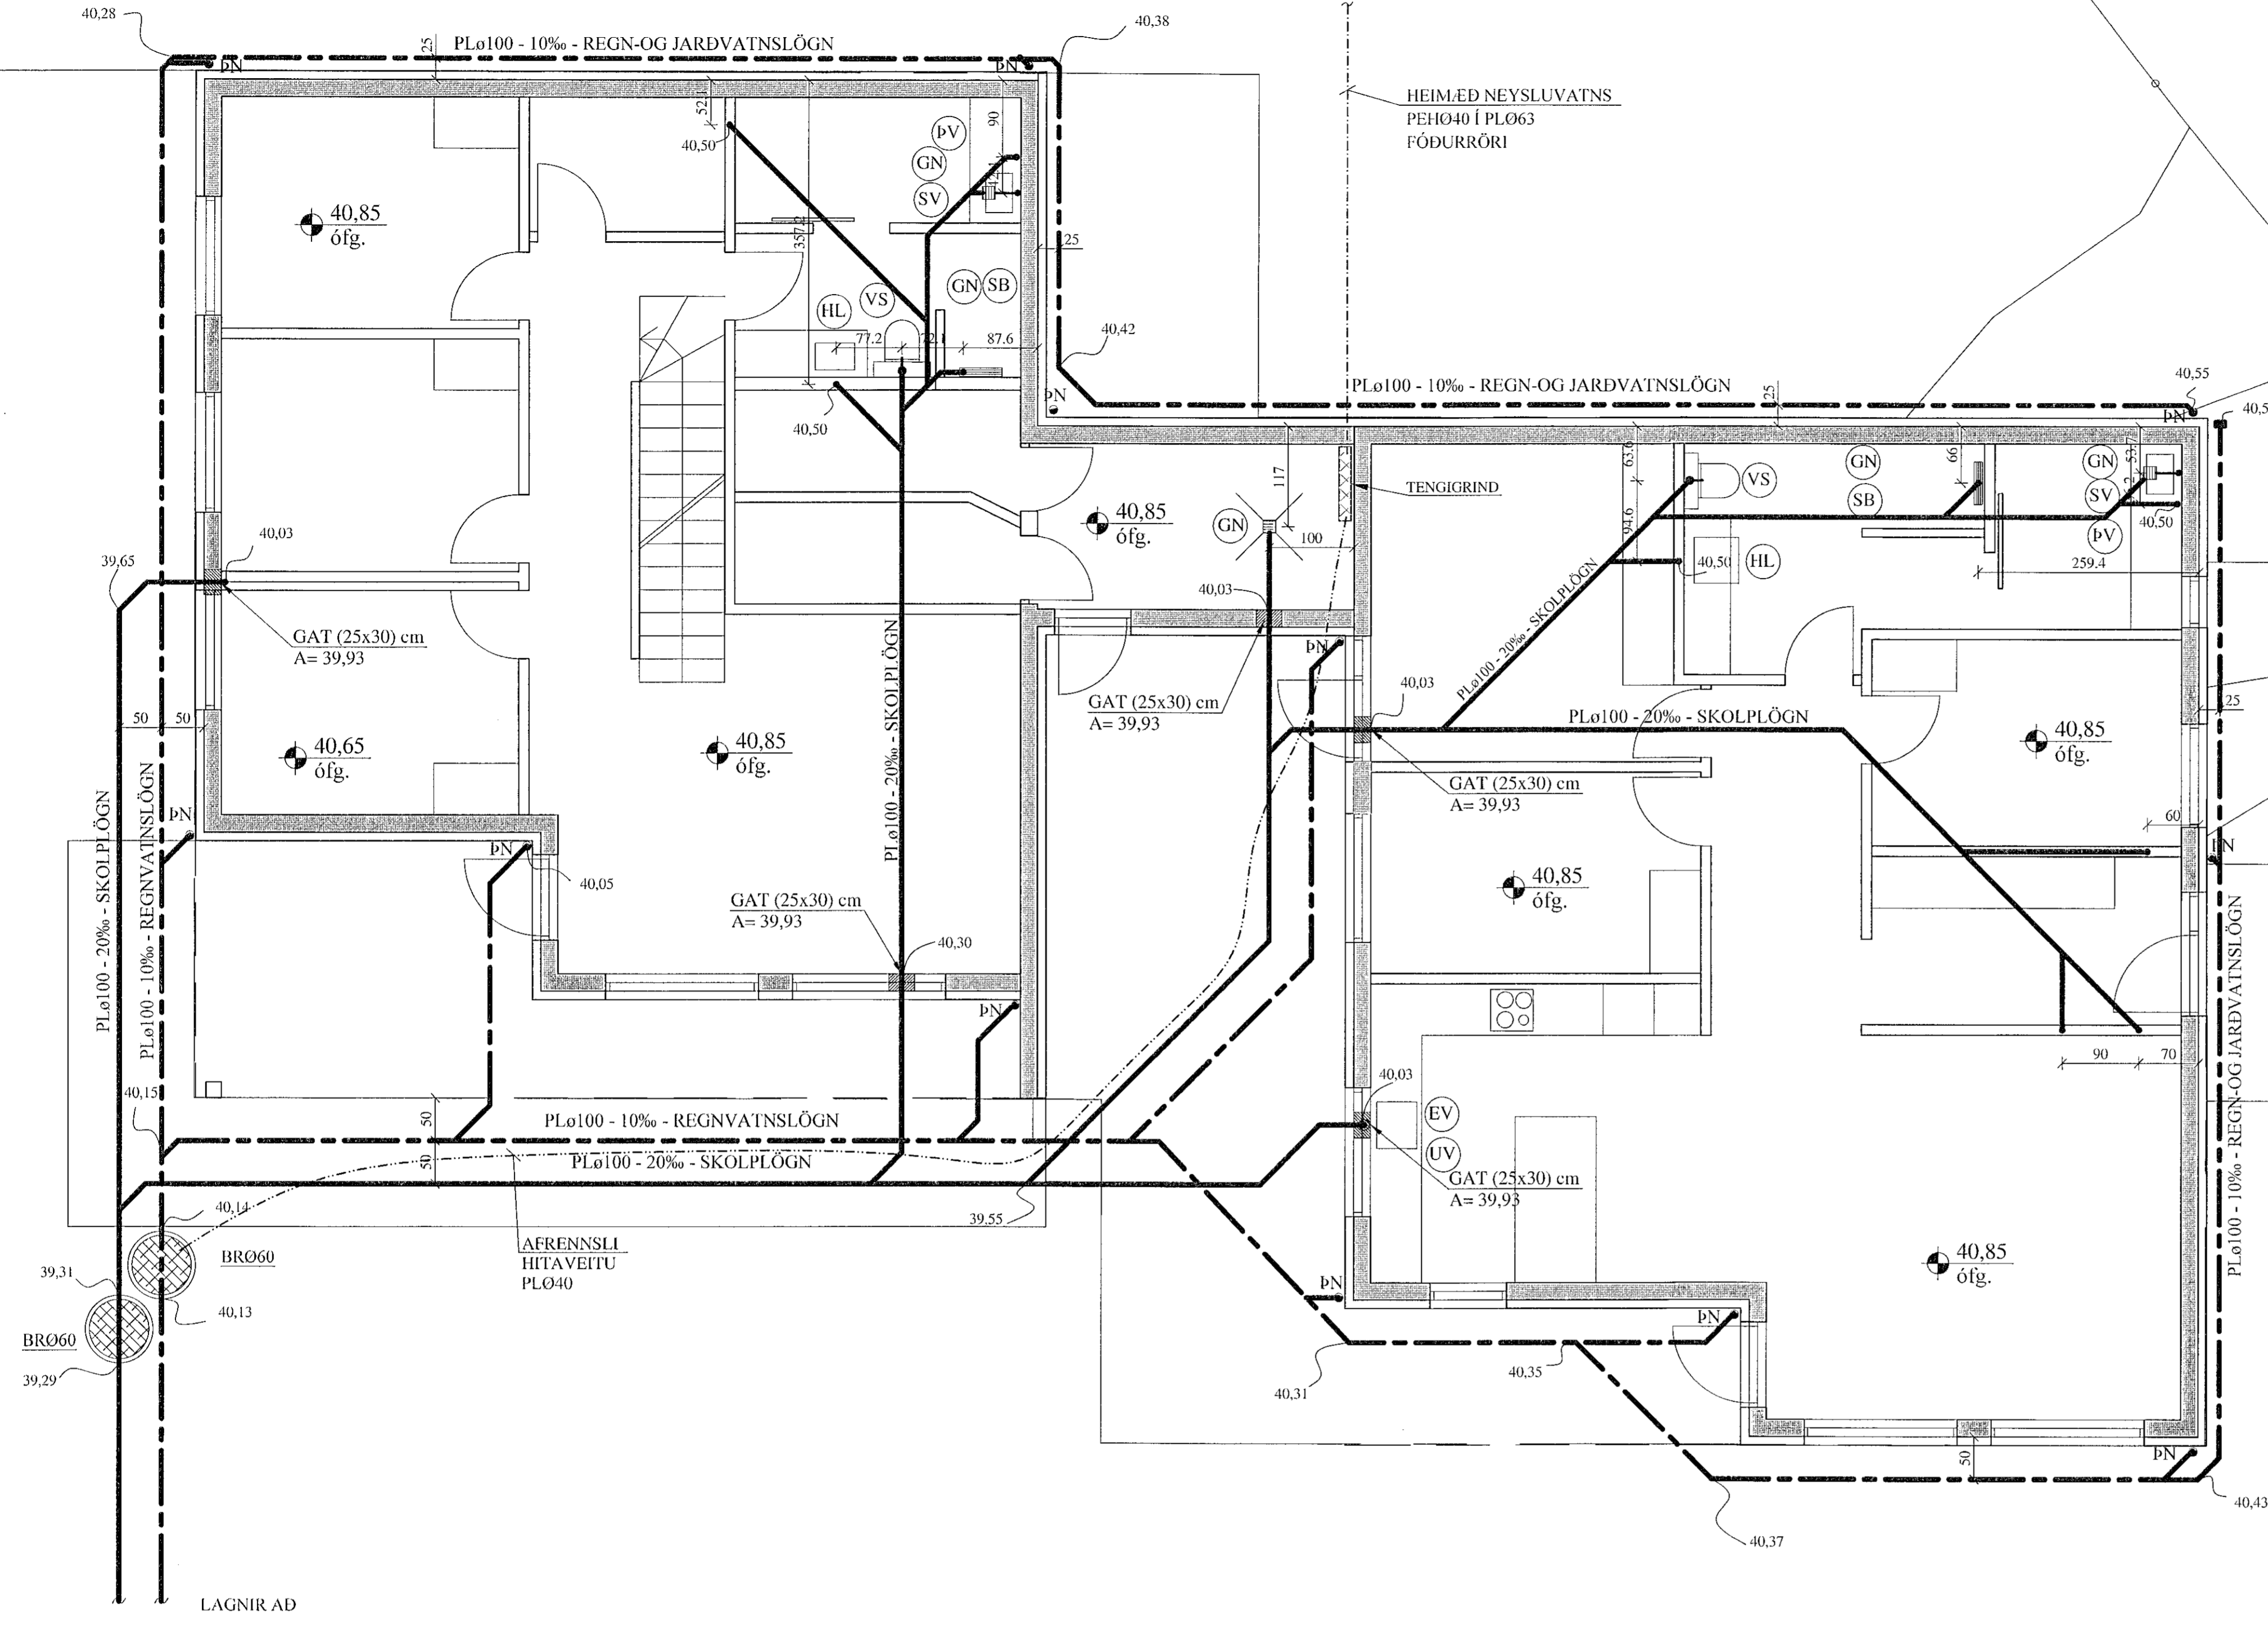

SNIÐ Í JARÐVATNSLÖGN. 1:20

LEGA LAGNA VIÐ UNDIRSTÖÐUR 1:20

FRÁRENNSLISLAGNIR Í JÖRÐU OG GRUNNI. 1:20

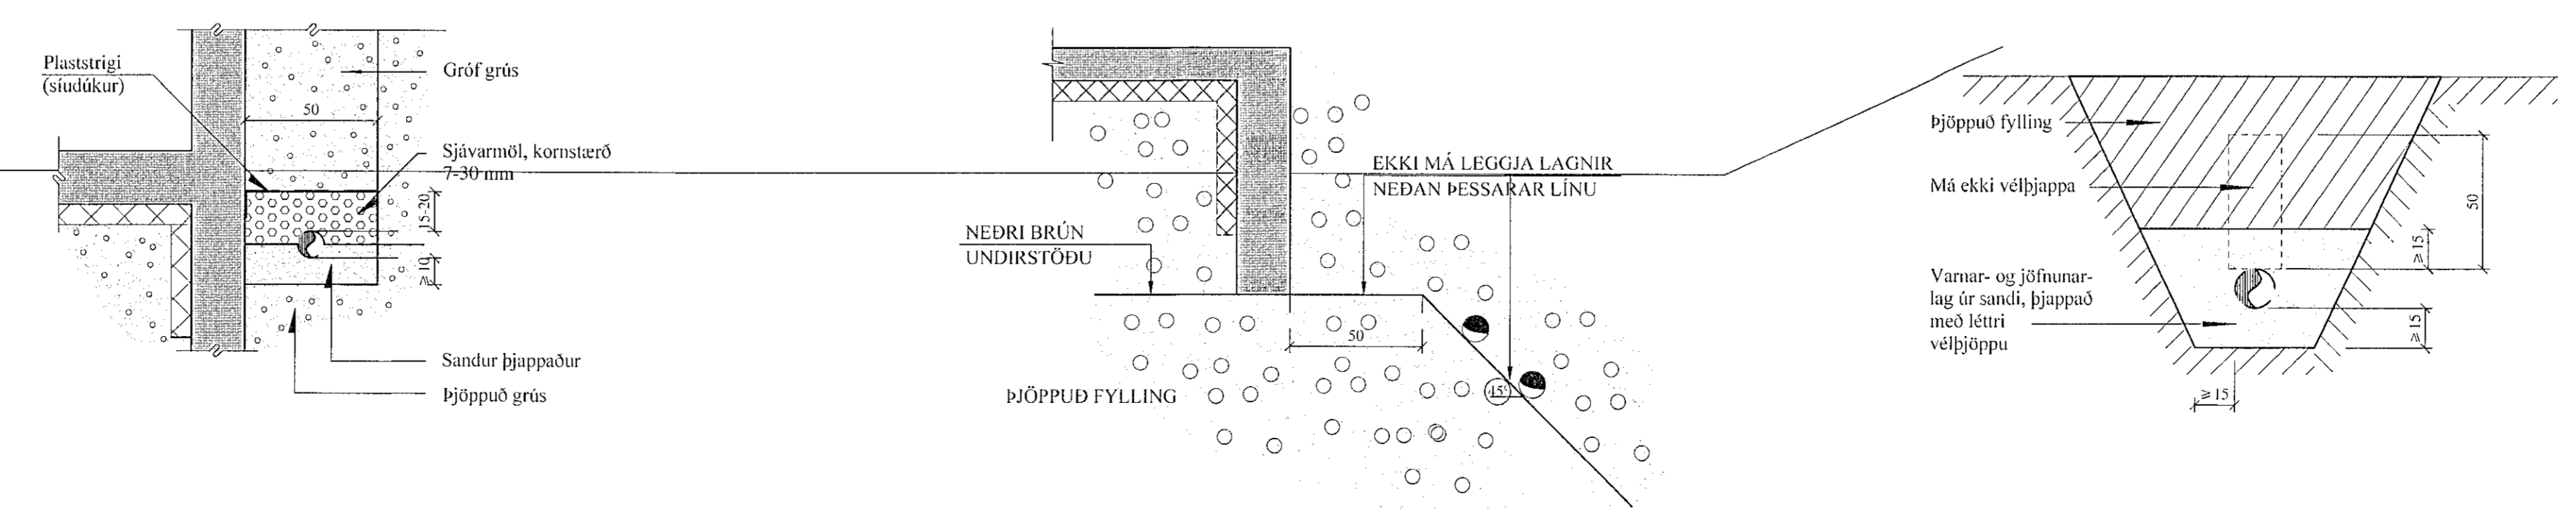

JÓN KRISTJÁNSSON BYGGINGARVERKFRÆÐINGUR
KT: 210754-4829

BREYTINGAR	

TILVÍSANIR:
SKÝRINGAR..... SJÁ TEIKN. NR. 2-01

Reikn.	JKR	April '22	Útgefnið:	20.05.2022
Teikn.	VP	April '22	Kvarði:	1:50, 1:10
Samþ.				

BJARGSSKARÐ 1
Hafnarfirði
Nr. 2-02

Verkhúti
FRÁRENNSLISLAGNIR
Í GRUNNI, GRUNNMYND
HEIMÆÐAR V.H. OG FRÁR.
AFSTÖÐUMYND OG FL.

Vakkræðsla
Jóna Kristjánsson ehf.
Bláshóla 12
110 Reykjavík
Sími: 537-0022 Gsm: 772-3154
Kf: 540817-6300
Netfang: jkris54@gmail.com