


ÞRIFAKERFI, 2. HÆÐ, GRUNNMYND. 1:50

Samþykkt þann
28. JÚNÍ 2022
Byggingarfulltrúinn í Hafnarfirði
Sólu Þýmasdóttir

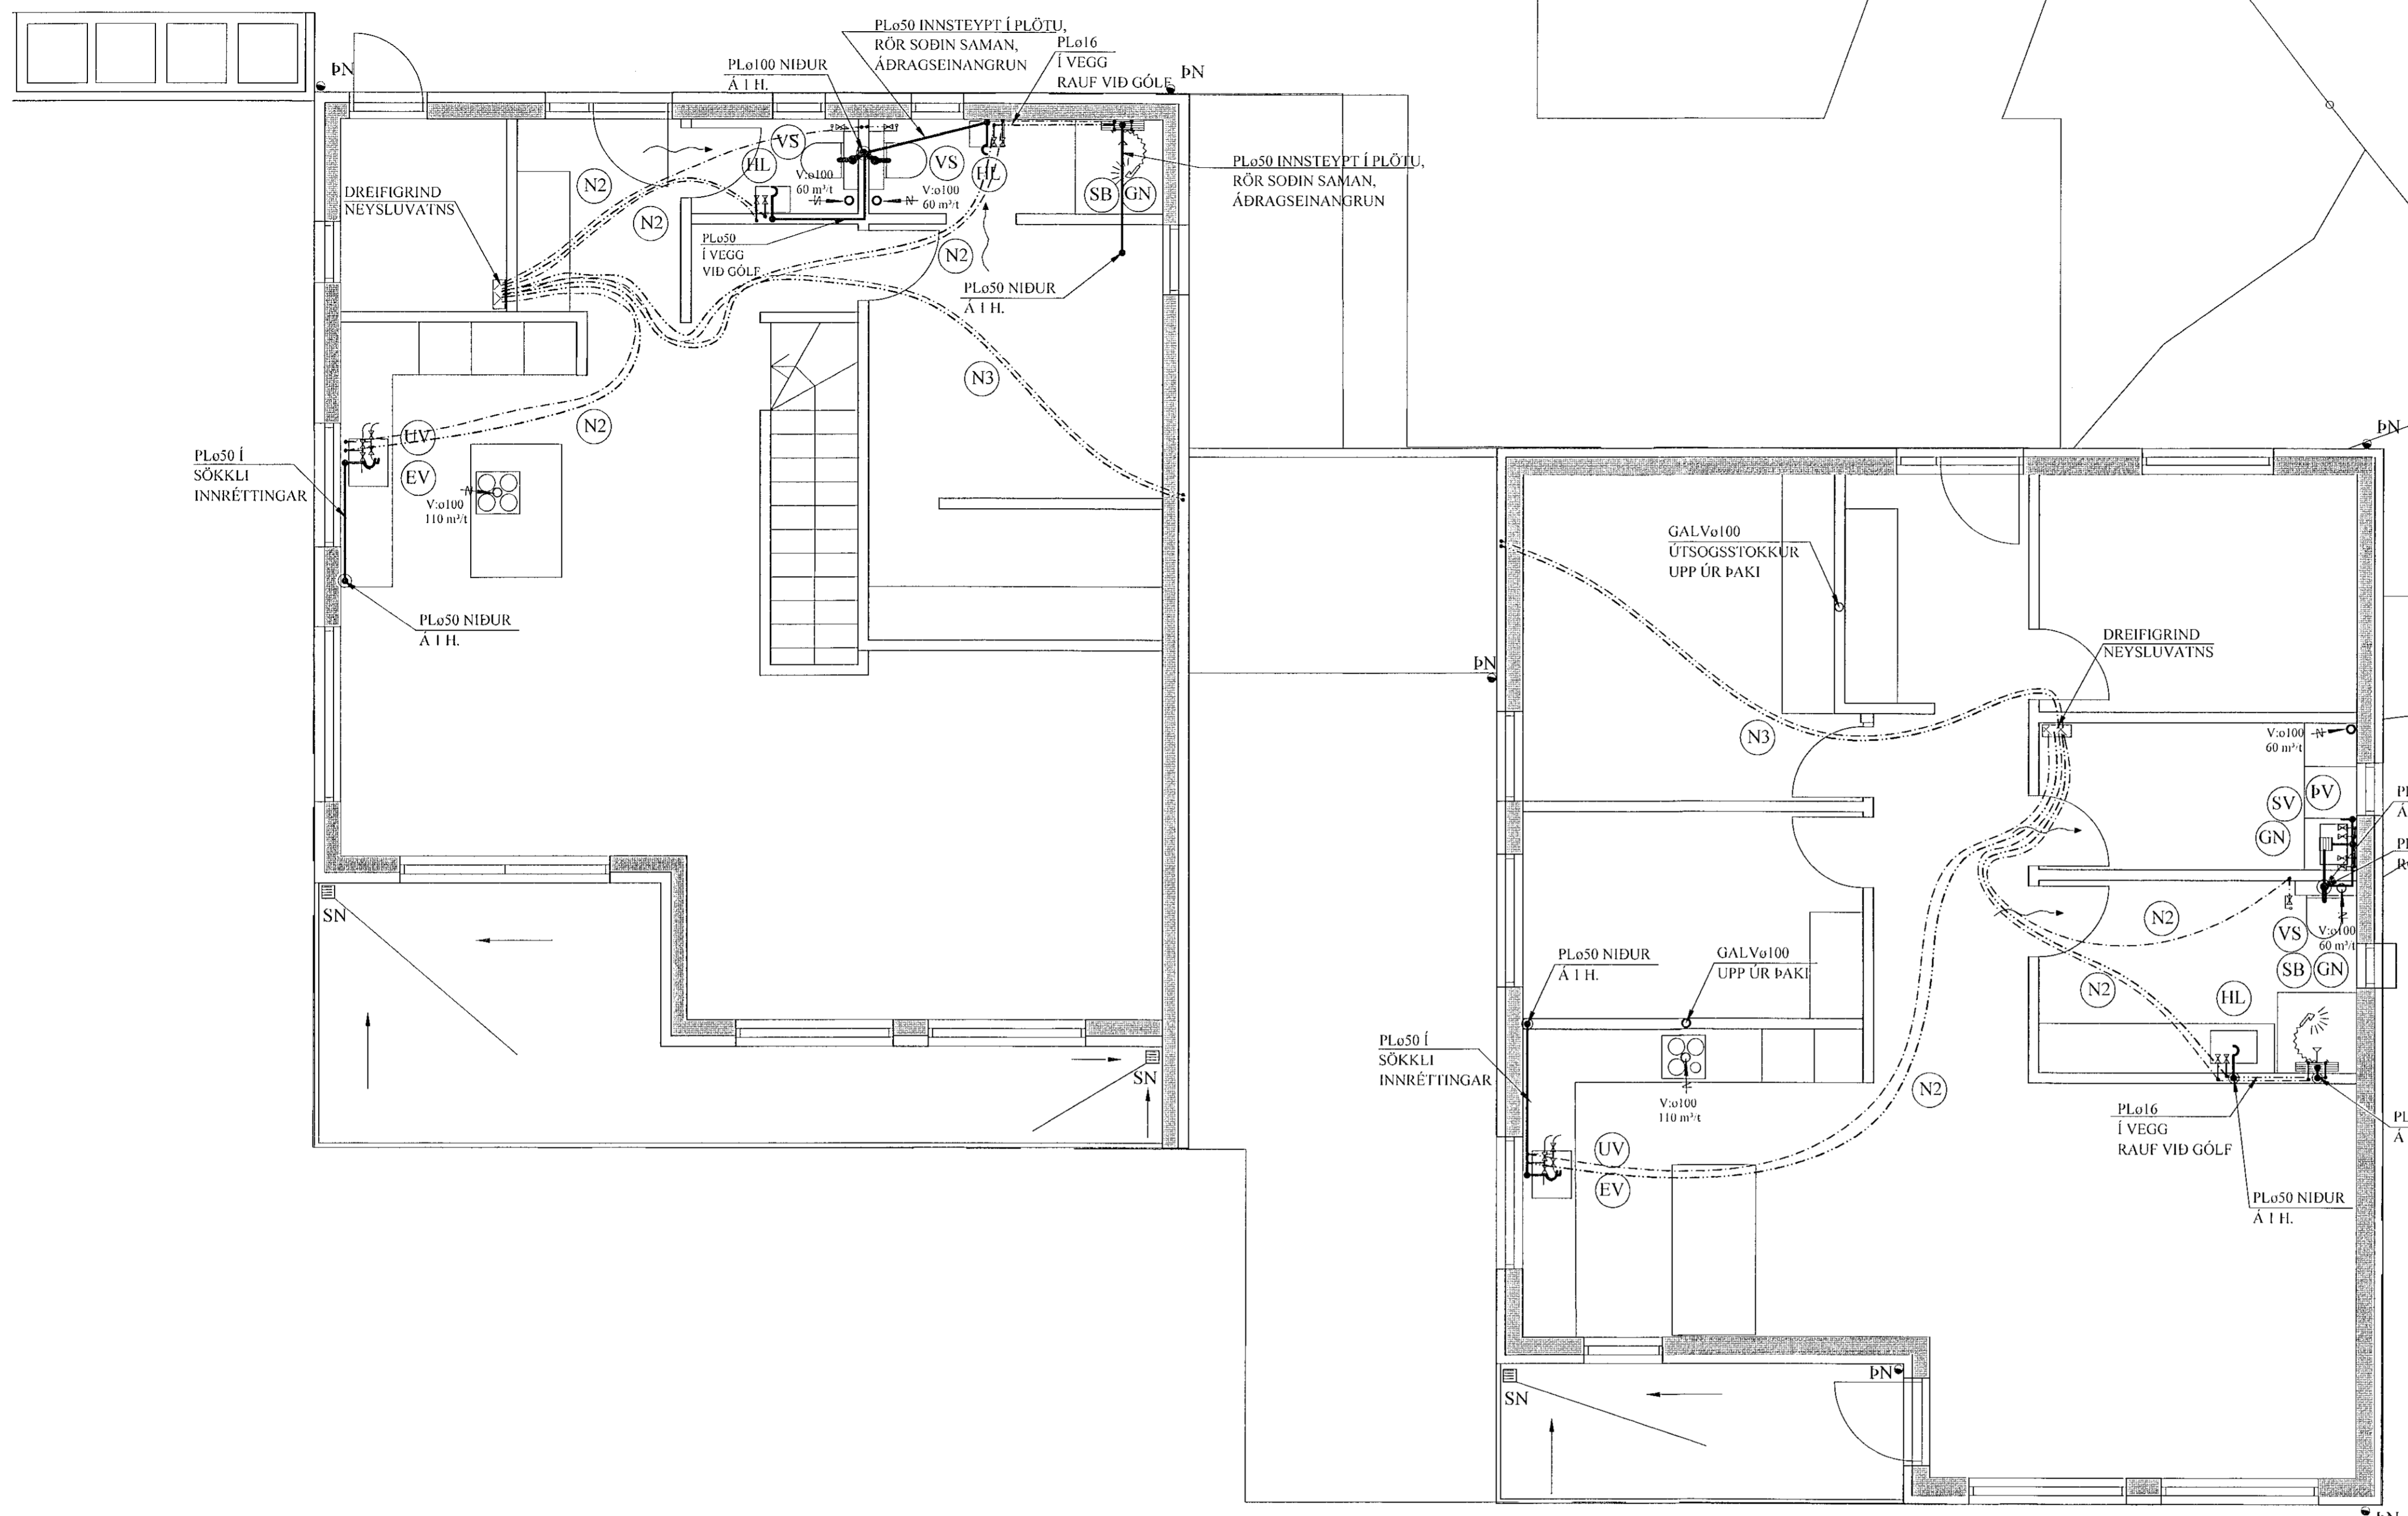

SKÝRINGAR FYRIR NEYSLUVATNSLAGNIR:

RÖR Í NEYSLUVATNSLÖGN ERU ÚR PEX (KROSSBUNDIÐ HD POLYETHYLEN) Í SVEIGJANLEGU FÓÐURRÖRI NEMA ANNAD SÉ TEKID FRAM. VATNSRÖRIN SKULU ÞOLA 70°C SAMFELT VÍÐ 1 MPa VINNUPRÝSTING. TENGISTYKKI SKULU VERA ÚR AFZINKUNARÞOLNU MESSING.

BIL MILLI FESTINGA SÉ SAMKVÆMT IST-67 OG FYRIRMÆLUM FRAMLEIDANDA RÖRANNA.

ALLAR LEIÐSLUR Í NEYSLUVATNSLÖGN ADRAR EN LEIÐSLUR Í FÓÐURRÖRUM SKULU EINANGRAST. MEÐ ÁDRAGSEINANGRUN.

KERFIÐ SKAL ÞOLA 0,6 MPa VINNUPRÝSTING OG PRÓFAST MEÐ 1,0 MPa ÁÐUR EN LEIÐSLUR ERU MÚLDAR.

ALLT EFNIS OG FRÁGANGUR KERFISINS SÉ Í SAMBÆMI VÍÐ ÁKVÆÐI IST-67 OG GILDANDI BEGLUGERÐIR.

ÓNEFNDAR TENGILEIÐSLUR AÐ TÆKJUM ERU 16x2,2 ALPEX.

JÓN KRISTJÁNSSON BYGGINGARVERKFRÆÐINGUR
KT: 210754-4829

BREYTINGAR

TILVÍSANIR:

SKÝRINGAR..... SJÁ TEIKN. NR. 2-01

Reikn. JKR April '22 Útgefið 20.05.2022
Teikn. VP April '22 Kvæði: 1:50, 1:10


Samþ. Bjargsskard 1 Nr. 2-04

Verkhlu ti
ÞRIFAKERFI,
2. HÆÐ, GRUNNMYND.
SKÝRINGAR, SNID.

Verkefnisstofa
Jóns Kristjánssonar ehf
Bílláttur 12
110 Reykjavík
Sími: 537-0002 Fax: 772-3154
KT: 540817-0300
Netfang: jkr@54@gmail.com

DREIFIGRIND NEYSLUVATNS. 1:10

SNID Í LÖGN. 1:10

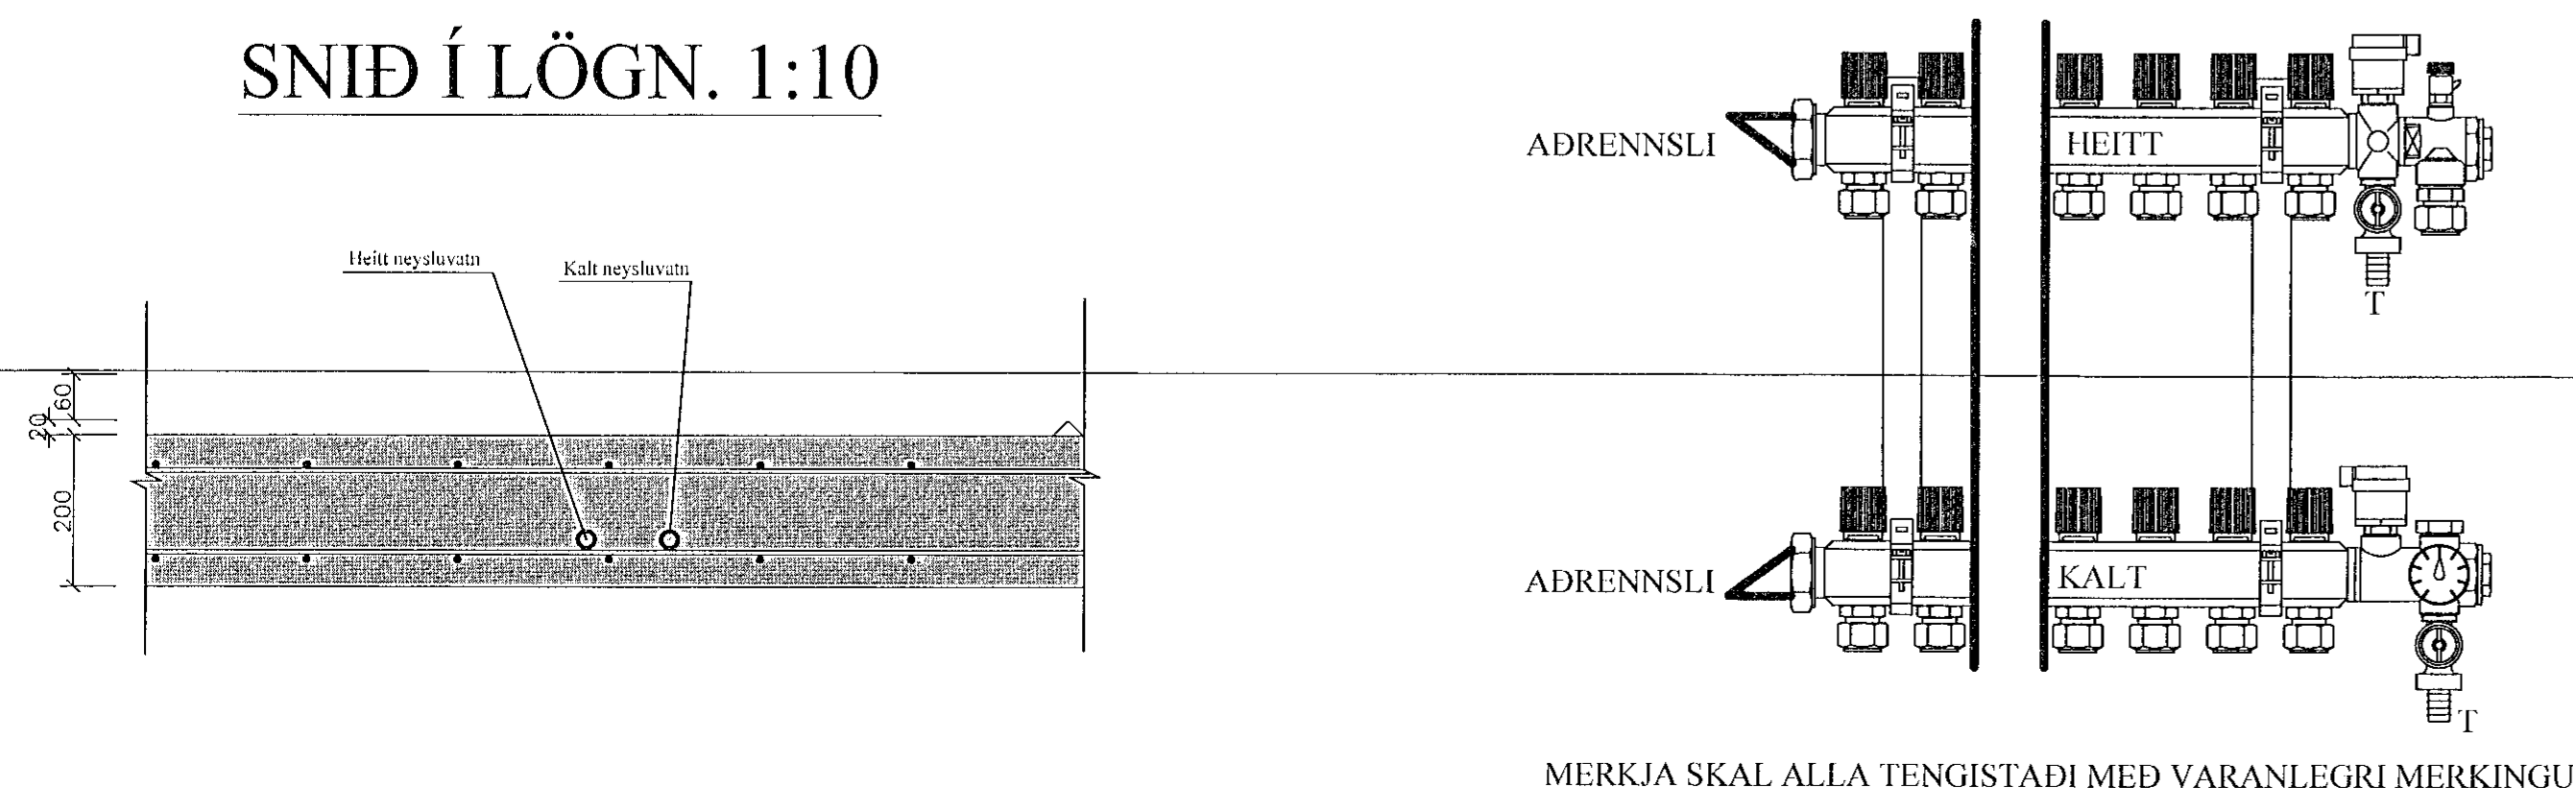

LOFTRÆSISTOKKAR:

LOFTRÆSIRÖR SKULU SMÍÐUÐ ÚR 0,6 mm ÞYKKUM SPIRALRÖRUM. STÆRDIR SK. GRUNNM. VEIJA SKAL 50 mm STEINULL UM ÚTSOGSSTOKKA.

ÚTSOGSVENTILAR SKULU VERA SAMBÆRILEGIR VÍÐ KSO FRÁ LAPINLEIMU. STÆRDIR SKV. GRUNNMYND. ÖLL LOFTRÆSING ER VÆLKRÆN.

SKOLPLAGNIR INNAHÚSS:

SKOLPSTOFNAR INNAHÚSS SKULU VERA ÚR ÞYKKU HLJÓÐDEMPANDI PLASTI, VIÐURKENNDU TIL NOTKUNAR INNAHÚSS.

(N1): NEYSLUVATNSLÖGN: PEX ø16 Í PLø 34/29 FÓÐURRÖRI.

(N2): NEYSLUVATNSLÖGN: PEX ø20 Í PLø 34/29 FÓÐURRÖRI.