


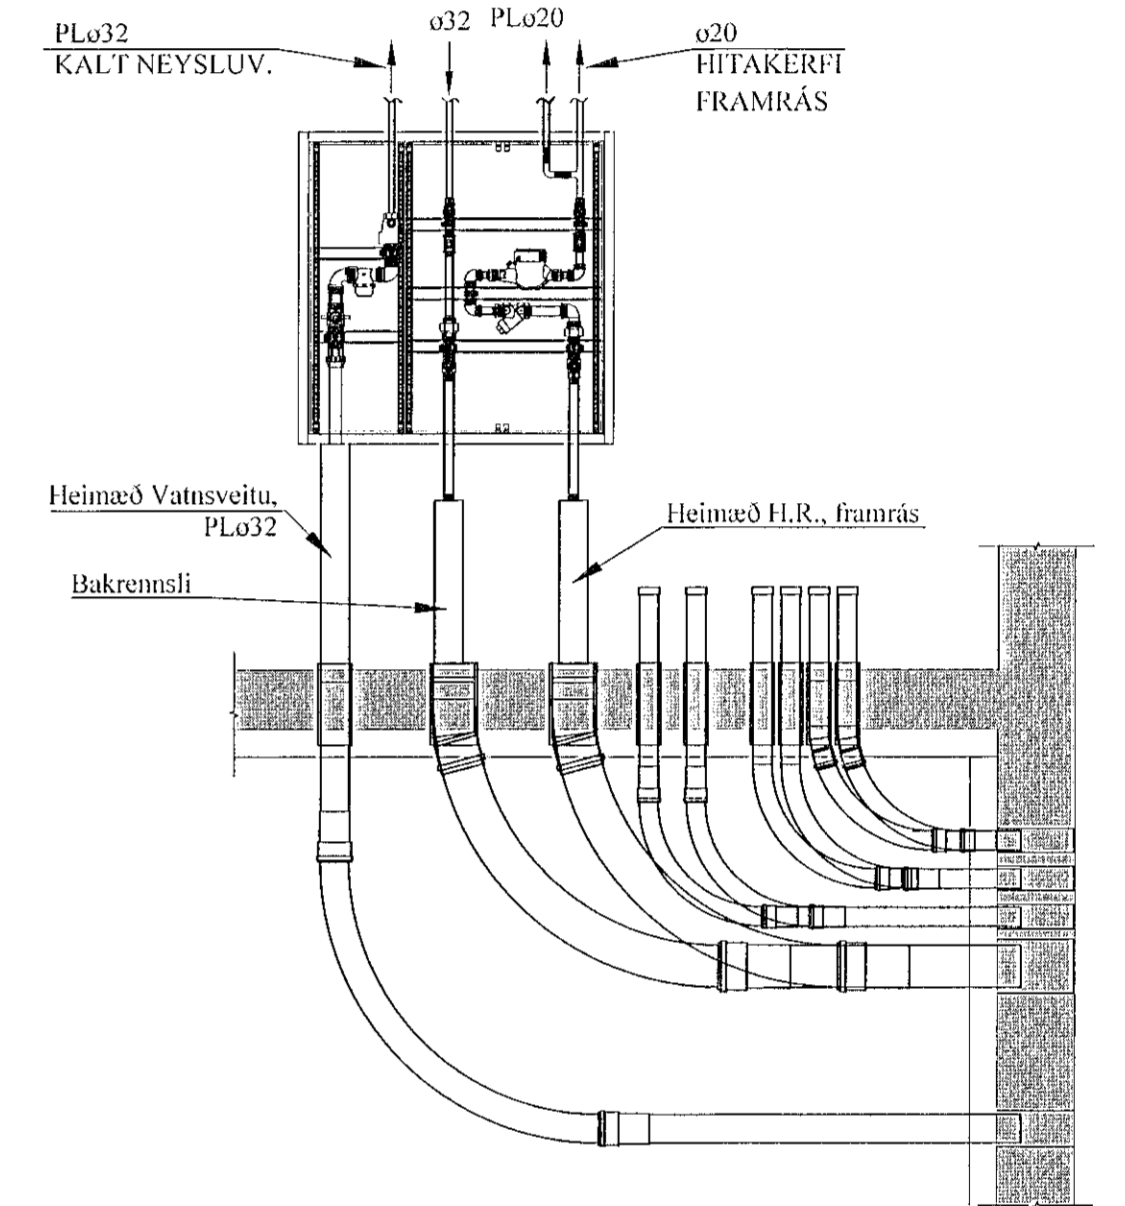

HEIMÆÐAR HITAVEITU
(ORKUVEITU)

TENGIGRIND, RÚMMYND. 1:20



TAFLA YFIR TÖPPUNARSTADI:

Allir tappstaðir eru ø15 mm, nema annað sé tekið fram.

Tæki	St. st.	Fjöldi	Kalt	Heitt
Vatnssalerni	VS.	5	0,5	-
Handlaugar	HL	5	0,5	0,5
Stálvaskar	SV	3	0,6	0,6
Eldhúsvaskar	EV	4	0,8	0,8
Sturtuböð	SB	4	0,8	0,8
Þvottavélar	ÞV	3	0,6	0,6
Uppþvottavélar	UV	3	0,6	0,6
Garðkranar	G	2	0,6	-
Baðkór	B	-	-	-
		Alls:	5,0 l/s	3,9 l/s

Heimæð vatsveitu: PL ø40

JÓN KRISTJÁNSSON BYGGINGARVERKFRÆÐINGUR
KT: 210754-4829

BREYTINGAR

TIL VÍSANIR:

SKÝRINGAR..... SJÁ TEIKN. NR. 2-01

Reikn.	JKR	April '22	Útgefið	20.05.2022
Teikn.	JKR	April '22	Kvarð.	1:500
Alh.				1:20
Samþ.				

BJARGSSKARD 1 Nr. **2-07**

Verkhluti
HITA- OG ÞRIFAKERFI,
AFSTÖÐUMYND,
OG TENGIGRIND.
TAFLA YFIR
TÖPPUNARSTADI.

Verkfæðistofa
Jóns Kristjánssonar ehf.
Síðisíða 12
110 Reykjavík
Sími 537-0022 Gsm: 772-3154
Hl: 540817-0300
Netfang: jkris24@gmail.com