



UNDIRSTÖÐUR, GRUNNMYND. 1:50

Samþykkt þann
28. JÚNÍ 2022
Byggingarfulltrúinn í Halgarfi, 51
Sólrun Pýramótt

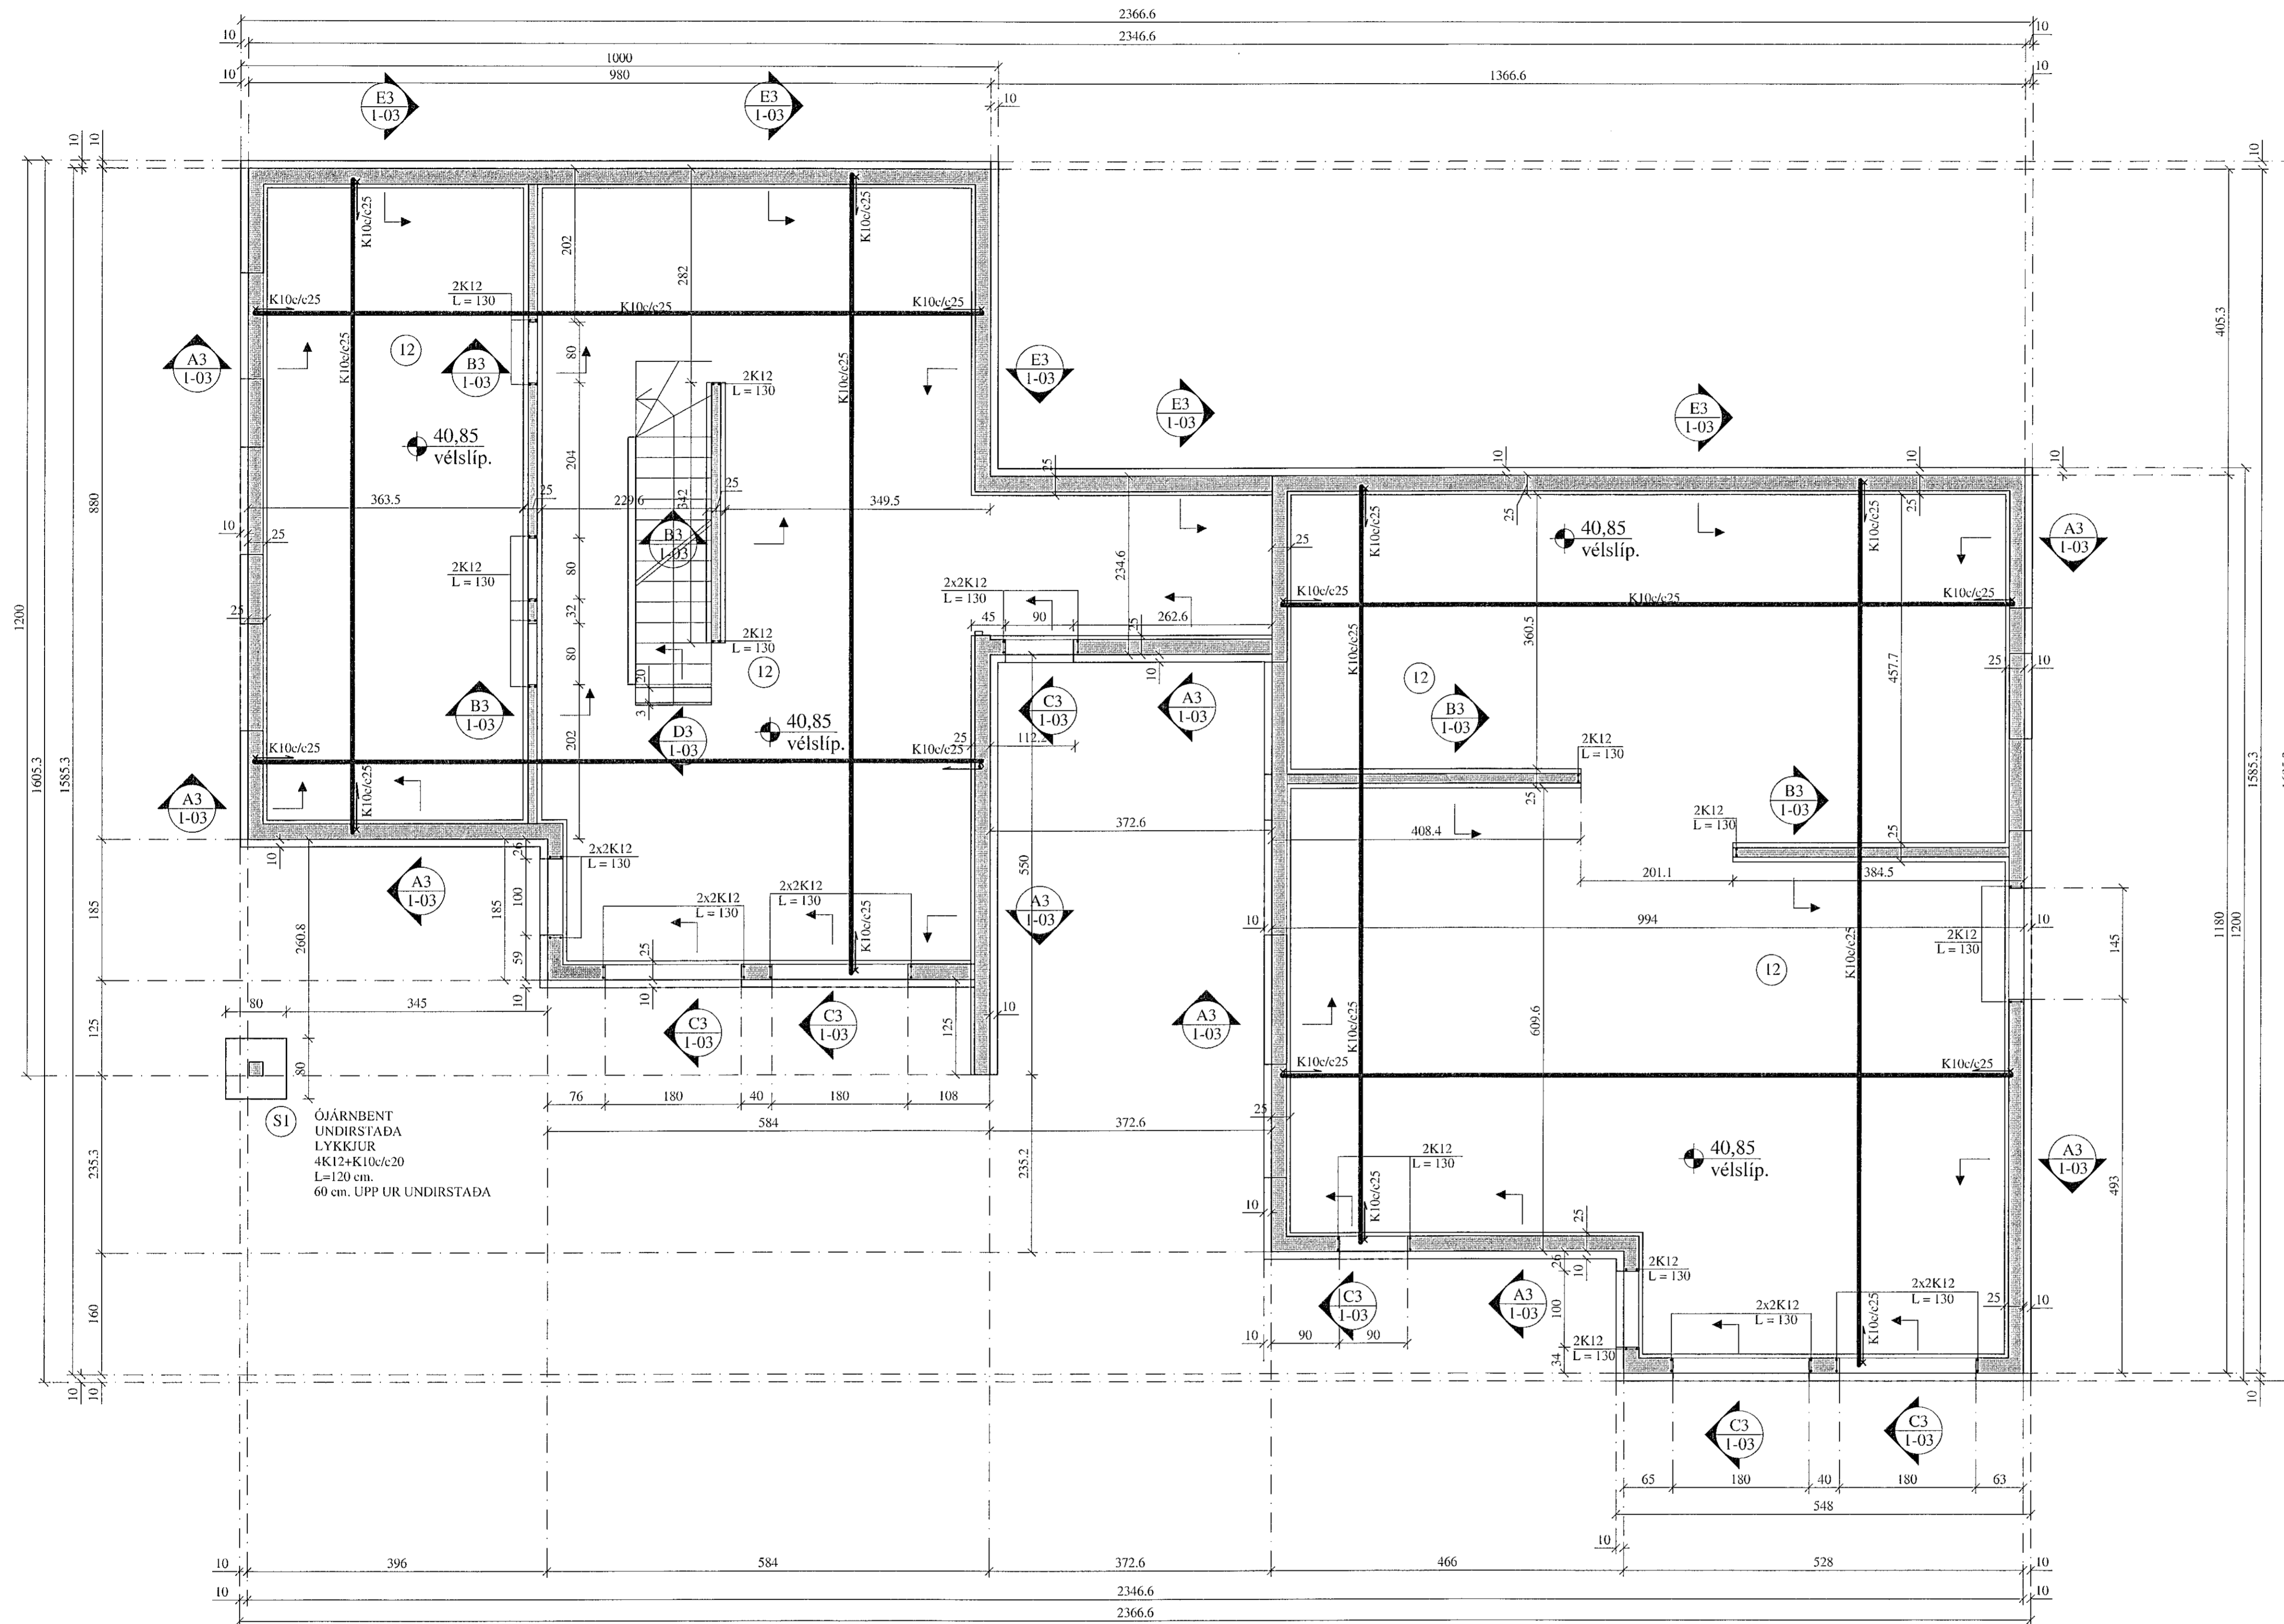

GÖT Í UNDIRSTÖÐUR:

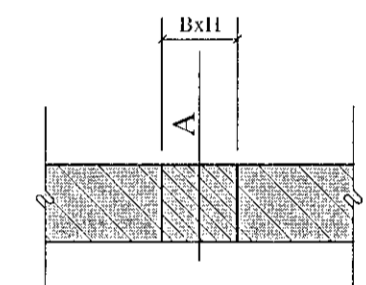

A = KÓTI Á NEDRI BRÚN GATS
B = BREIDD GATS
H = HLED GATS

JÓN KRISTJÁNSSON BYGGINGARVERKFRÆÐINGUR
KT: 210754-4829

BREYTINGAR

TILVÍSANIR:

SKÝRINGAR..... SJÁ TEIKN. NR. 1-01

ATH:
VERKTAKA ER HEIMILT AD NOTA Í BOTNPLÖTU
K 257 BENDINET Í STAD HEFÐBUNDINNA
BENDIARNA.

Vanda skal til þjöppunar á fyllingu
E2/E1 ≤ 2,3 - E2 ≥ 120 Mpa.

Í VEGGENDA OG UPP MEÐ GLUGGA- OG HUFÐA-
OPUM KOMA 2K12, L = 130 CM.

Reikn.	JKR	Apríl '22	Útgefið:	20.05.2022
Teikn.	VP	Apríl '22	Kvarði:	1:50,
Ath.				1:20
Samþ.				

BJARGSSKARÐ 1

Nr. 1-02

Verkihluti
UNDIRSTÖÐUR,
GRUNNMYND OG SNID.

Verkihlutaflo
Jóna Kristjánsdóttir ehf.
Bíldalshóla 12
110 Reykjavík
Sími: 537-0002 Fax: 772-3154
Kl. 540317-0300
Netfang: jkr54@gmail.com