



Sarpykkil þrann
24. Júní 2022
Byggingaáæðing 1 Hafnarfirði

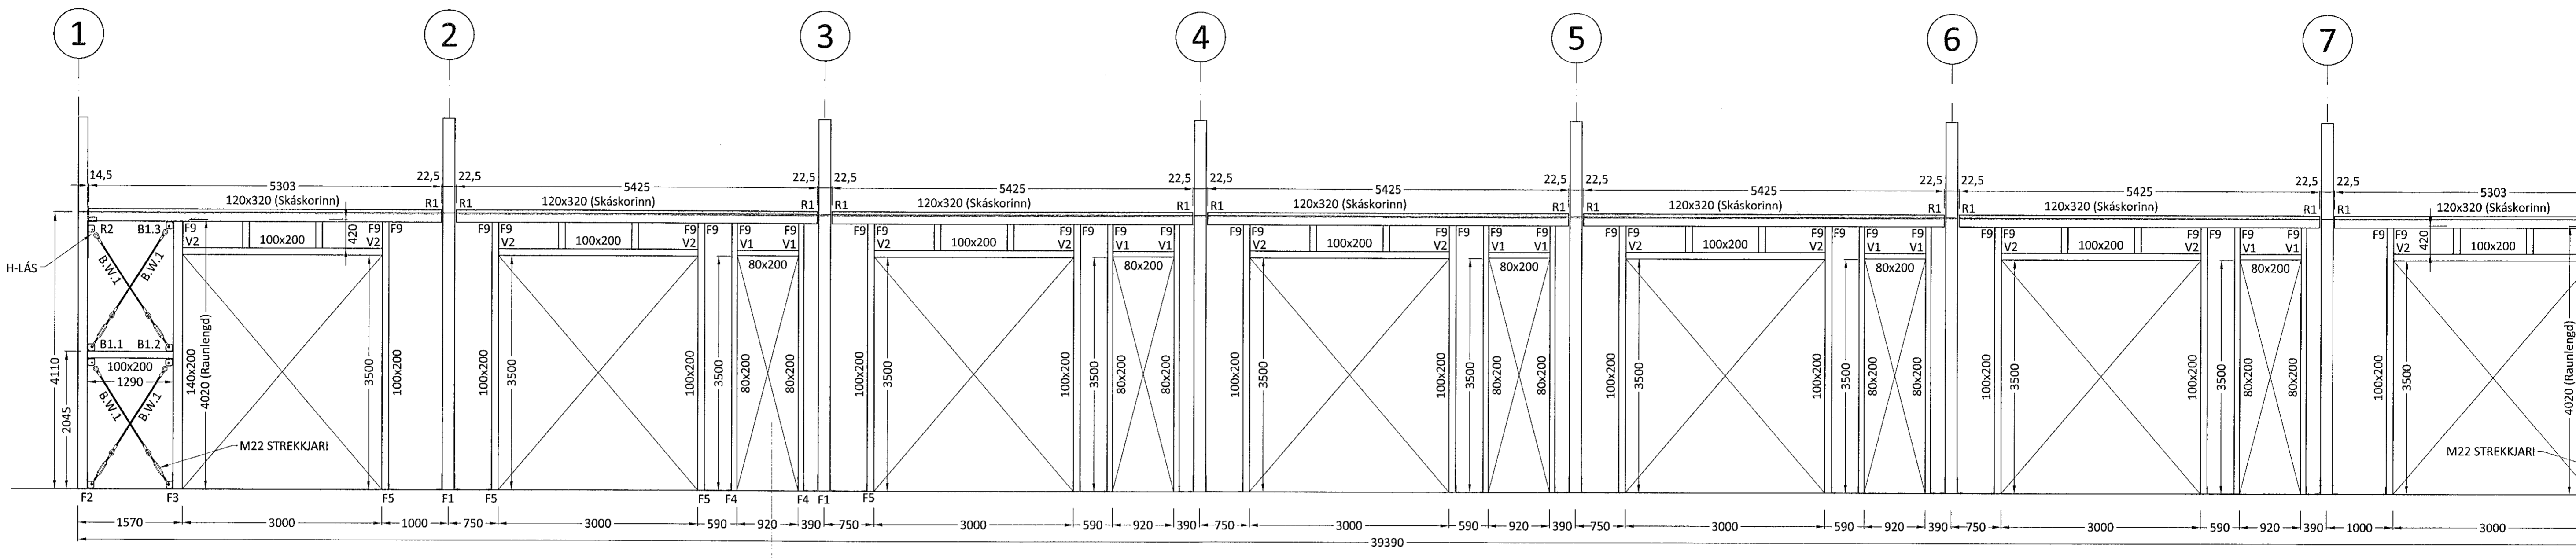

MODULE - A
Mkv. 1:50

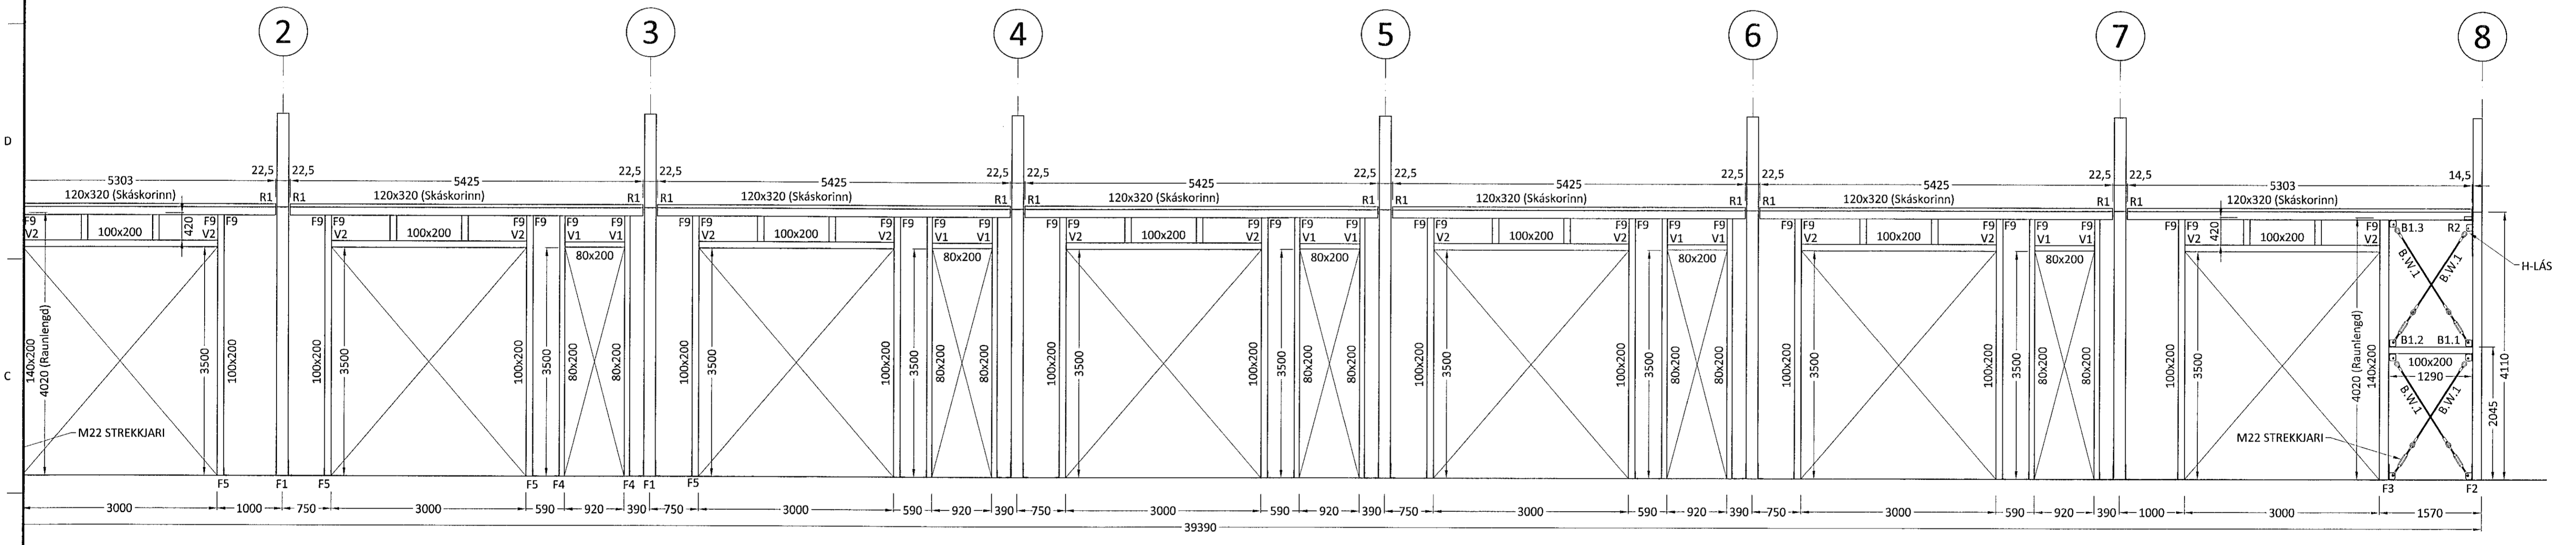

Ú1	25.10.21	GRG	Frumútgáfa
Útgáfa:	Dagsetn:	Af:	Skýring:
 CEDRUS EHF. TEIKNI- OG VERKFRÆÐIÞJÓNUSTA MIDTUN 20, 800 SELFOSS. S: 482-1166 WWW.CEDRUS.IS SIMNETIS S: 863-3004			
BÚÐARELLA 4 - Mhl.02 221 Hafnarfirði Atvinnuhúsnæði			Teiknúmer: 210-02a
Burðarvirki: Ásýndir langliða Skýringar			Mælikvæði: 1:50
Teiknað: Gísli Rafn Gylfason		Frumstærð teikningar: A1	
Hönnunarstjóri: Arnar Ingi Ingólfsson		140181-4639	
Dagsetning: 25.10.2021		Verknúmer: 21 004	
Áritun hönnuðar: <i>[Signature]</i>			