



SAGAD ÚR GAFLSÖLU FYRIR SPERRU

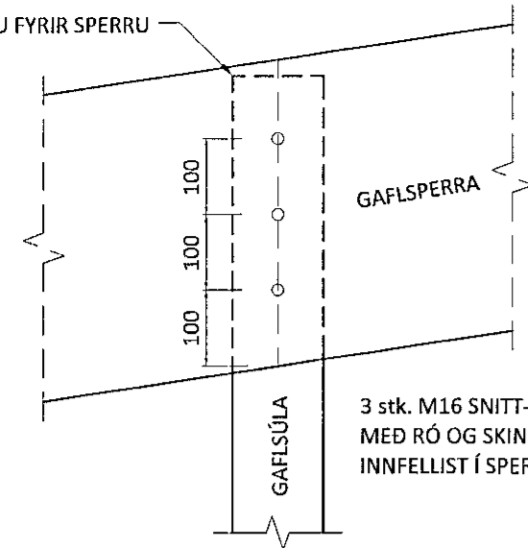

3 stk. M16 SNITT-TEINAR
MED RÓ OG SKINNU Á HVORUM ENDA.
INNFELLIST Í SPERRU AÐ UTAN.

F11
Mkv. 1:10

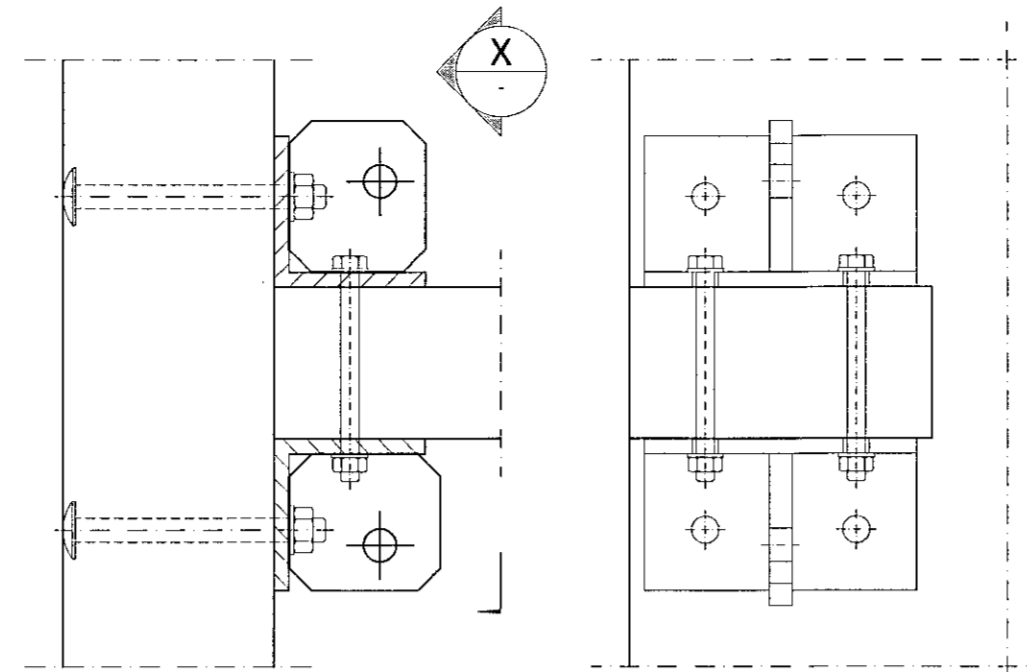

B1
Mkv. 1:5
Boltast saman með:
4 stk. borðboltum M16x180
2 stk. stálboltum M16x150

Snið X
Mkv. 1:5

1 stk. BMF 105 VINKILL m/ STYRKINGU
NEGLING: KS 40/40 Í ÖLL GÖT

2 stk. TRÉSKRÚFUR 6x120,
BORAD FYRIR SKRÚFULEGG.
ÝMIST Á SKÁ EÐA Í
ENDATRÉ EFTIR AÐSTÆÐUM.

V1
Mkv. 1:10

2 stk. BMF 105 VINKILL m/ STYRKINGU
NEGLING: KS 40/40 Í ÖLL GÖT

2 stk. TRÉSKRÚFUR 6x120,
BORAD FYRIR SKRÚFULEGG.
ÝMIST Á SKÁ EÐA Í
ENDATRÉ EFTIR AÐSTÆÐUM.

V2
Mkv. 1:10

Sambýkt þann
24. Júní 2022
Byggingafróunir í Hafnarfirði

Ú1	25.10.21	GRG	Frumútgáfa
Útgáfa:	Dagsetn:	Af:	Skýring:

CEDRUS EHF.
TEKNI- OG VERKFRÆÐIÞJÓNUSTA
MIÐTÚN 20, 800 SELFOSS. S: 482-1166
WWW.CEDRUS@SIMNET.IS S: 863-3004

BÚÐAHELLA 4 - Mhl.02
221 Hafnarfirði
Atvinnuhúsnæði

Teiknúmer:
211-03

Burðarvirki:
Festingar

Mælikvarði:
1:10

Teiknað: Gísli Rafn Gylfason Frumstærð teikningar: **A2**

Hönnunarstjóri: Arnar Ingi Ingólfsson 140181-4639

Dagsetning: 25.10.2021 Verknúmer: 21 004

Áritun hönnuðar: Valur Arnarson 051023-5699