


Undirskrift aðalhönnuðar / samræmingarhönnuðar

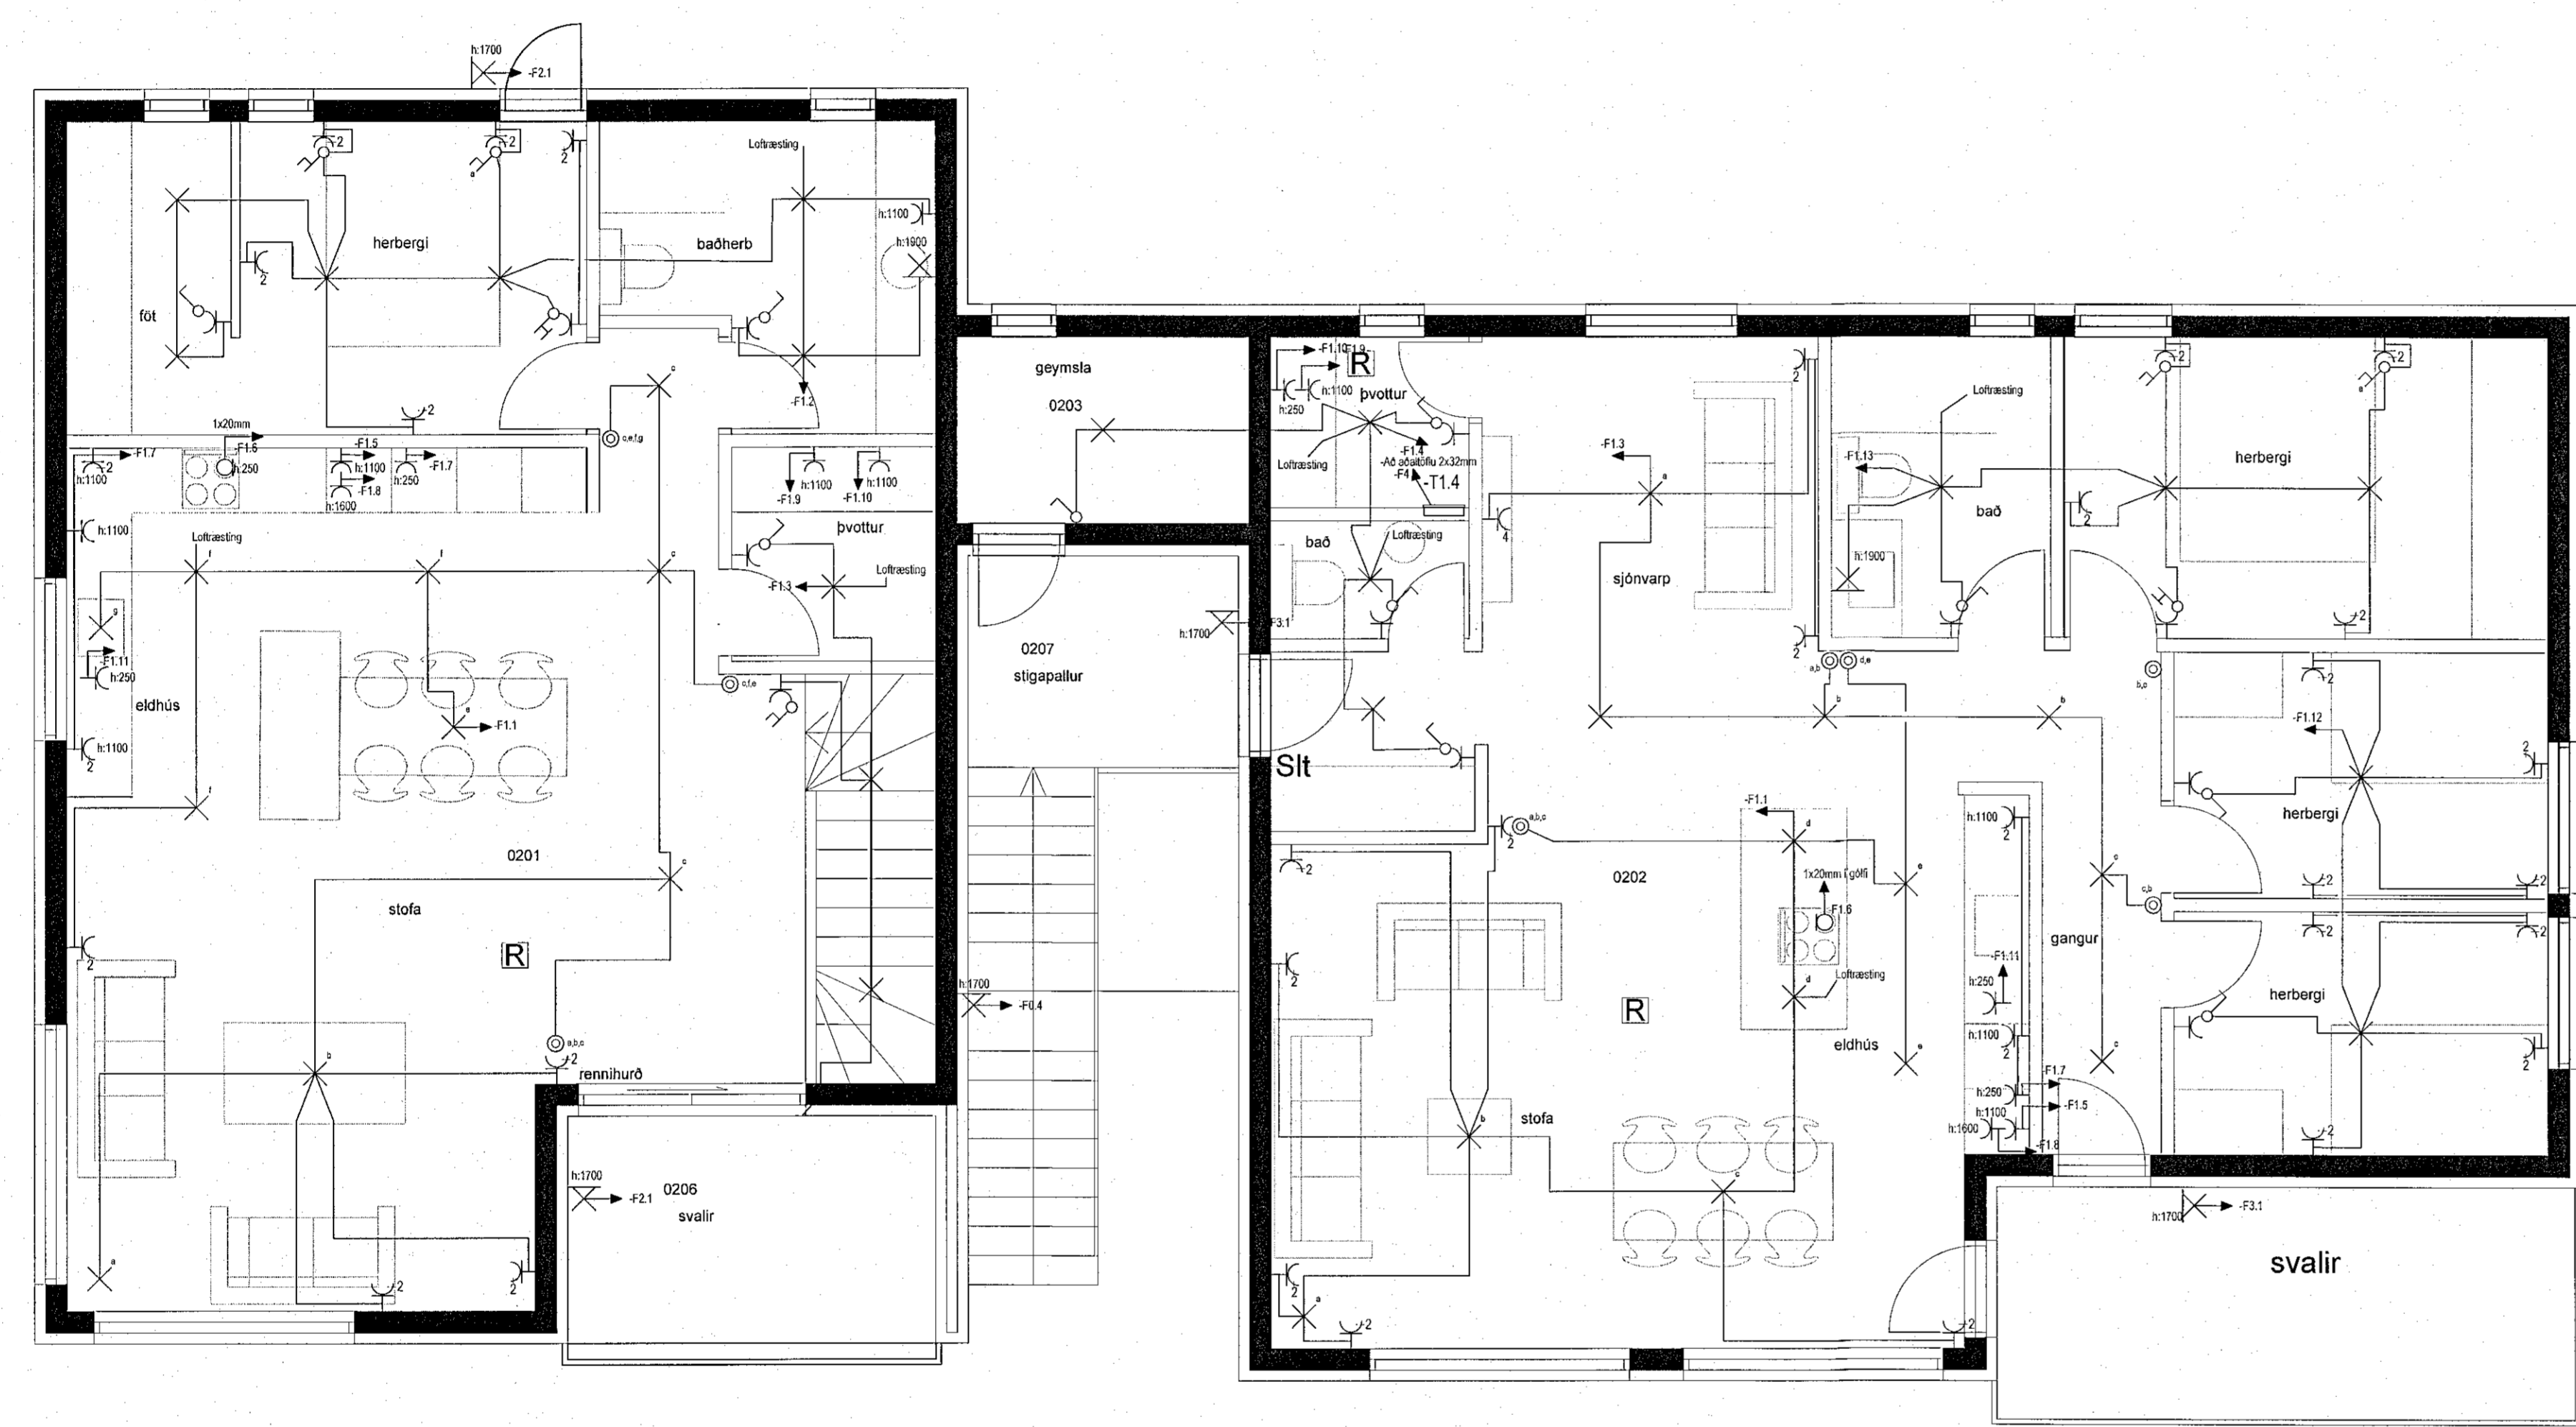

grunnmynd efri hæð

Viglundur Guðmundsson, Hulduból 13 820 Eyrbakka viglundur@simnet.is, 832-1232			
Verkefni	Verknumér	2206_07	
	Verkhúsi	Lágspenna efri hæð	
Hannað	Teiknað	Dags	Frumstærð
Viglundur	Viglundur	25.06.2022	A1
Verkaupi		Mkv.	1:50
Staðsetning		Bláð nr.	103
Hafnarfirði		Samskipti	
Viglundur G.		Kenntala	0305765009