

Blaðstærð - A3 1:100 / A1 1:50

HÖNNUÐUR:

Dór Stefánsson

YFIRFARIÐ:

Dór Stefánsson

SAMPYKKT:

KT:

Dór Stefánsson 21261-3749

BREYTINGAR:

VERKHEITI:

Íbúðarhúsnæði
Móbergsskarð 9
Hafnarfirði

VERKHLUTI:

Sökkulskaut

Mkv: 1:50



RAFLAGNATEIKNINGAR
ÞÓR STEFÁNSSON RAFIÐNFRÆÐINGUR
EYRAVEGI 32 SELFOSSI SÍMAR 482 3480 & 897 8718
NETFANG: rafteikn@gmail.com FAX 482 3366

ÁRITUN ADALHÖNNUÐAR: *Þórunn Þórunn Jónsson*
Kt. 090982-3549

ÚTPRENTAD: 22.6.2022 19:30:33

SÍÐAST VISTAD: 22.6.2022 19:18:13




TÖLVUNAFN: Rafteikn 22 06-2577.dwg

SLÓÐ: F:\OD\Verk\2022\2577\Teikningar

VERKNÚMÉR: 2577-2022-051


BLAÐ: 2 af 10

DAGSETNING: 15 júní 2022

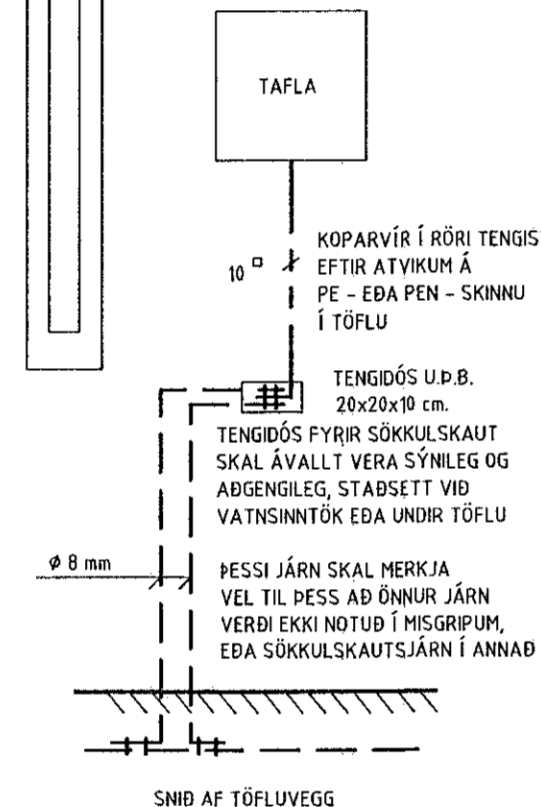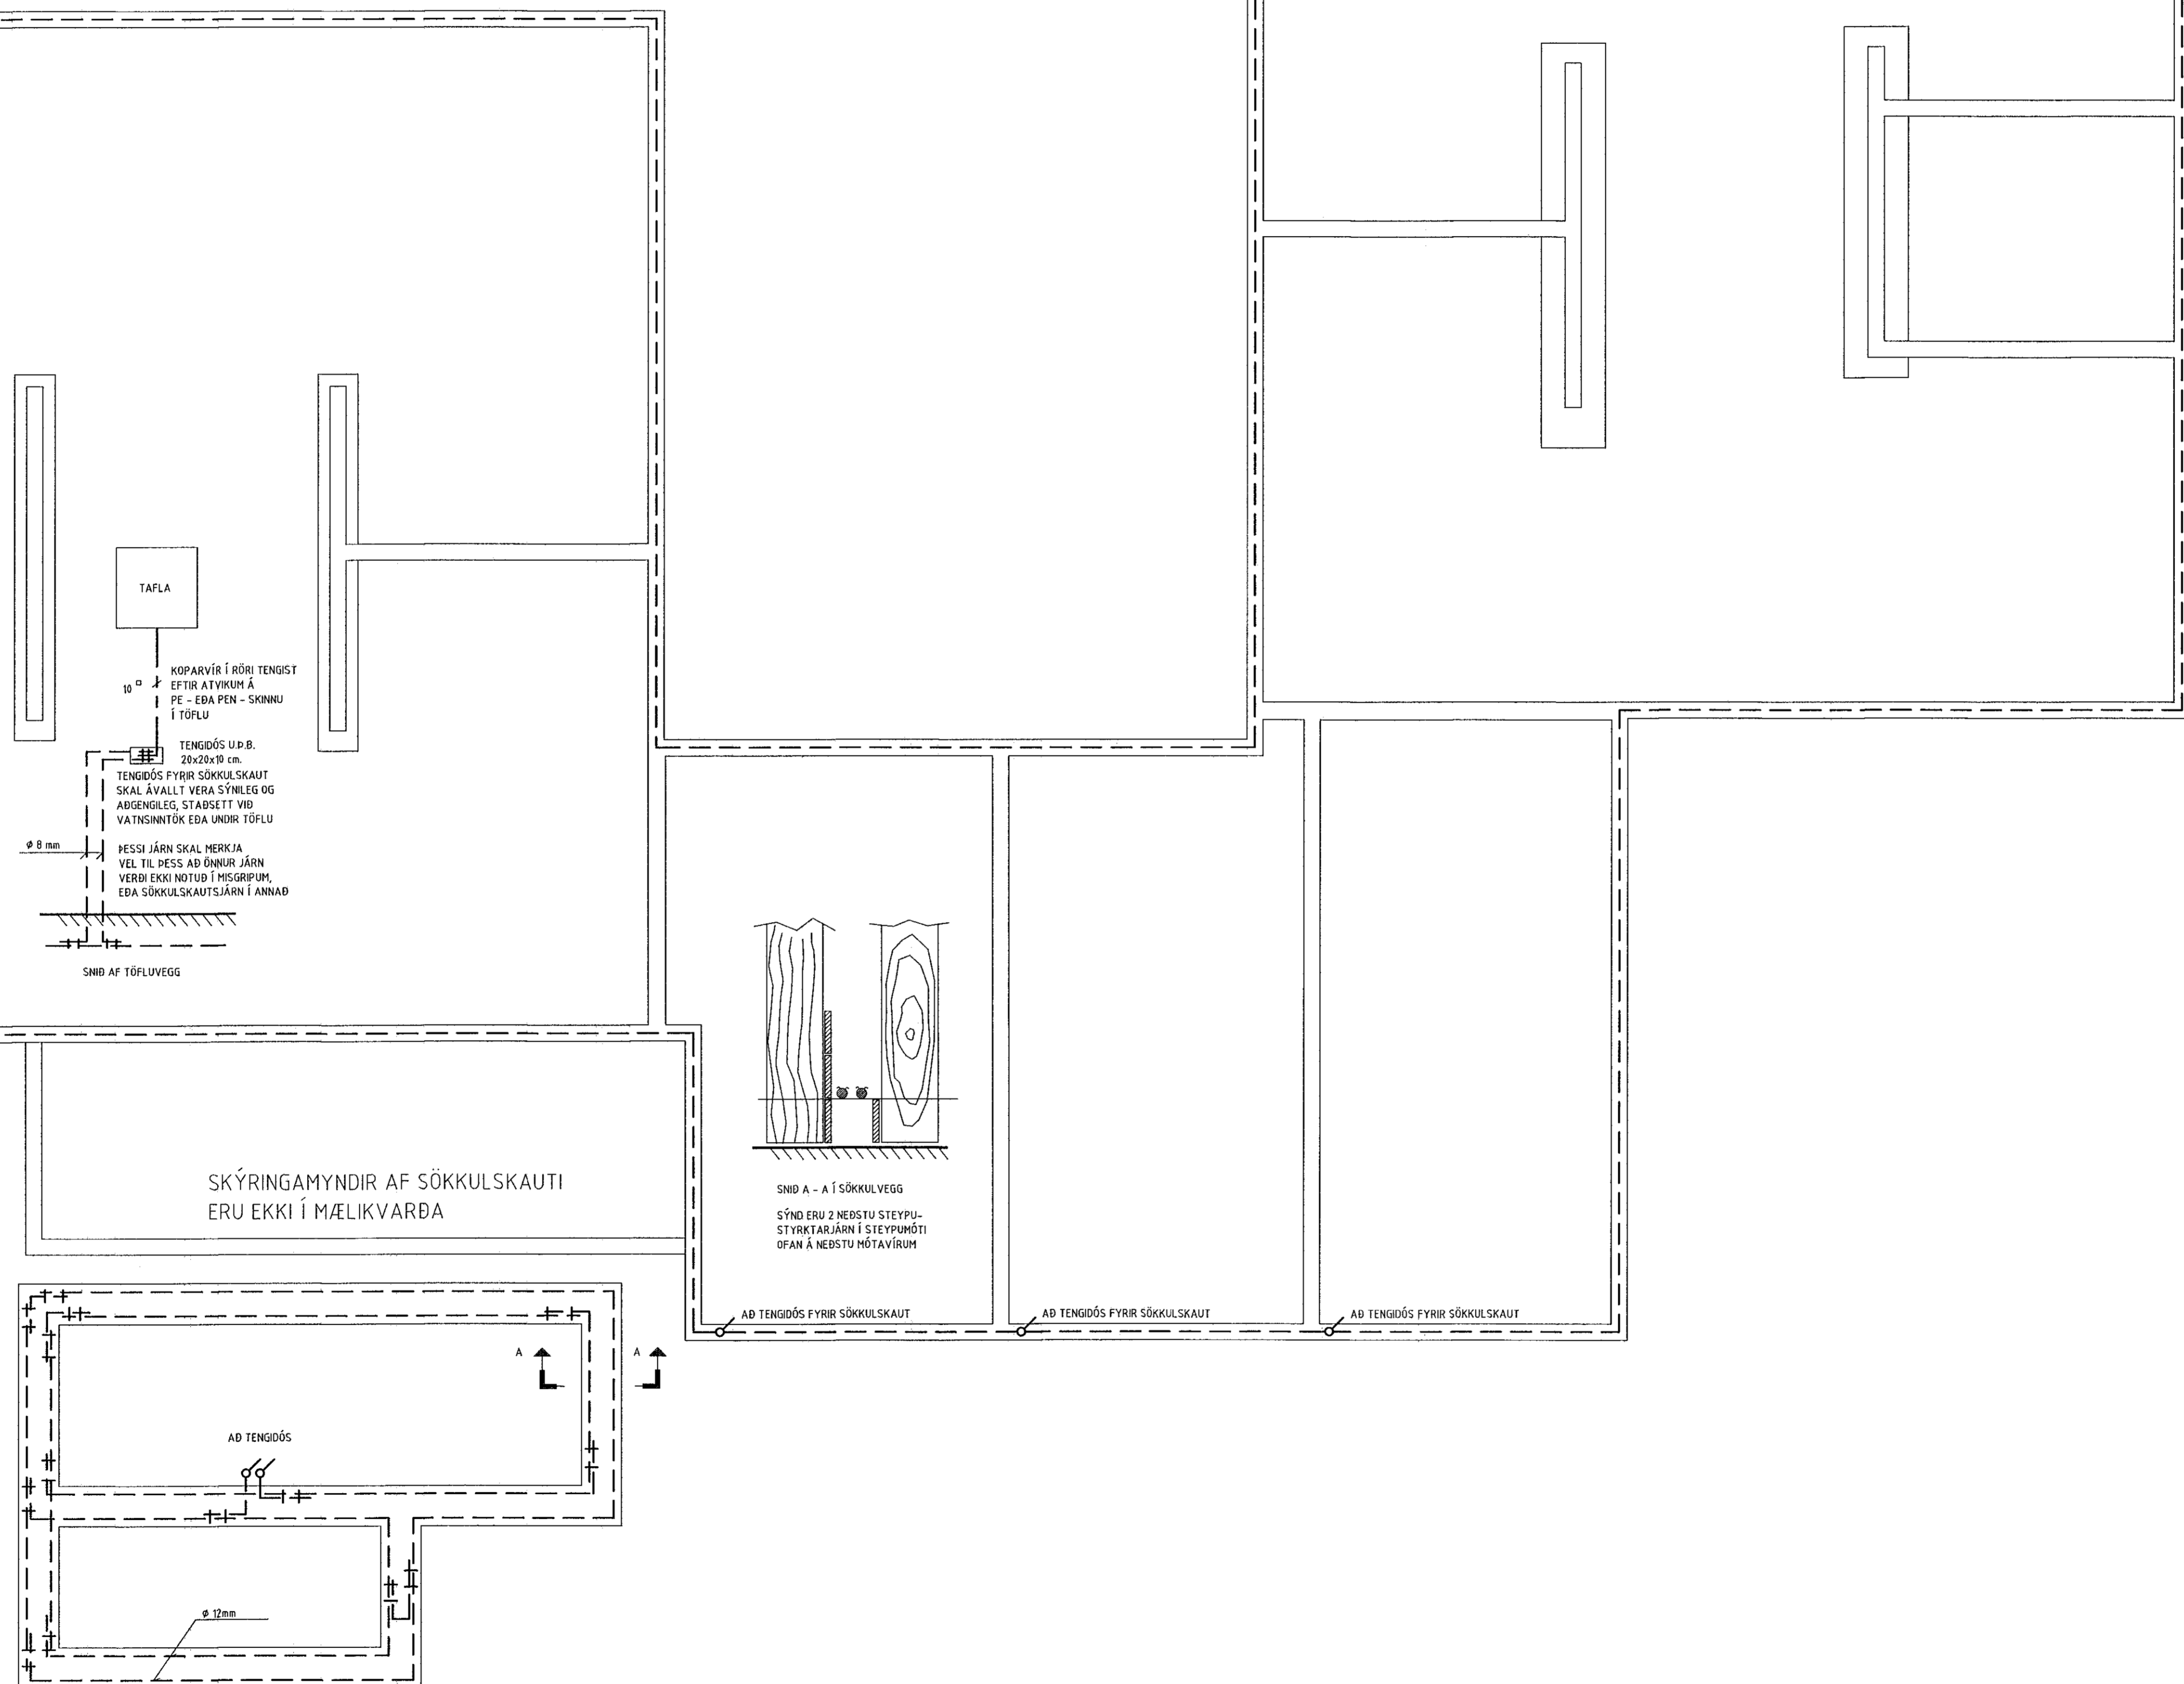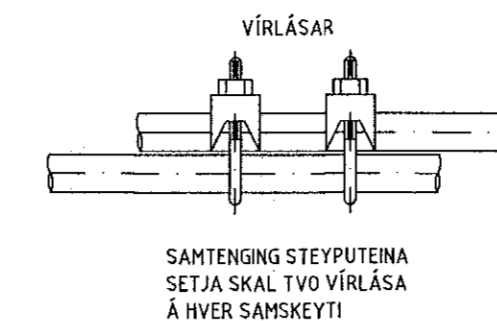


SNÍÐ AF TÖFLUVEGG

SKÝRINGAMYNDIR AF SÖKKULSKAUTI ERU EKKI Í MÆLIKVARÐA

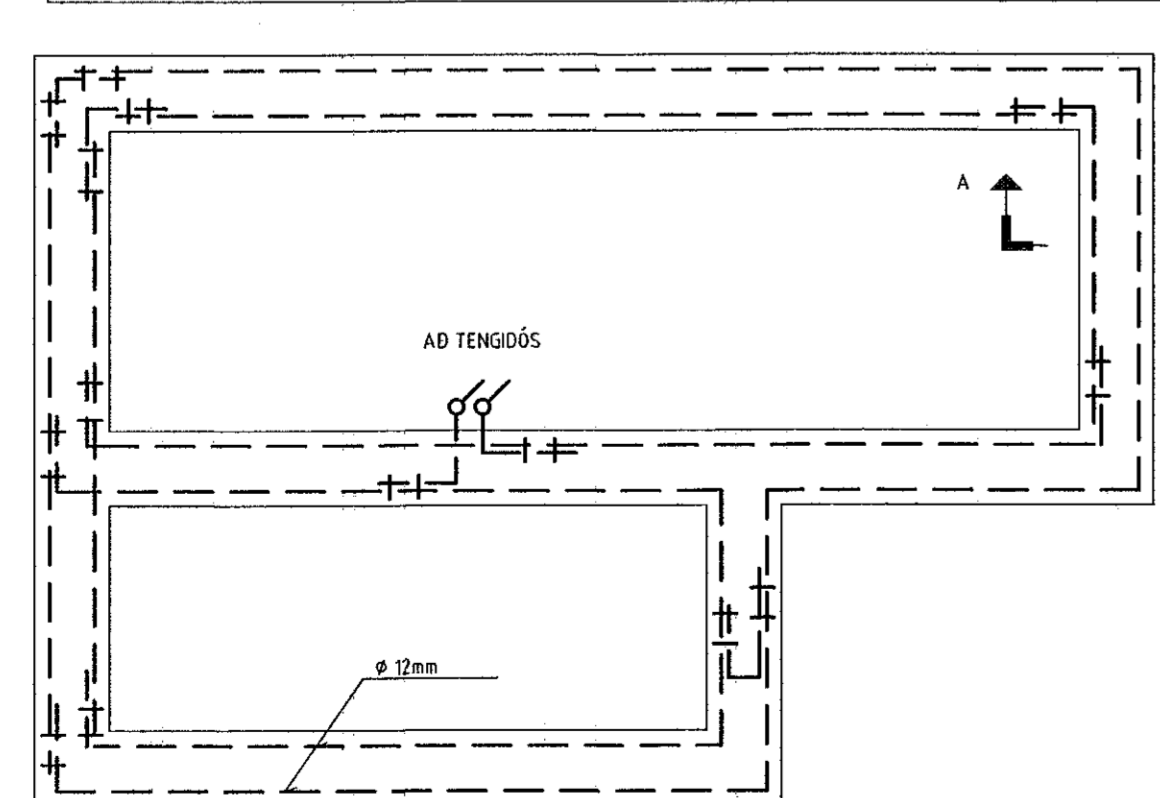

GRUNNMYND SÖKKULVEGGJA

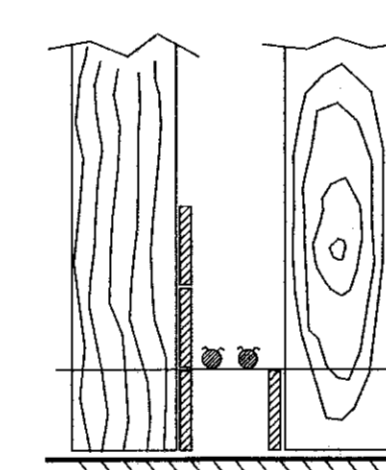

SNÍÐ A - A Í SÖKKULVEGG

SÝND ERU 2 NEBSTU STEYPU-STYRKJARJÄRN Í STEYPUÓTI OFAN Á NEBSTU NÓTAVÍRUM

AD TENGIÐS FYRIR SÖKKULSKAUT

AD TENGIÐS FYRIR SÖKKULSKAUT

AD TENGIÐS FYRIR SÖKKULSKAUT