

HÖNNUÐUR:  
Dór Stefánsón  
YFIRFARID:  
Dór Stefánsón  
SAMPYKKT: KT:  
*Dór Stefánsón 211261-3749*  
BREYTINGAR:


VERKHEITI:  
Íbúðarhúsnæði  
Móbergsskarð 9  
Hafnarfirði  
VERKHLUTI:  
Lágspennulagnir  
1. hæð  
Mkv: 1:50



RAFLAGNATEIKNINGAR  
ÞÓR STEFÁNSSON RAFIDNFRÆÐINGUR  
EYRAVEGI 32 SELFOSSI SÍMAR 482 3480 & 891 8718  
NETFANG: rafteikh@gmail.com FAX 482 3366

ÁRITUN ADALHÖNNUÐAR  
*Þórunn Elín Jónsson*  
Kt. 090982-3549

ÚTPRENTAD: 22.6.2022 19:30:39  
SÍÐAST VISTAD: 22.6.2022 19:18:13  
TÖLVUNAFN: Rafiögn 22 06-2577.dwg  
SLÖÐ: F:\OD\Verk\2022\2577\Teikningar  
VERKNÚMUR: 2577-2022-051 BLAD: 3 af 10  
DAGSETNING: 15 júní 2022

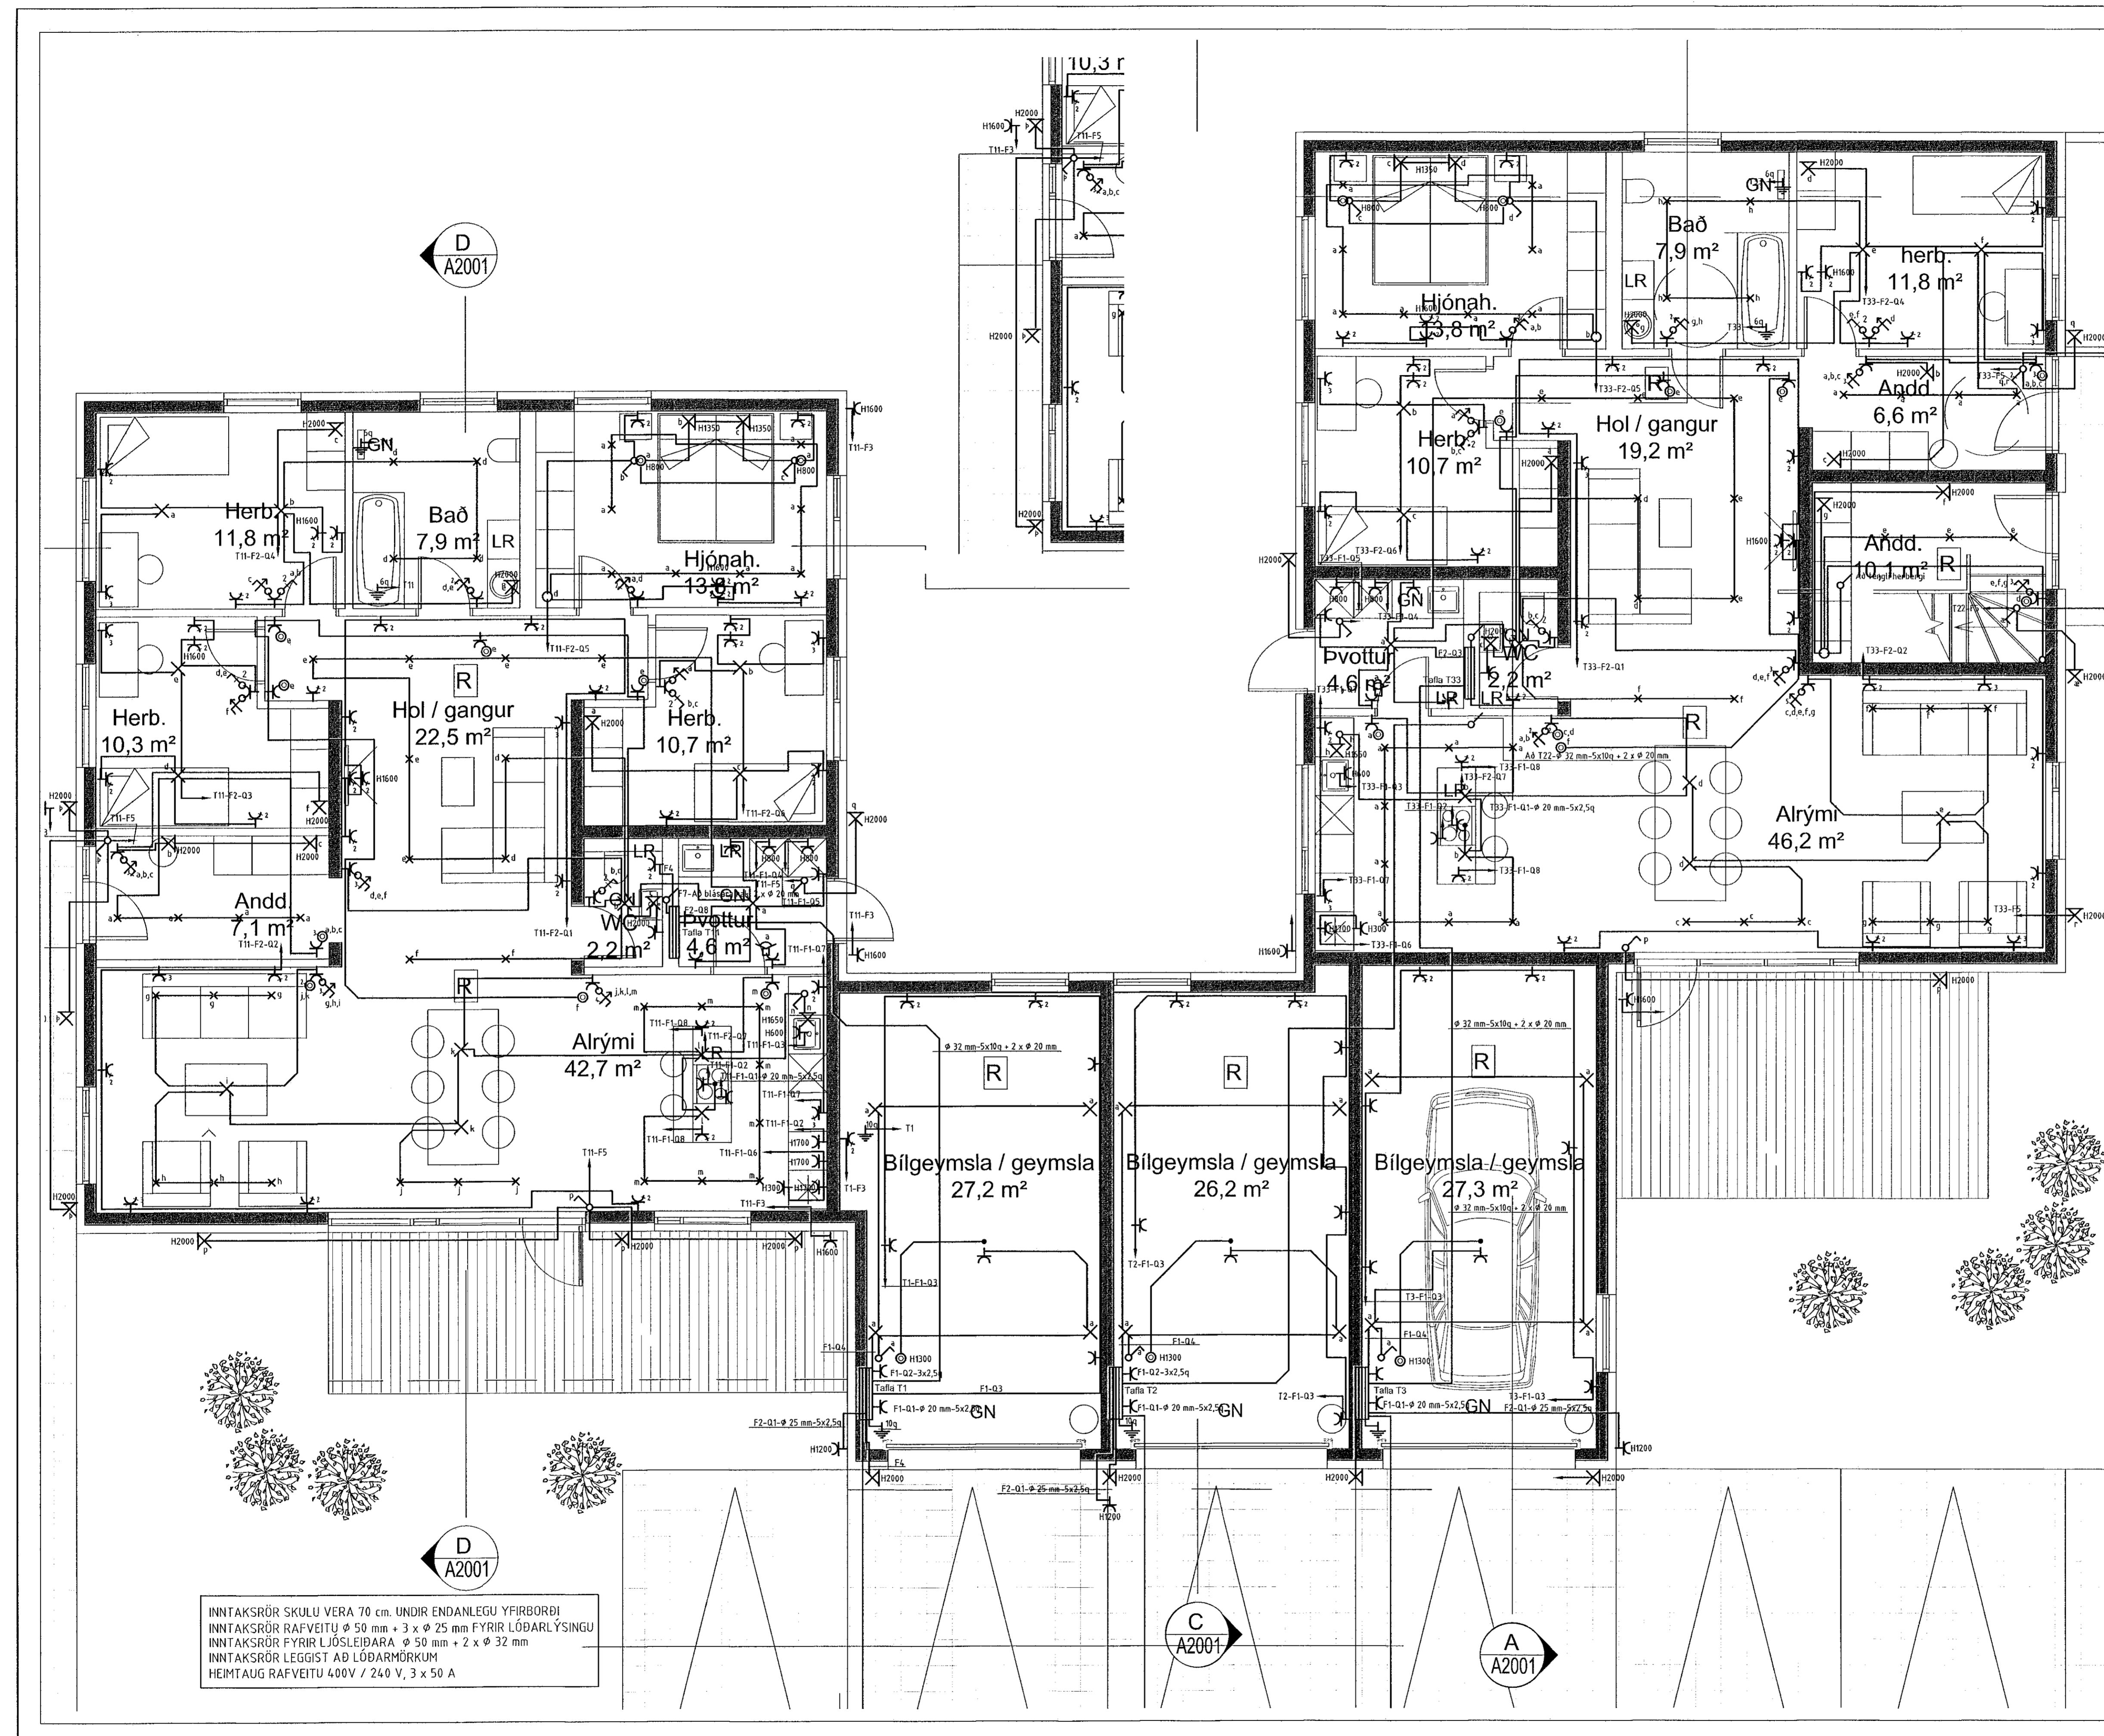

INNTAKSRÖR SKULU VERA 70 cm. UNDIR ENDANLEGU YFIRBORÐI  
INNTAKSRÖR RAFVEITU  $\phi$  50 mm + 3 x  $\phi$  25 mm FYRIR LÖBARLÝSINGU  
INNTAKSRÖR FYRIR LJÓSLÆIDARA  $\phi$  50 mm + 2 x  $\phi$  32 mm  
INNTAKSRÖR LEGGIST AD LÖDARMÖRKUM  
HEIMTAUG RAFVEITU 400V / 240 V, 3 x 50 A