


VERKT. - ÁSYND NORÐUR
mkv: 1 : 50

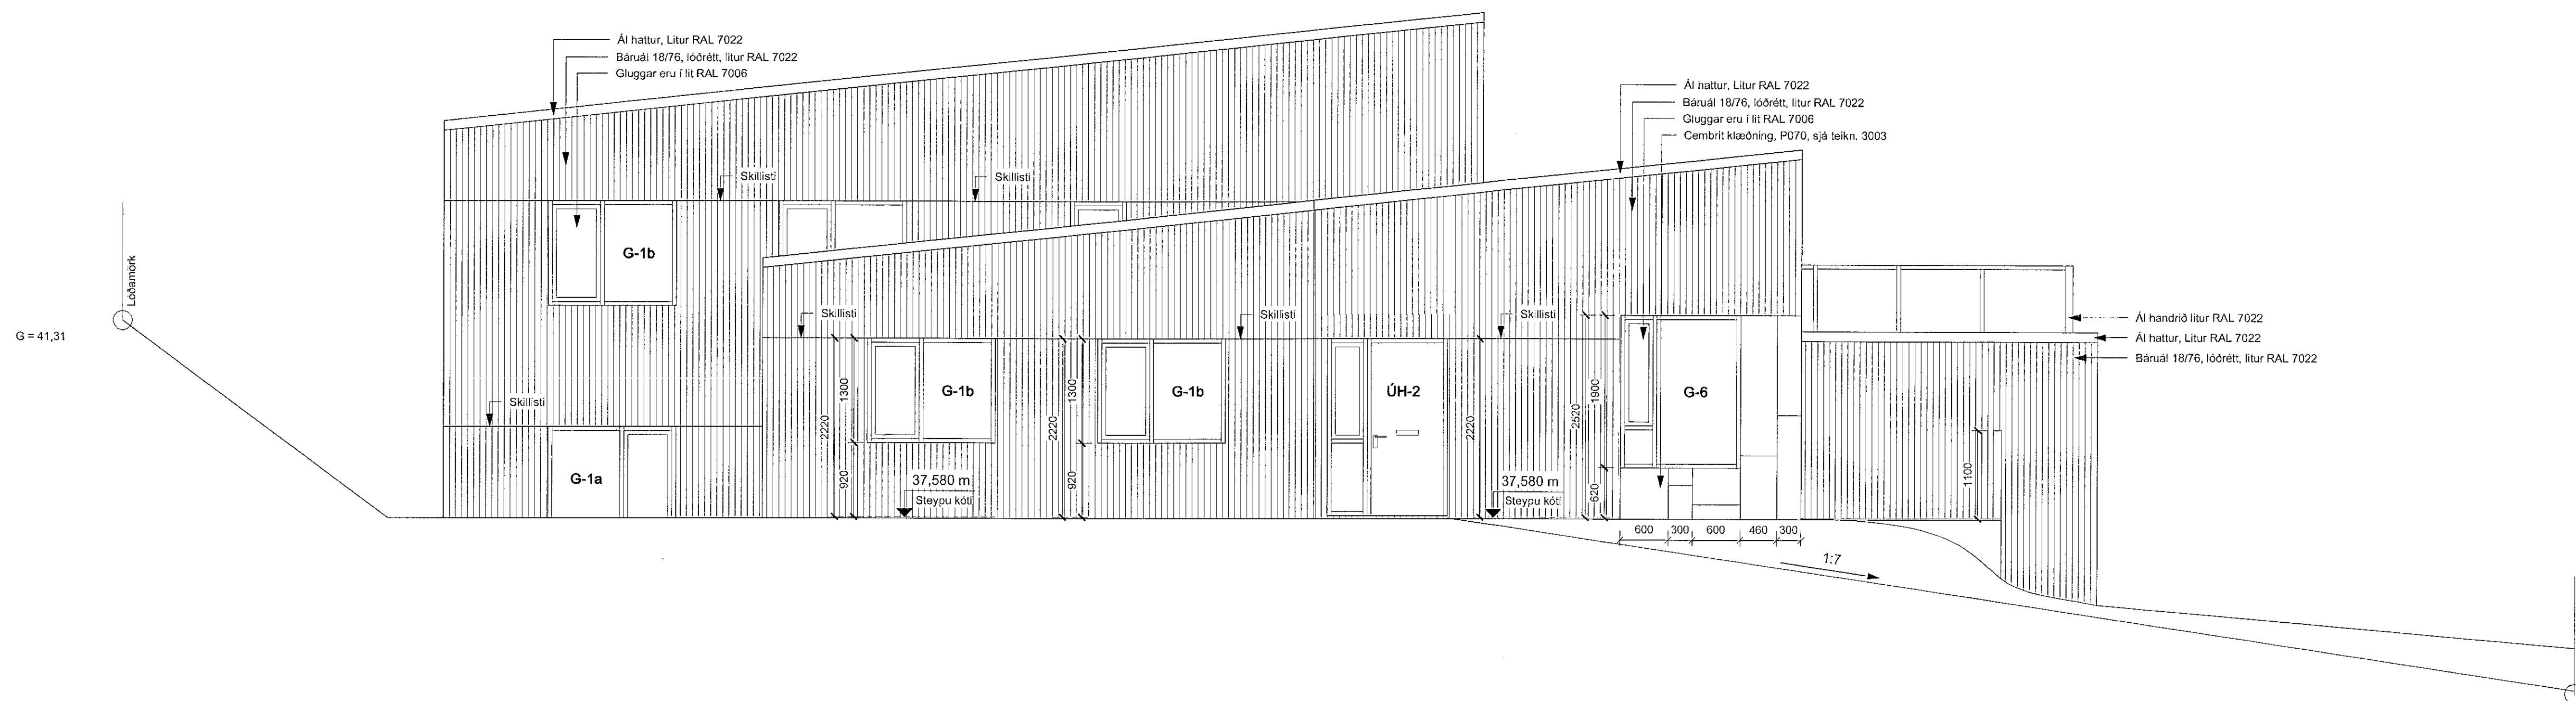

VERKT. - ÁSYND VESTUR
mkv: 1 : 50

BRUNAHÖNNUÐUR

ELDVARNAREFTIRLIT

SKÝRINGAR

LYKILMYND

BREYTING

DAGSETNING TEIKN.

e:	
d:	
c:	
b:	
a:	

MÓBERGSSKARD 9

VERKTEIKNING

ÁSYND NORÐUR OG VESTUR

VERK

21-628

BLAD

AV3002

REYKJAVÍK 2022-04-22

BREYTT

BREYTING

HANNAÐ **jej/shp** TEIKNAD **hb** YFIRFARID **jej**

KVARÐI 1 : 50 BLADSTÆRÐ A1

SAMÞYKKT **Sveinn Þjarnarson** HÖNNUNARSTJÓRI

Kt. 090982-3549

TEIKNISTOFA

ARKITEKTA

GYLFI GUDJONSSON

OG FÉLAGAR ehf.

arkitektar faí

VEGMÚLA 2 108 REYKJAVÍK SIMI 552 8740

KAUFANGI VIÐ MÝRARVEG 600 AKUREYRI SIMI 461 5508

NETFÖNG: teikna@teikna.is VEFANG: teikna.is