



Samþykkt þarft.
27. JUNÍ 2022
Byggingarfulltrúinn í Hafnar-
Sólu Þrymki

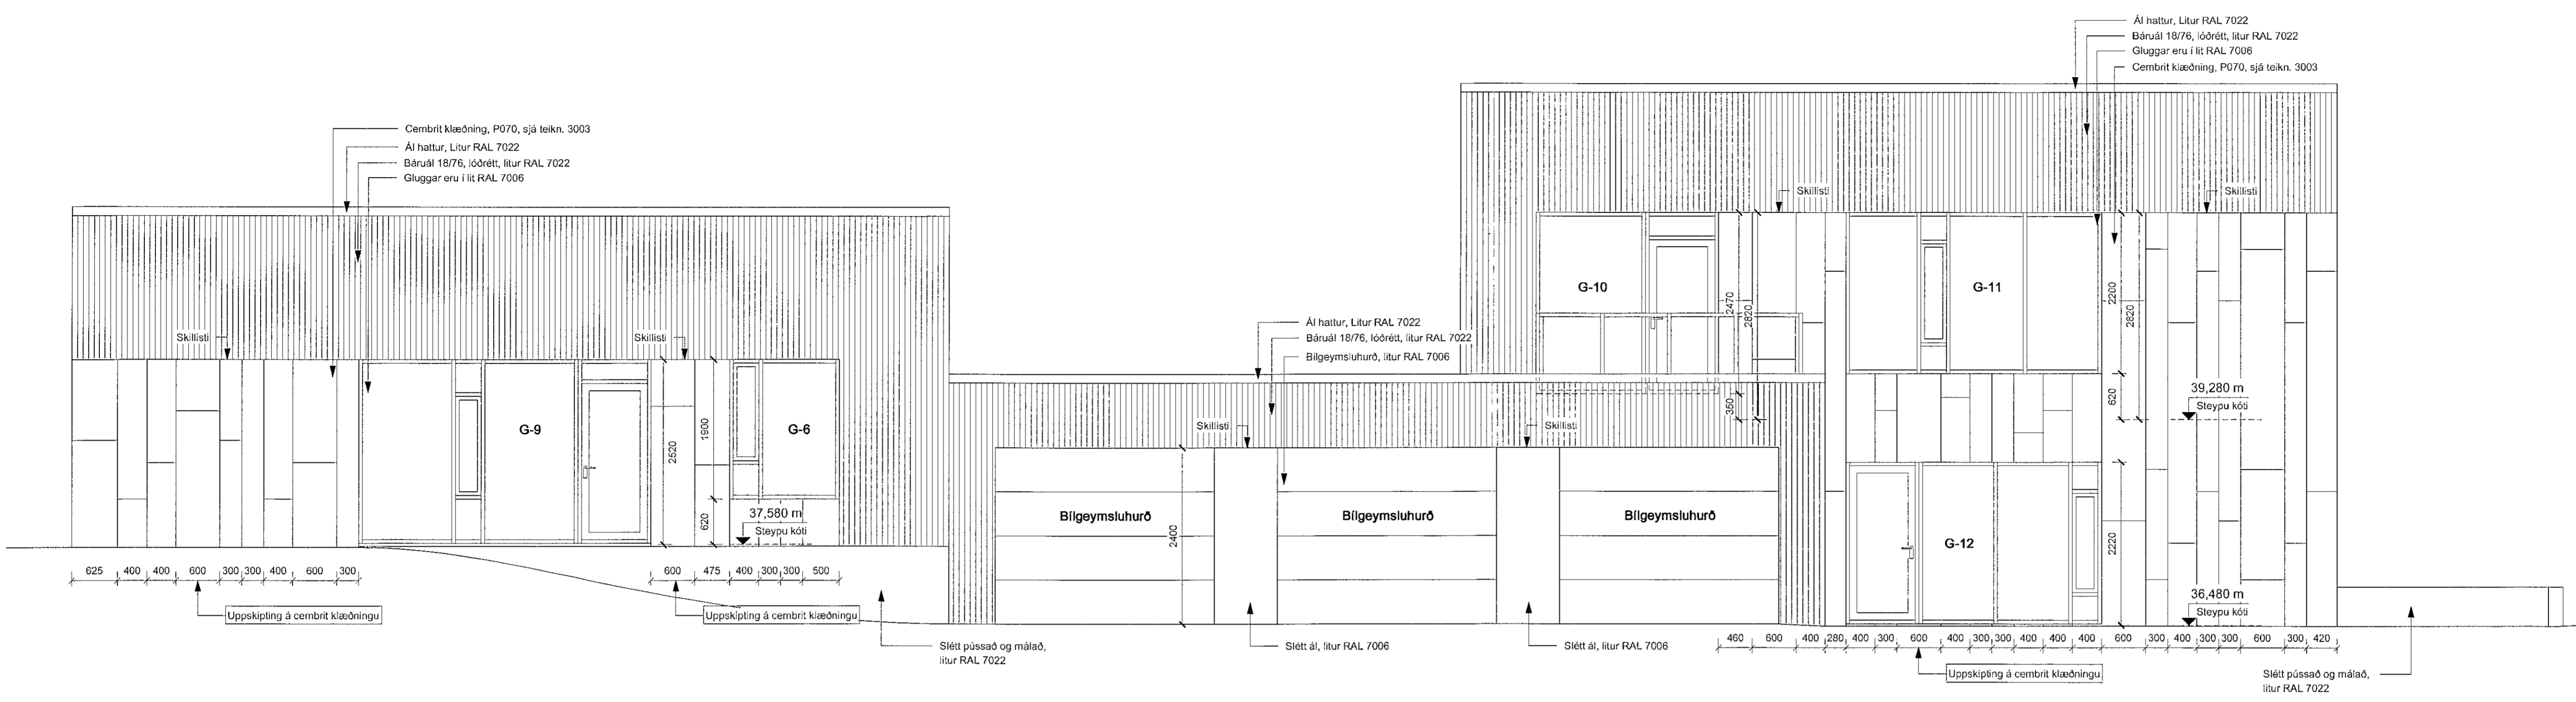

VERKT. - ÁSÝND SUÐUR
mkv: 1 : 50

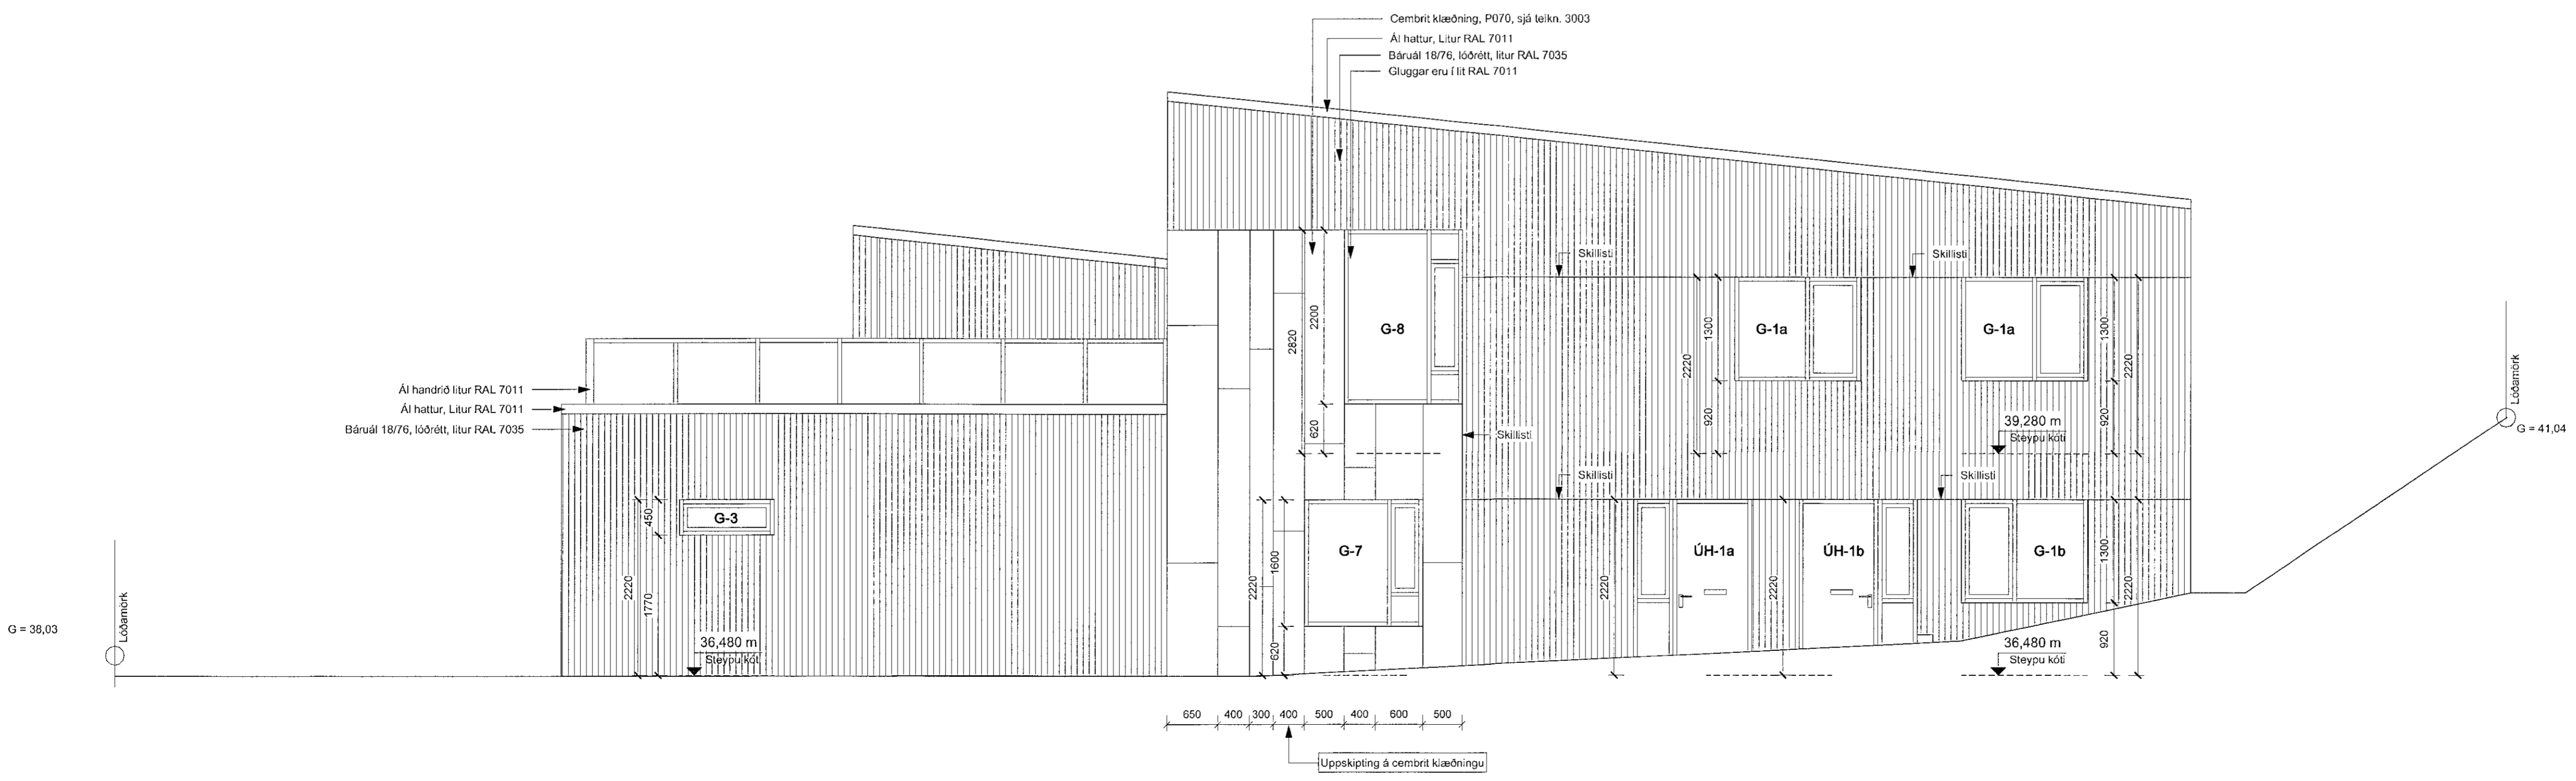

VERKT. - ÁSÝND AUSTUR
mkv: 1 : 50

BRUNAHÖNNUÐUR
ELDVARNAREFTIRLIT
SKYRINGAR

LYKILMYND

BREYTING	DAGSETNING TEIKN
e:	
d:	
c:	
b:	
a:	

MÖBERGSSKARD 9

VERK 21-628
BLAD AV3001

VERKTEIKNING
ÁSÝND SUÐUR OG AUSTUR

REYKJAVÍK 2022-04-22

BREYTT	BREYTING
HANNAÐ jei/shp	TEIKNAD hb
YFIRFARID je	
KVARDI 1 : 50	BLADSTÆRÐ A1

Samþykkt
Sólu Þrymki
Kl. 090982-3549

TEIKNISTOFA
ARKITEKTA
GYLFI GUDJÓNSSON
OG FELAGAR ehf.
arkitektar feli

VEGMÚLA 2 108 REYKJAVÍK SIMI 552 8740
KAUPANGI VÍÐ MYRARVEG 600 AKUREYRI SIMI 461 5508
NETFÖNG: teikna@teikna.is VEFANG: teikna.is