


Samþykkt þ. 27. JÚNÍ 2022
 Byggingarútlitunni í Hagnaði
 Sigrún Þorvaldsson

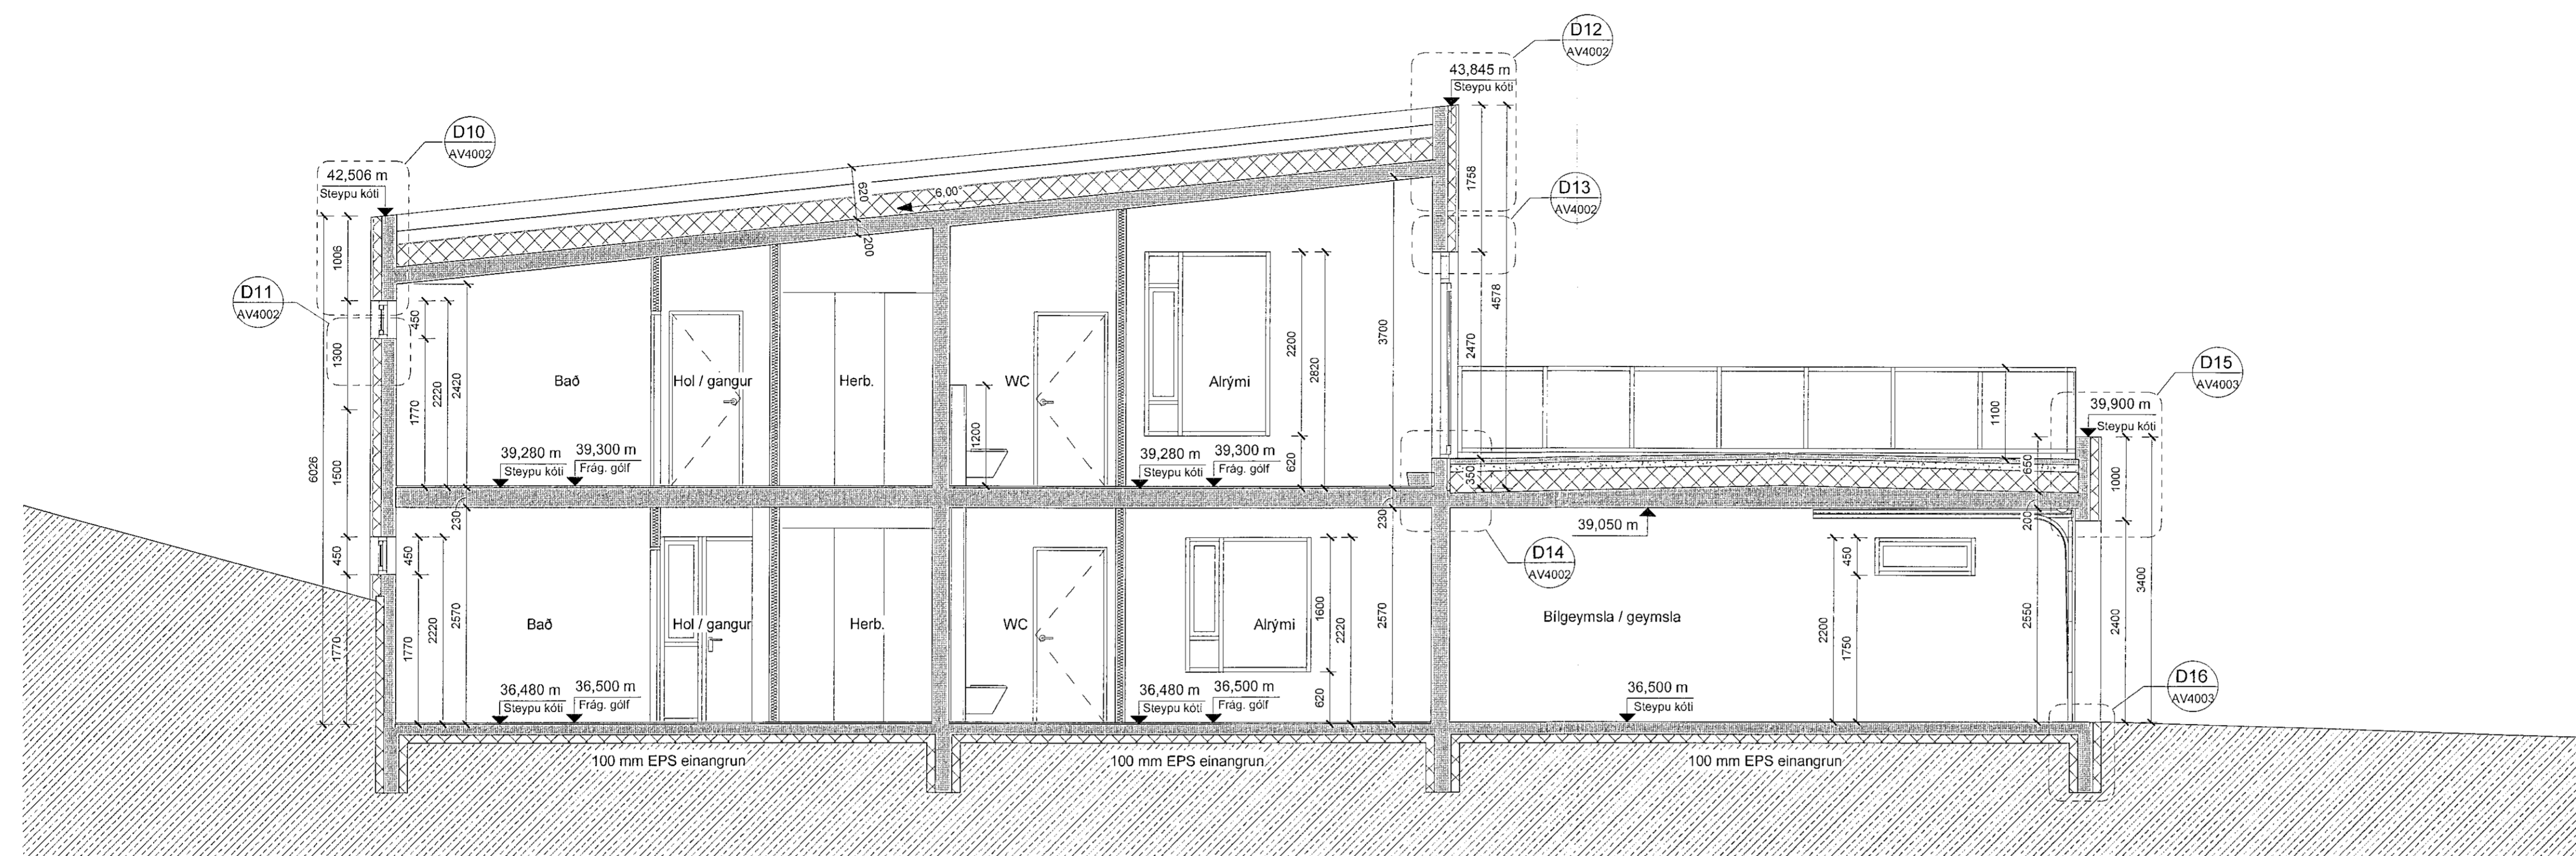


VERKT. SNID A-A
 mkv: 1 : 50

BRUNAHÖNNUÐUR
ELDVARNAREFTIRLIT
SKÝRINGAR

LYKILMYND

BREYTING	DAGSETNING	TEIKN
e.		
d.		
c.		
b.		
a.		

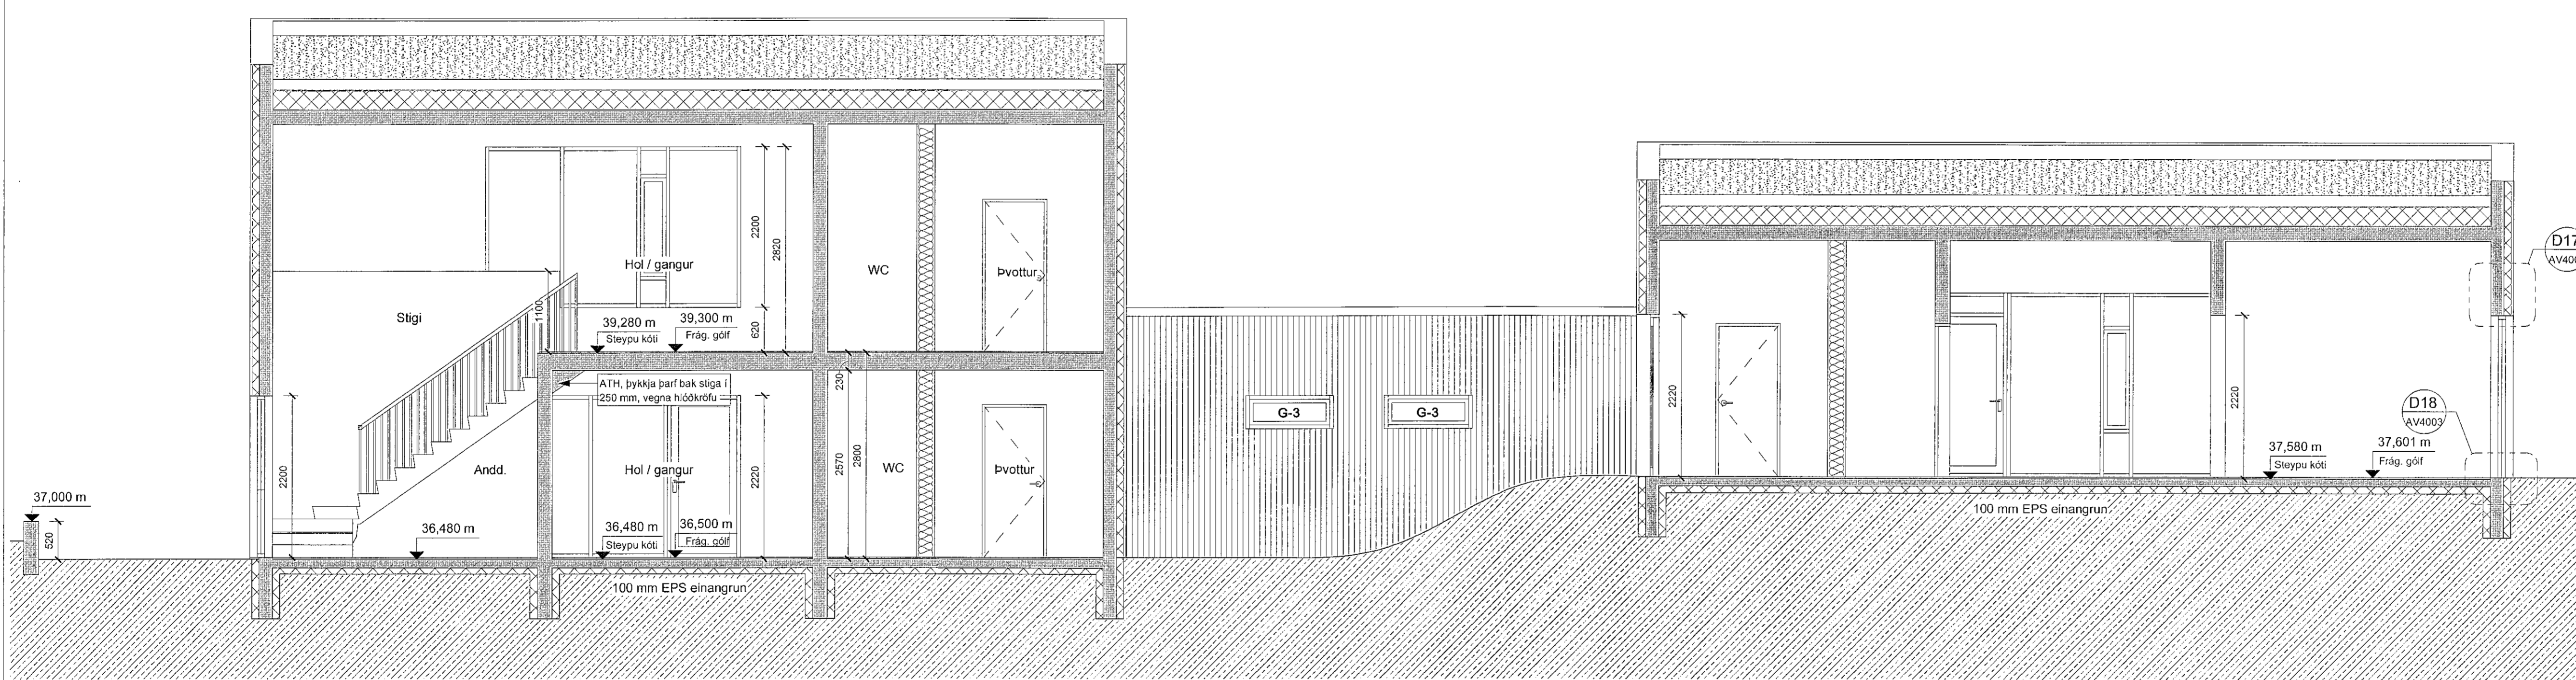

VERKT. SNID B-B
 mkv: 1 : 50

MÖBERGSSKARD 9

VERKTEIKNING
 SNID A-A OG B-B

VERK 21-628
 BLAÐ AV2001

REYKJAVÍK 2022-04-22

BREYTT	BREYTING
HANNAÐ jej/shp	TEIKNAD hb
YFIRFARID jej	
KVARDI 1 : 50	BLAÐSTÆÐ A1
NETFONG. teikna@teikna.is	HÖNNUNARSTJÓRI

TEIKNISTOFA
ARKITEKTA
 GYLFI GUDJÓNSSON
 OG FÉLAGAR ehf.
 arkitektar faí

VEGMÚLA 2 108 REYKJAVÍK SIMI 552 8740
 KAUPANGI VÍÐ MÝRARVEG 600 AKUREYRI SIMI 461 5508
 NETFONG. **teikna@teikna.is** VEFPAÐG. **teikna.is**