PLATA YFIR 2. HÆÐ, GRUNNMYND. 1:50

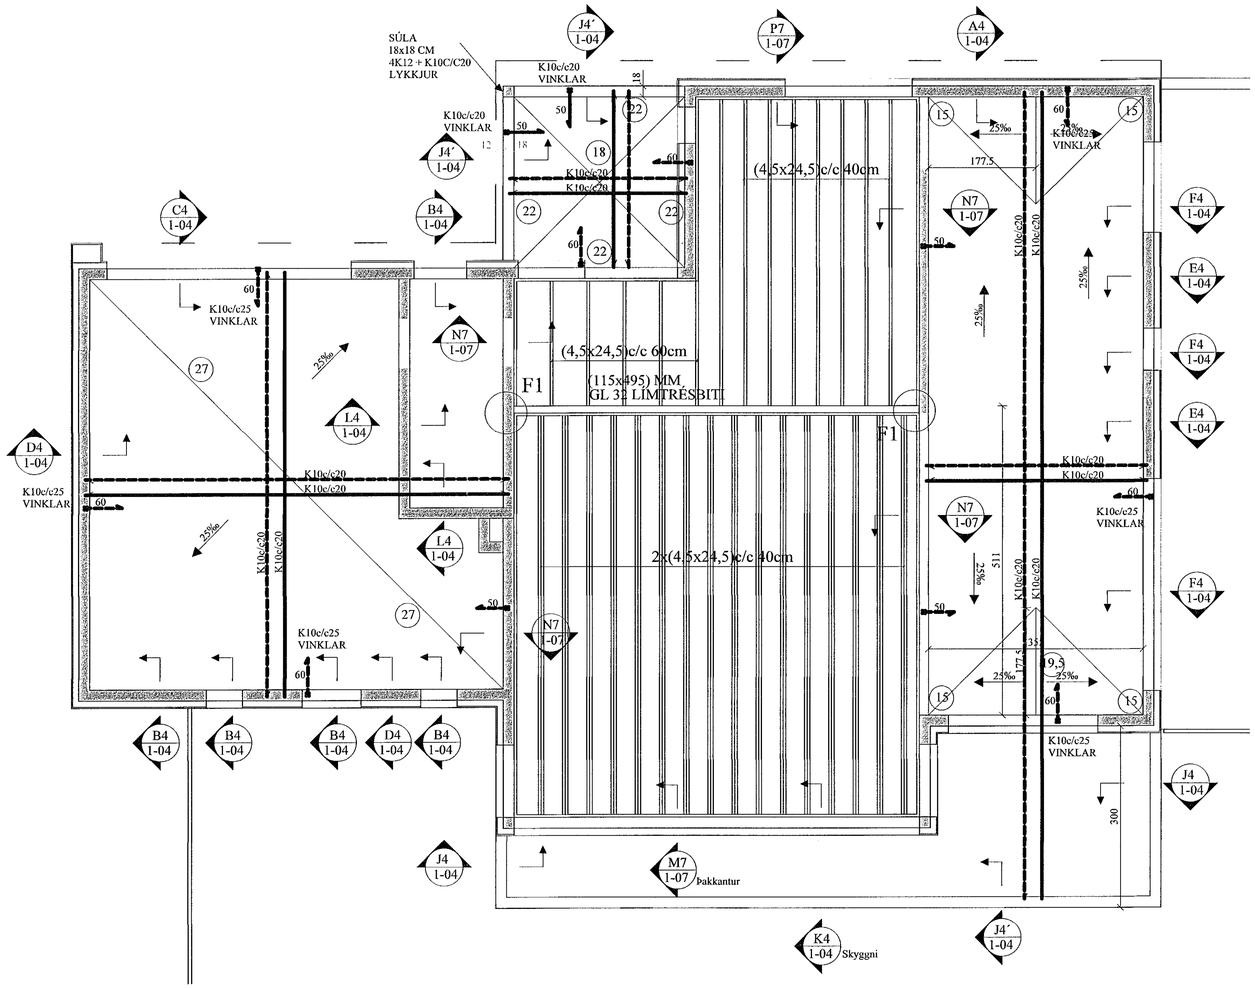

L4 1-04 SNIÐ. 1:20

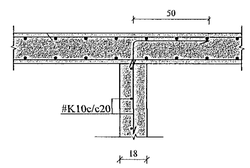

NEGLING ÞAKKLÆÐNINGAR:

Þak skal þéttklætt með borðaklæðningu 25 * 150 mm.

Timbrið skal vera C18 flokkur eða betra, rakaflokkur IU.

Hvert borð skal neglt í hverja sperru með 2 stk. galv. kambsaumi 40/75, nema á 1 m kafla frá kanti skal negla með 3 stk. 40/75 galv. kambsaumi. Borð skulu sett saman yfir sperrum og mega aldrei vera tvær eða fleiri samsetningar í röð á sömu sperru. Borð skulu ná yfir a.m.k. 2 bil.

G4 1-04 SNIÐ. 1:20

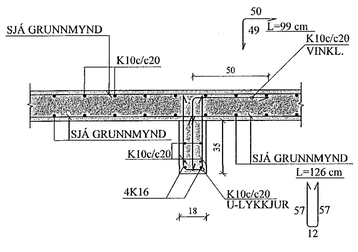

H4 1-04 SNIÐ. 1:20

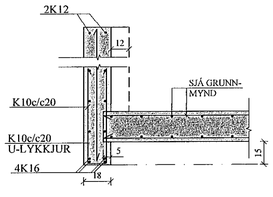

I4 1-04 SNIÐ. 1:20

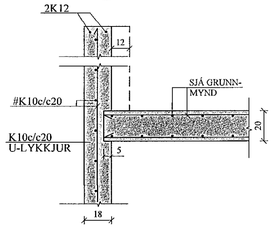

J4 1-04 SNIÐ. 1:20

Í SNIÐI J4' ERU 2K12 EN EKKI 4K16!

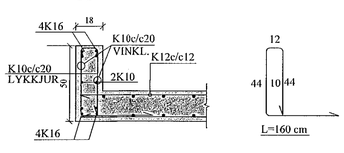

K4 1-04 SNIÐ. 1:20

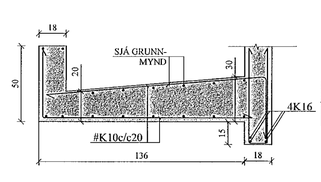

L4 1-04 SNIÐ. 1:20

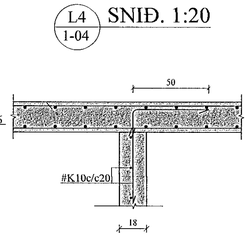

A4 1-04 SNIÐ. 1:20

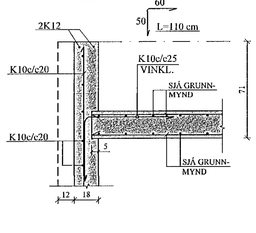

B4 1-04 SNIÐ. 1:20

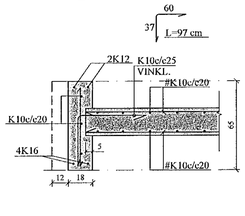

C4 1-04 SNIÐ. 1:20

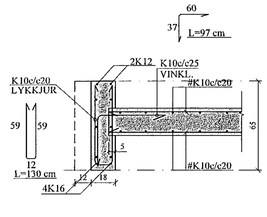

D4 1-04 SNIÐ. 1:20

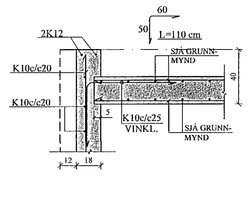

E4 1-04 SNIÐ. 1:20

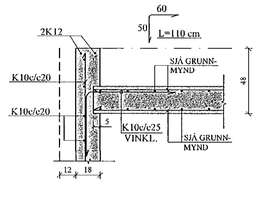

F4 1-04 SNIÐ. 1:20

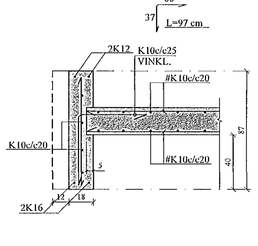

Samþykkt þann 27. júní 2022
Byggingafulltrúinn í Hafnarfirði

JÓN KRISTJÁNSSON BYGGINGARVERKFRÆÐINGUR
KT: 210754-4829

BREYTINGAR

TILVÍSANIR:

SKÝRINGAR..... SJÁ TEIKN. NR. 1-01

HLIÐARMYNDIR VEGGJA , V1,V2,V3,V4, SJÁ TEIKN. NR. 1-05 - 1-06.

TRÍPÓLÍ ARKITEKTAR
Andrés V. Andrésson // kt. 240182-3939

Reikn.	JKR	Nóv. '21	Uppdráttur: 07.12.2021
Teikn.	VP	Nóv. '21	Kvarði: 1:50, 1:20, 1:10
Ath.			
Samþ.			

VÖLUSKARÐ 10
Hafnarfirði
Nr. 1-04

Verkhluti
PLATA YFIR 2. HÆÐ, GRUNNMYND, SNIÐ.

Verkfræðistofa
Jóns Kristjánssonar ehf
Bláskógum 12
110 Reykjavík
Sími: 537-0002 Gsm: 772-3154
Kt: 540817-0300
Netfang: jokris54@gmail.com