## M7 1-07 SNIÐ. 1:10




## N7 1-07 SNIÐ. 1:10




## O7 1-07 SNIÐ. 1:10

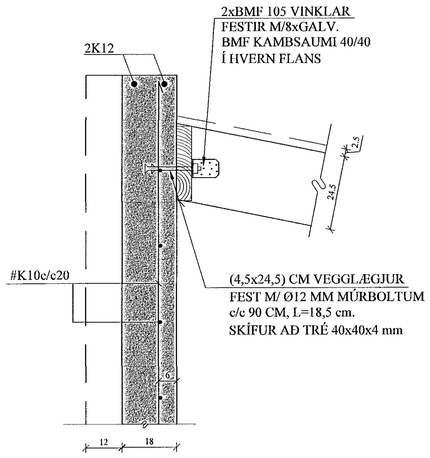


## P7 1-07 SNIÐ. 1:10

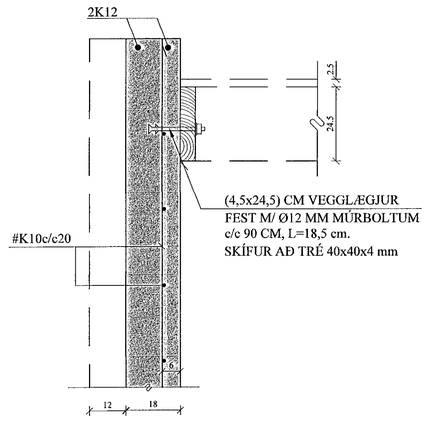


## F1 1-07 SÉRMYND. 1:10




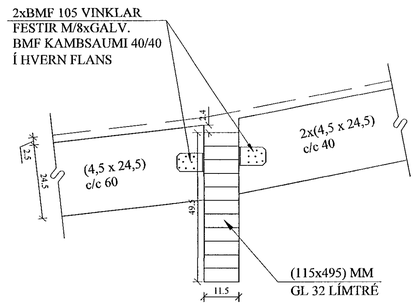


GÖT Ø14 MM
MÚRBOLTAR Ø12 MM
L=12,5 CM

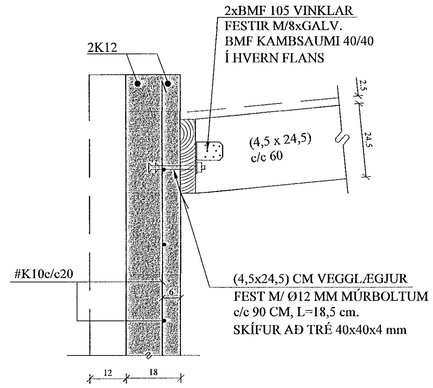ALLAR SUÐUR
4 8MM

Samþykkt þann 27. júní 2022
Byggingafulltrúinn í Hafnarfirði

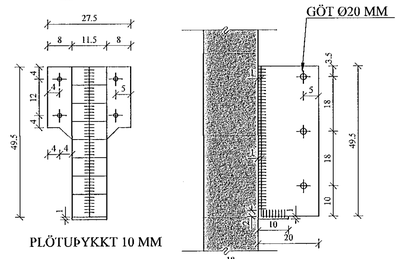JÓN KRISTJÁNSSON BYGGINGARVERKFRÆÐINGUR
KT: 210754-4829

| | | |
|---|---|---|
| | | |
| | | |
| | | |
| | | |
| | | |
| | | |

BREYTINGAR

## TILVÍSANIR:

SKÝRINGAR..... SJÁ TEIKN. NR. 1-01

HLIÐARMYNDIR VEGGJA , V1,V2,V3,V4, SJÁ TEIKN. NR. 1-05 - 1-06.

TRÍÓLÍ ARKITEKTAR
Andrés G. Andrésson // kt: 240183-3919

| | | | |
|---|---|---|---|
| Reikn. | JKR | Nóv. '21 | Útgefið: 07.12.2021 |
| Teikn. | VP | Nóv. '21 | Kvarði: 1:50, 1:20, 1:10 |
| Ath. | | | |
| Samþ. | | | |

VÖLUSKARÐ 10
Hafnarfirði

Nr. 1-07

Verkhluti
PLATA YFIR 2. HÆÐ,
GRUNNMYND,
SNIÐ.


Verkfræðistofa
Jóns Kristjánssonar ehf
Bildshöða 12
110 Reykjavík
Sími: 537-0002 Gsm: 772-3154
Kt: 540817-0300
Netfang: jokris54@gmail.com