


GÓLFHITALÖGN, 1. HÆÐ, GRUNNMYND. 1:50

Samþykkt þann
27. Júní 2022
Byggingaálfreymi í Háskólafróði

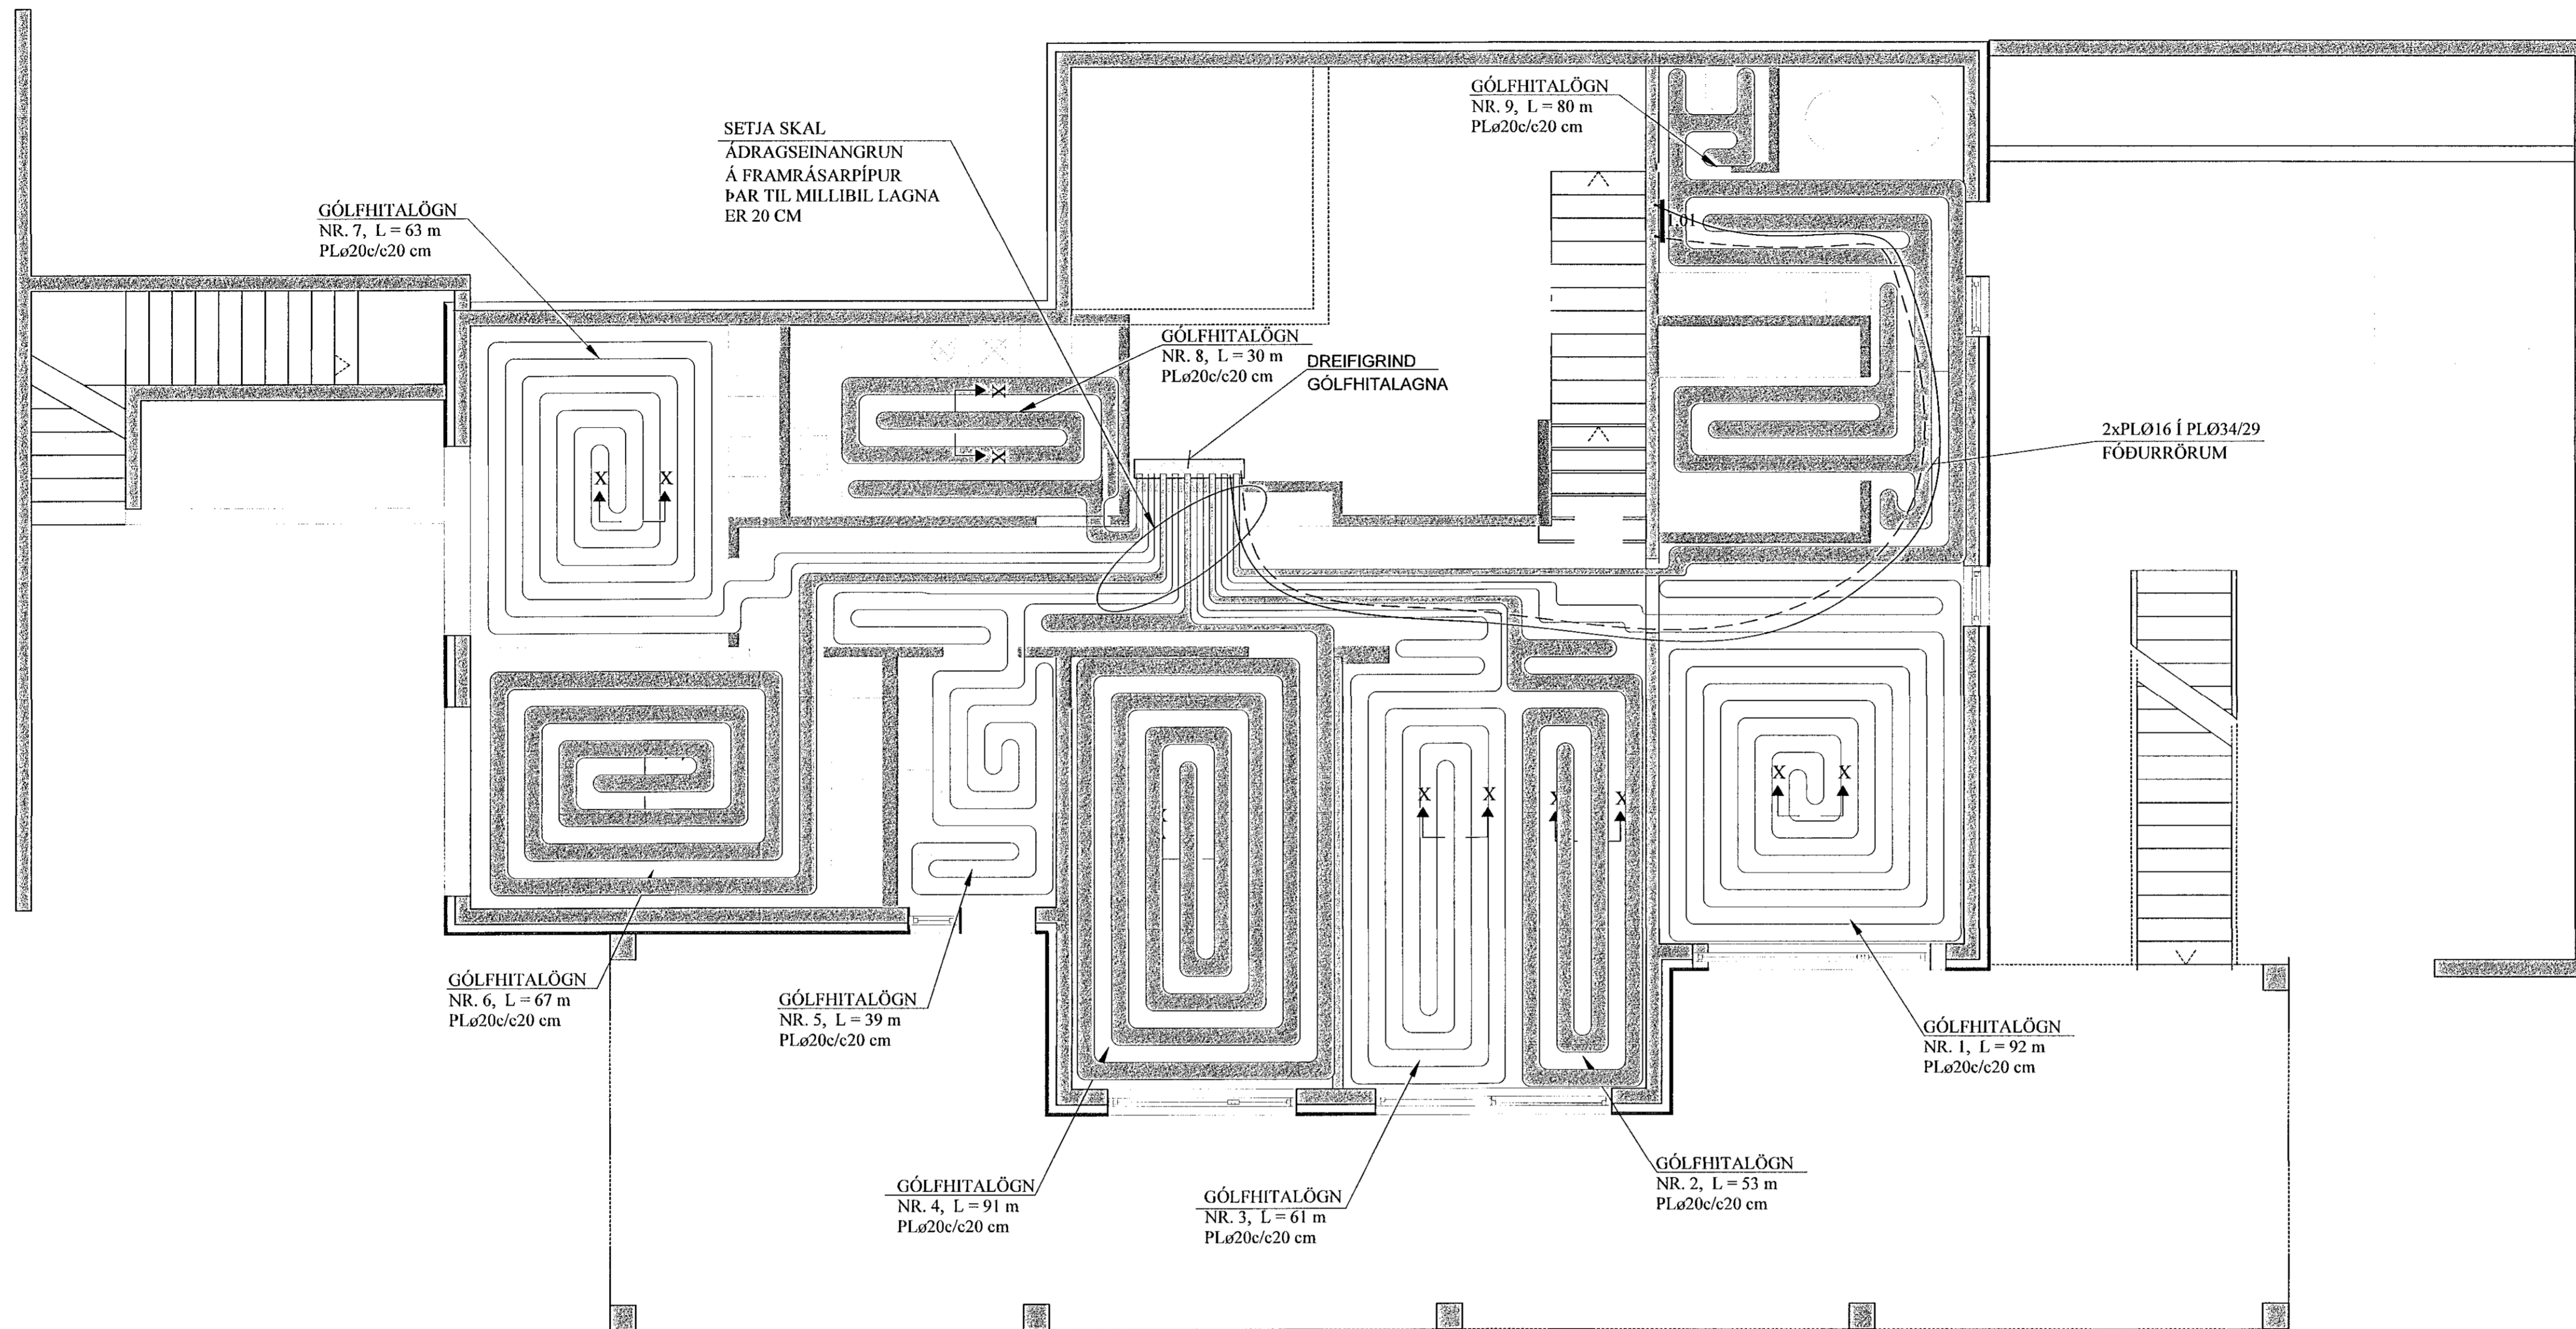

SKÝRINGAR FYRIR GÓLFHITALAGNIR:

- a. Í DREIFIRÖRUM: Í LAGNASTOKKUM PEXRÖR MEÐ SÚREFNISKÁPU, EINANGRÚÐ MEÐ DRAGHÓLKUM Í ÁLKÁPU, (t.d. Wirubo- evalPEX) OG Í STEYPTUM GÓLFPLÖTUM SÖMU RÖR Í VEL SVEIGJANLEGU PEH BYLGIJURÖRI ("RÖR Í RÖR").

b. Í GÓLFMÖTTUM: PEXRÖR MEÐ SÚREFNISKÁPU GERÐAR FYRIR 60°C OG 0.6 MPa Í 50 ÁR. (t.d. Wirubo- evalPEX). RÖRIN SKULU VIÐURKENND AF RB.

c. Í DEILIRÖRUM: AFSINKUNARÞOLIN MESSINGRÖR Ø20 FRÁ SAMAN FRAMLEIÐANDA OG PEXRÖRIN.

VIÐ TENGINGAR SKAL NOTA TILHEYRANDI FITTINGS VIÐURKENNDAN Í HITALAGNIR AF RB. LAGNAVINNA SKAL FRAMKVÆMD SKV. FYRIRMÆLUM FRAMLEIÐANDA LAGNAEFNISINS. VATNSÞRÝSTINGUR. 0.2MPa. SKAL HAFÐUR Á RÖRUM VIÐ ÚTLAGNINGU STEYPU.
- ÁÐUR EN SAMSEYTI Á PÍPUM ERU HULIN, SKAL PRÓFA ALLAR LAGNIR MEÐ 6 BAR ÞRÝSTINGI OG ÞAÐ LÁTIÐ STANDA Í 30 MÍN. EN ÞÁ ER ÞRÝSTINGUR LÁTINN FALLA SNÖGGT NIÐUR Í 0.5 SINNUM INNÞRÝSTING. FARI HANN ÞÁ LÍTILEGA UPP ER HANN LÁTINN STANDA Í 90 MÍN. FALLI ÞRÝSTINGUR EKKI Á ÞEIM TÍMA ER KERFIÐ ÞÉTT. ATHUGA SKAL ÖLL SAMSEYTI.
- FESTA SKAL UTANÁLIGGIANDI LAGNIR MEÐ 1200 mm MILLIBILI.
- HREINSA SKAL ÖLL ÓHREININDI OG SVARF ÚR LÖGNUM.
- SETJA SKAL RIFFLUD HLÍÐARRÖR FYRIR 20 mm SLÖNGUR TIL VARNAR ÞAR SEM PÍPUR FARA GEGNUM VEGGI, GÓLF, TENGIJAST KISTUM OG Á FRAMRÁSARLAGNIR AD MÖTTUM.

JÓN KRISTJÁNSSON BYGGINGARVERKFRÆÐINGUR
KT: 210754-4829

BREYTINGAR

TILVÍSANIR:
SKÝRINGAR..... SJÁ TEIKN. NR. 2-01

TRÍPÓL ARKITEKTAR
Jón Kristjánsson 7111-241123-2000


Reikn.	JKR	Júlí '21	Útgefð:	15.07.2021
Toikn.	VP	Júlí '21	Kvarði:	10
Ath.				1:10
Samþ.				

VÖLUSKARÐ 10 Nr. 2-05
Hafnarlíð

Verkhluði
OFNA-OG GÓLFHITALAGNIR,
1. HÆÐ, GRUNNMYND,
SKÝRINGAR OG SNID.

Jón Kristjánsson
Byggingarverkfræðingur
VJK ehf
Skólavörðu 12
110 Reykjavík
Sími: 537-0002 GSM: 772-3154
KT: 210754-4829
Netfang: jkris54@gmail.com

SNID X - X. 1:10

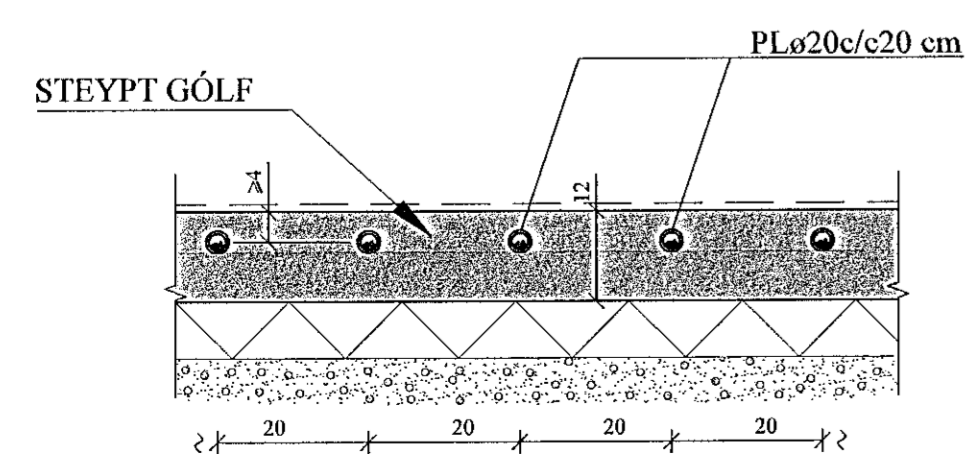

AFL GÓLFHITALAGNAR:

Nr.	Lengd	Afl	Rými
1)	92 m	1840 W	Biðskúr
2)	53 m	1060 W	Herbergi
3)	61 m	1220 W	Herbergi
4)	91 m	1820 W	Herbergi
5)	39 m	780 W	Baðherbergi
6)	67 m	1540 W	Herbergi
7)	63 m	1260 W	Herbergi
8)	30 m	600 W	Þvottur
9)	80 m	1600 W	Baðherb./föt
Alls:		11.720 W	

GÓLFHITALÖGN:

PLØ20c/c20 cm, ÍSTEYPT, NEMA ANNÆÐ
SÉ TEKIÐ FRAM.