

HEIMÆÐ HITAVEITU
(ORKUVEITU)


TAFLA YFIR TÖPPUNARSTADI:
Allir tappstaðir eru $\varnothing 15$ mm, nema annað sé tekið fram.

Tæki	Sk.st.	Fjöldi	Kalt	Heitt
Vatnssalerni	VS.	3	0,3	-
Handlaugar	HL	3	0,3	0,3
Stúlvaskar	SV	3	0,6	0,6
Eldhúsvaskar	EV	1	0,2	0,2
Sturtuböð	SB	2	0,4	0,4
Þvottavélar	ÞV	1	0,2	0,2
Uppþvottavélar	UV	1	0,2	0,2
Garókranar	G	2	0,6	0,6
Baðkór	B	1	0,2	0,2
Kranar m/slöngustút	Kr.	-	-	-

Alls: 3,0 l/s 2,7 l/s

Heimæð vatnsveitu: PL $\varnothing 32$

TENGIGRIND, RÚMMYND. 1:20

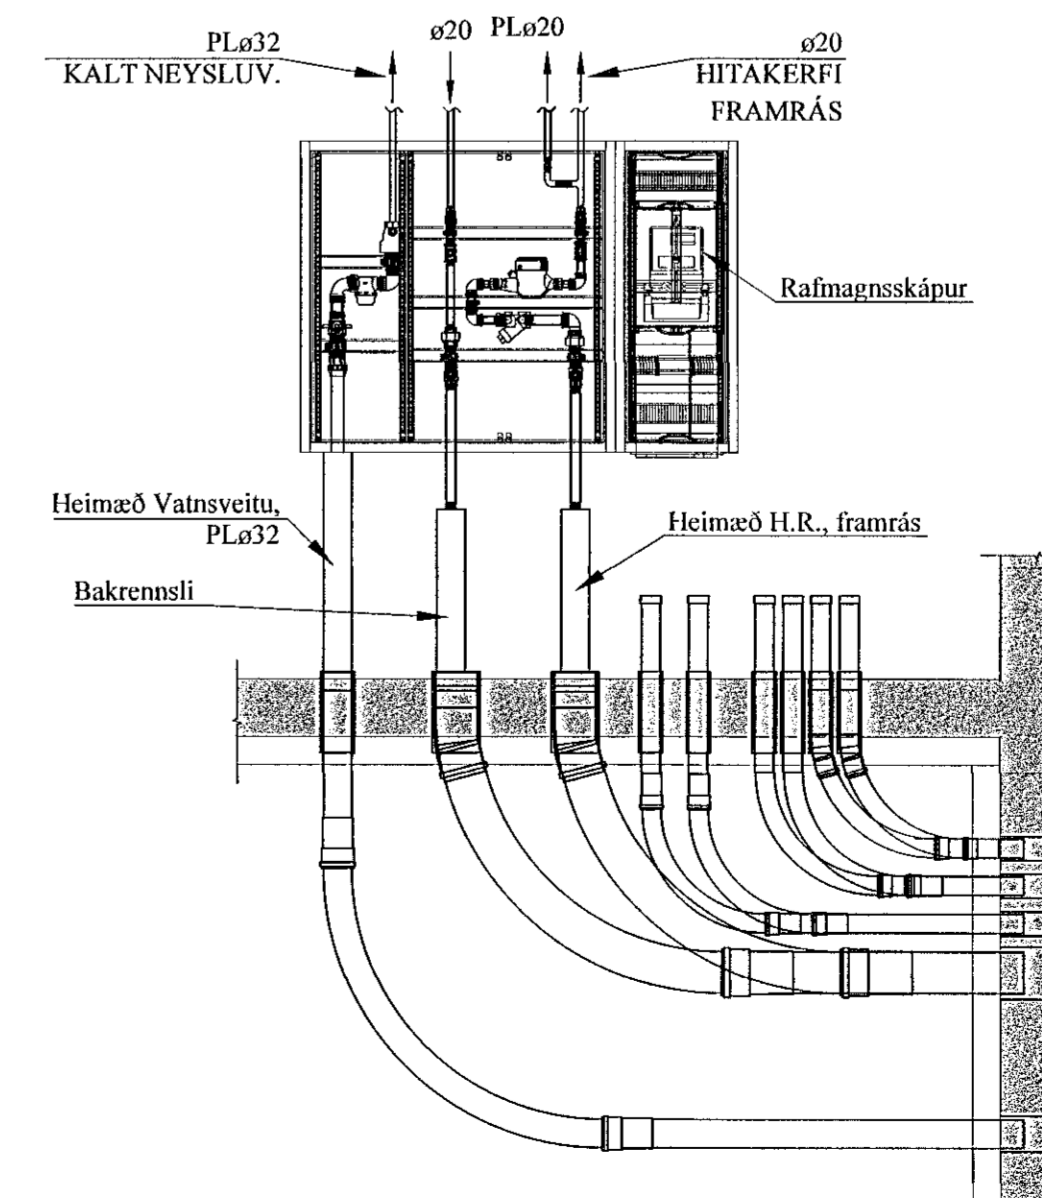

JÓN KRISTJÁNSSON BYGGINGARVERKFRÆÐINGUR
KT: 210754-4829

BREYTINGAR

TILVÍSANIR:

SKÝRINGAR..... SJÁ TEIKN. NR. 2-01

TRÍPÓL LARKITTEKTAR

Reikn.	JKR	Júlí '21	Utgáfudagur:	15.07.2021
Teikn.	JKR	Júlí '21	Kvarði:	1:500
Áth.				1:20
Samþ.				

VÖLUSKARÐ 10 Nr. 2-07
Halnarfirði

Verkhluði
HITA- OG ÞRIFAKERFI,
AFSTÖÐUMYND,
OG TENGIGRIND.
TAFLA YFIR
TÖPPUNARSTADI.

Jón Kristjánsson
Byggingaverkfræðingur
Vagnshóla 12
110 Reykjavík
Sími: 537-0002 Sam: 772-3154
Kf: 210754-4829
Netfang: joni54@gmail.com