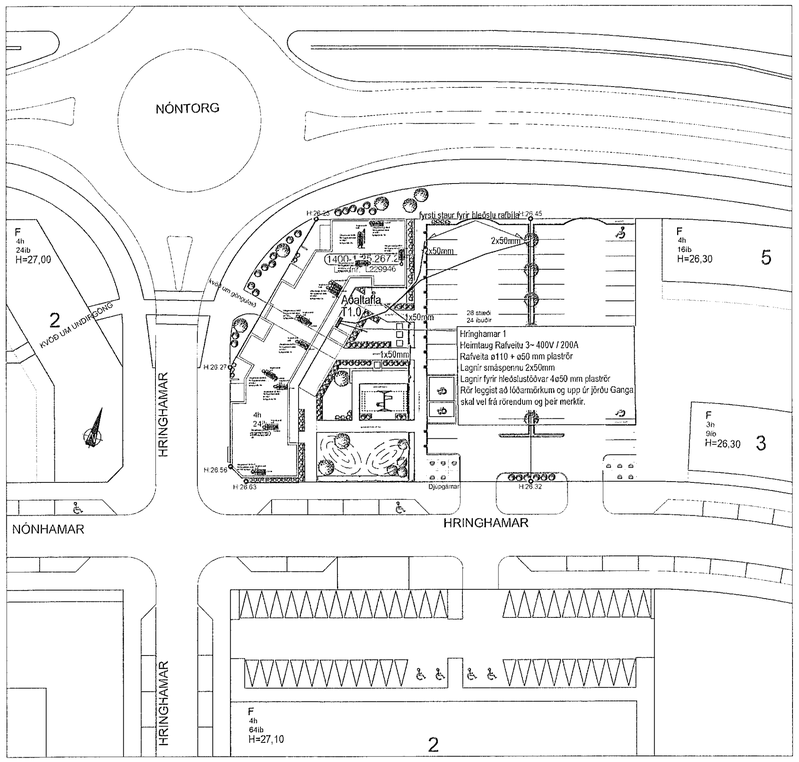

Hringhamar 1
Heimtaug Rafveitu 3~ 400V / 200A
Rafveita ø110 + ø50 mm plaströr
Lagnir út á lóð 6ø50 mm plaströr
Rör leggist að lóðarmörkum og upp úr jörðu Ganga skal vel frá rörendum og þeir merktir.

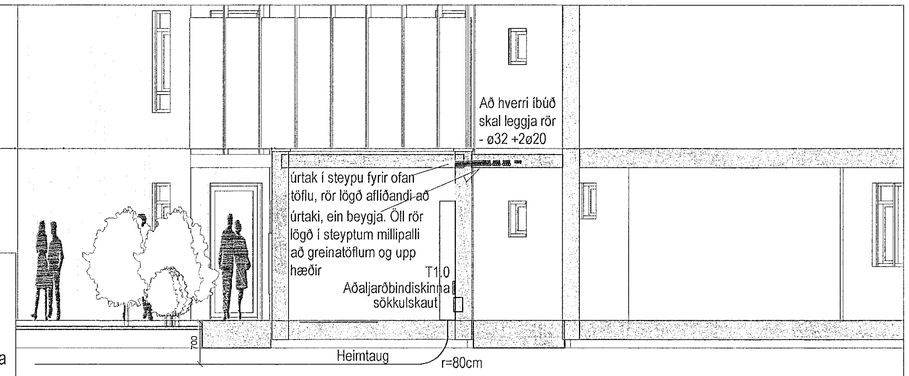

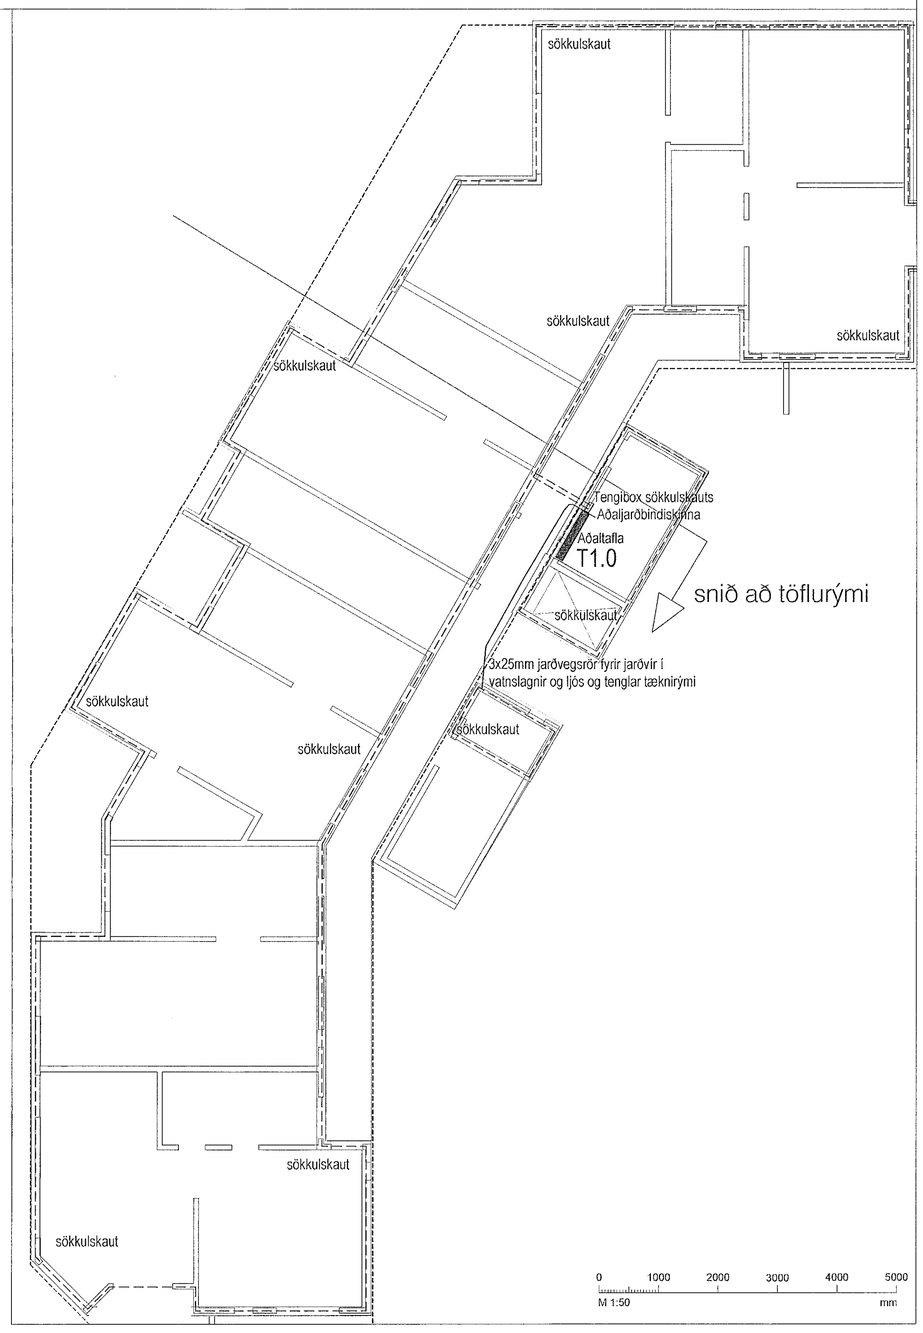

SKÝRINGAMYNDIR AF SÖKKULSKAUTI ERU EKKI Í MÆLIKVARÐA

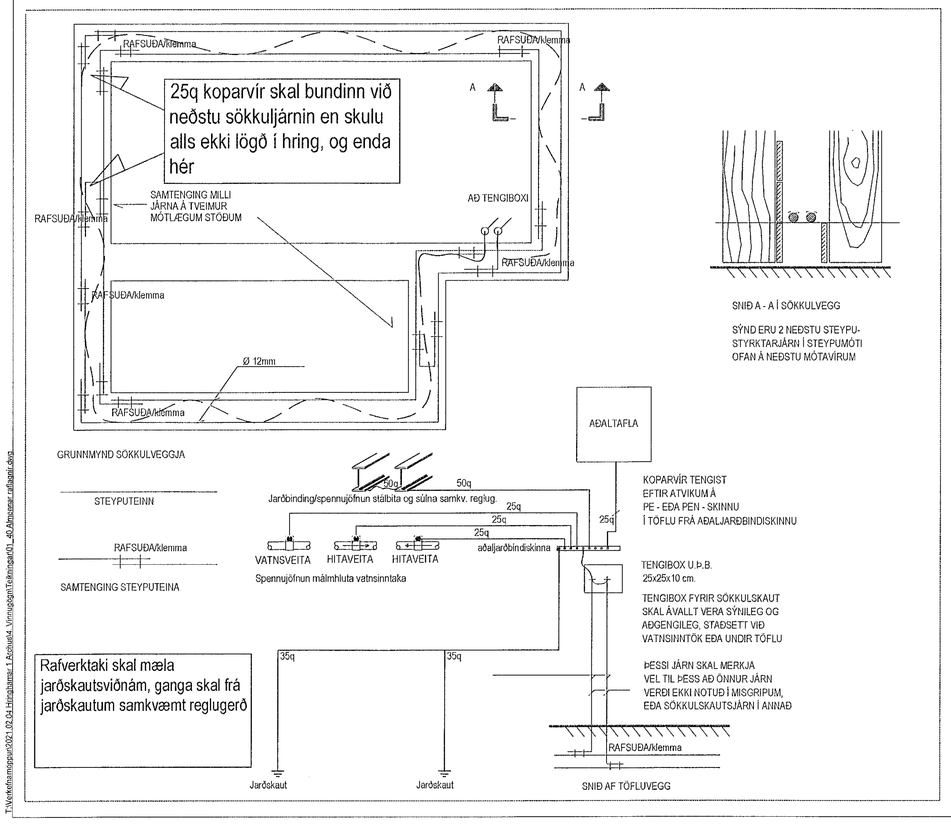

T:\Verkefnamappur\2021.02.04-Hringhamar-1-Aðalsteð_Vinnugögn\Teikningar\01_AD-Almennar-raflagnir.dwg

MÓTTEKIÐ
10. JÚNÍ 2021
fh. Byggingarfulltrúans í Hafnarfirði

UTG	DAGS	ÚTGÁFUFERILL	HANNAÐ TEIKN YFIRF.
--	--	--	--
--	--	--	--
--	--	--	--
--	--	--	--
--	--	--	--
--	--	--	--
--	--	--	--
--	--	--	--
--	--	--	--
--	--	--	--

SKÝRINGAR

- Hreyfiskynjari
- Viðveruskynjari
- Tenglar og rofi - H:1100 mm
- Tvöfaldur tengill H: alltaf 200 nema annað komi fram
- Einfaldur tengill H: alltaf 200 nema annað komi fram
- Veggdós
- Tengidós innf./utanál.
- Loftljós með innb. hreyfiskynjara og neyðarljósi
- Loftdós
- Einfaldur rofi
- Samrofi (rofi sem virkar með öðrum eins rofa á sömu ljós)
- Þrýstirofi f. t.d. dimma í töflu
- Dimmer í dós, þrýstidimmer eða snúnings
- T1.0/TS1.0 Rafmagnstafla// smáspennutafla
- Dós fyrir loftnet (ekki dregið í)
- Dós fyrir síma (ekki dregið í)
- DS Dyrasími
- S Símatengill
- L Loftnetstengill
- Jarðtenging sturtu
- IP44 Rakaþéttur tengill utl./innf. IP44
- Rör upp á næstu hæð
- Rör niður á næstu hæð
- Rör gegnum hæð
- Að rafmagnstöflu eða tengikassa
- T1.4-F1.6 Að rafmagnstöflu T1.4 fer á grein -F1.6
- Röralögn í gólfi

TESLA ehf
Raflagna- og lýsingarhönnun
Svanbjörn Einarsson, kt.180265-3339
698-2624, svanbjorn@teslaehf.is

Fjölbýlishús

Hringhamar 1

Rafkerfi

Afstöðumynd, sökkulskaut og snið

TEIKNINÚMER	BLAÐSTÆRÐ	HANNAÐ	SVE
2021.02.04	A1	TEIKNAÐ	SVE
01_13_01		YFIRFARIÐ	SVE

DAGS.	MÆLIKVARÐI	ÚTGÁFA
2021.02.10	1:50	A

Dagsetning aðalupprátta: 14.12.2020
Hönnuður: Svanbjörn Einarsson kt.180265-3339
Hönnunarstjóri: 150514-3419