



Aðaltafli T1.0 TN-C-S 400/230 Vac

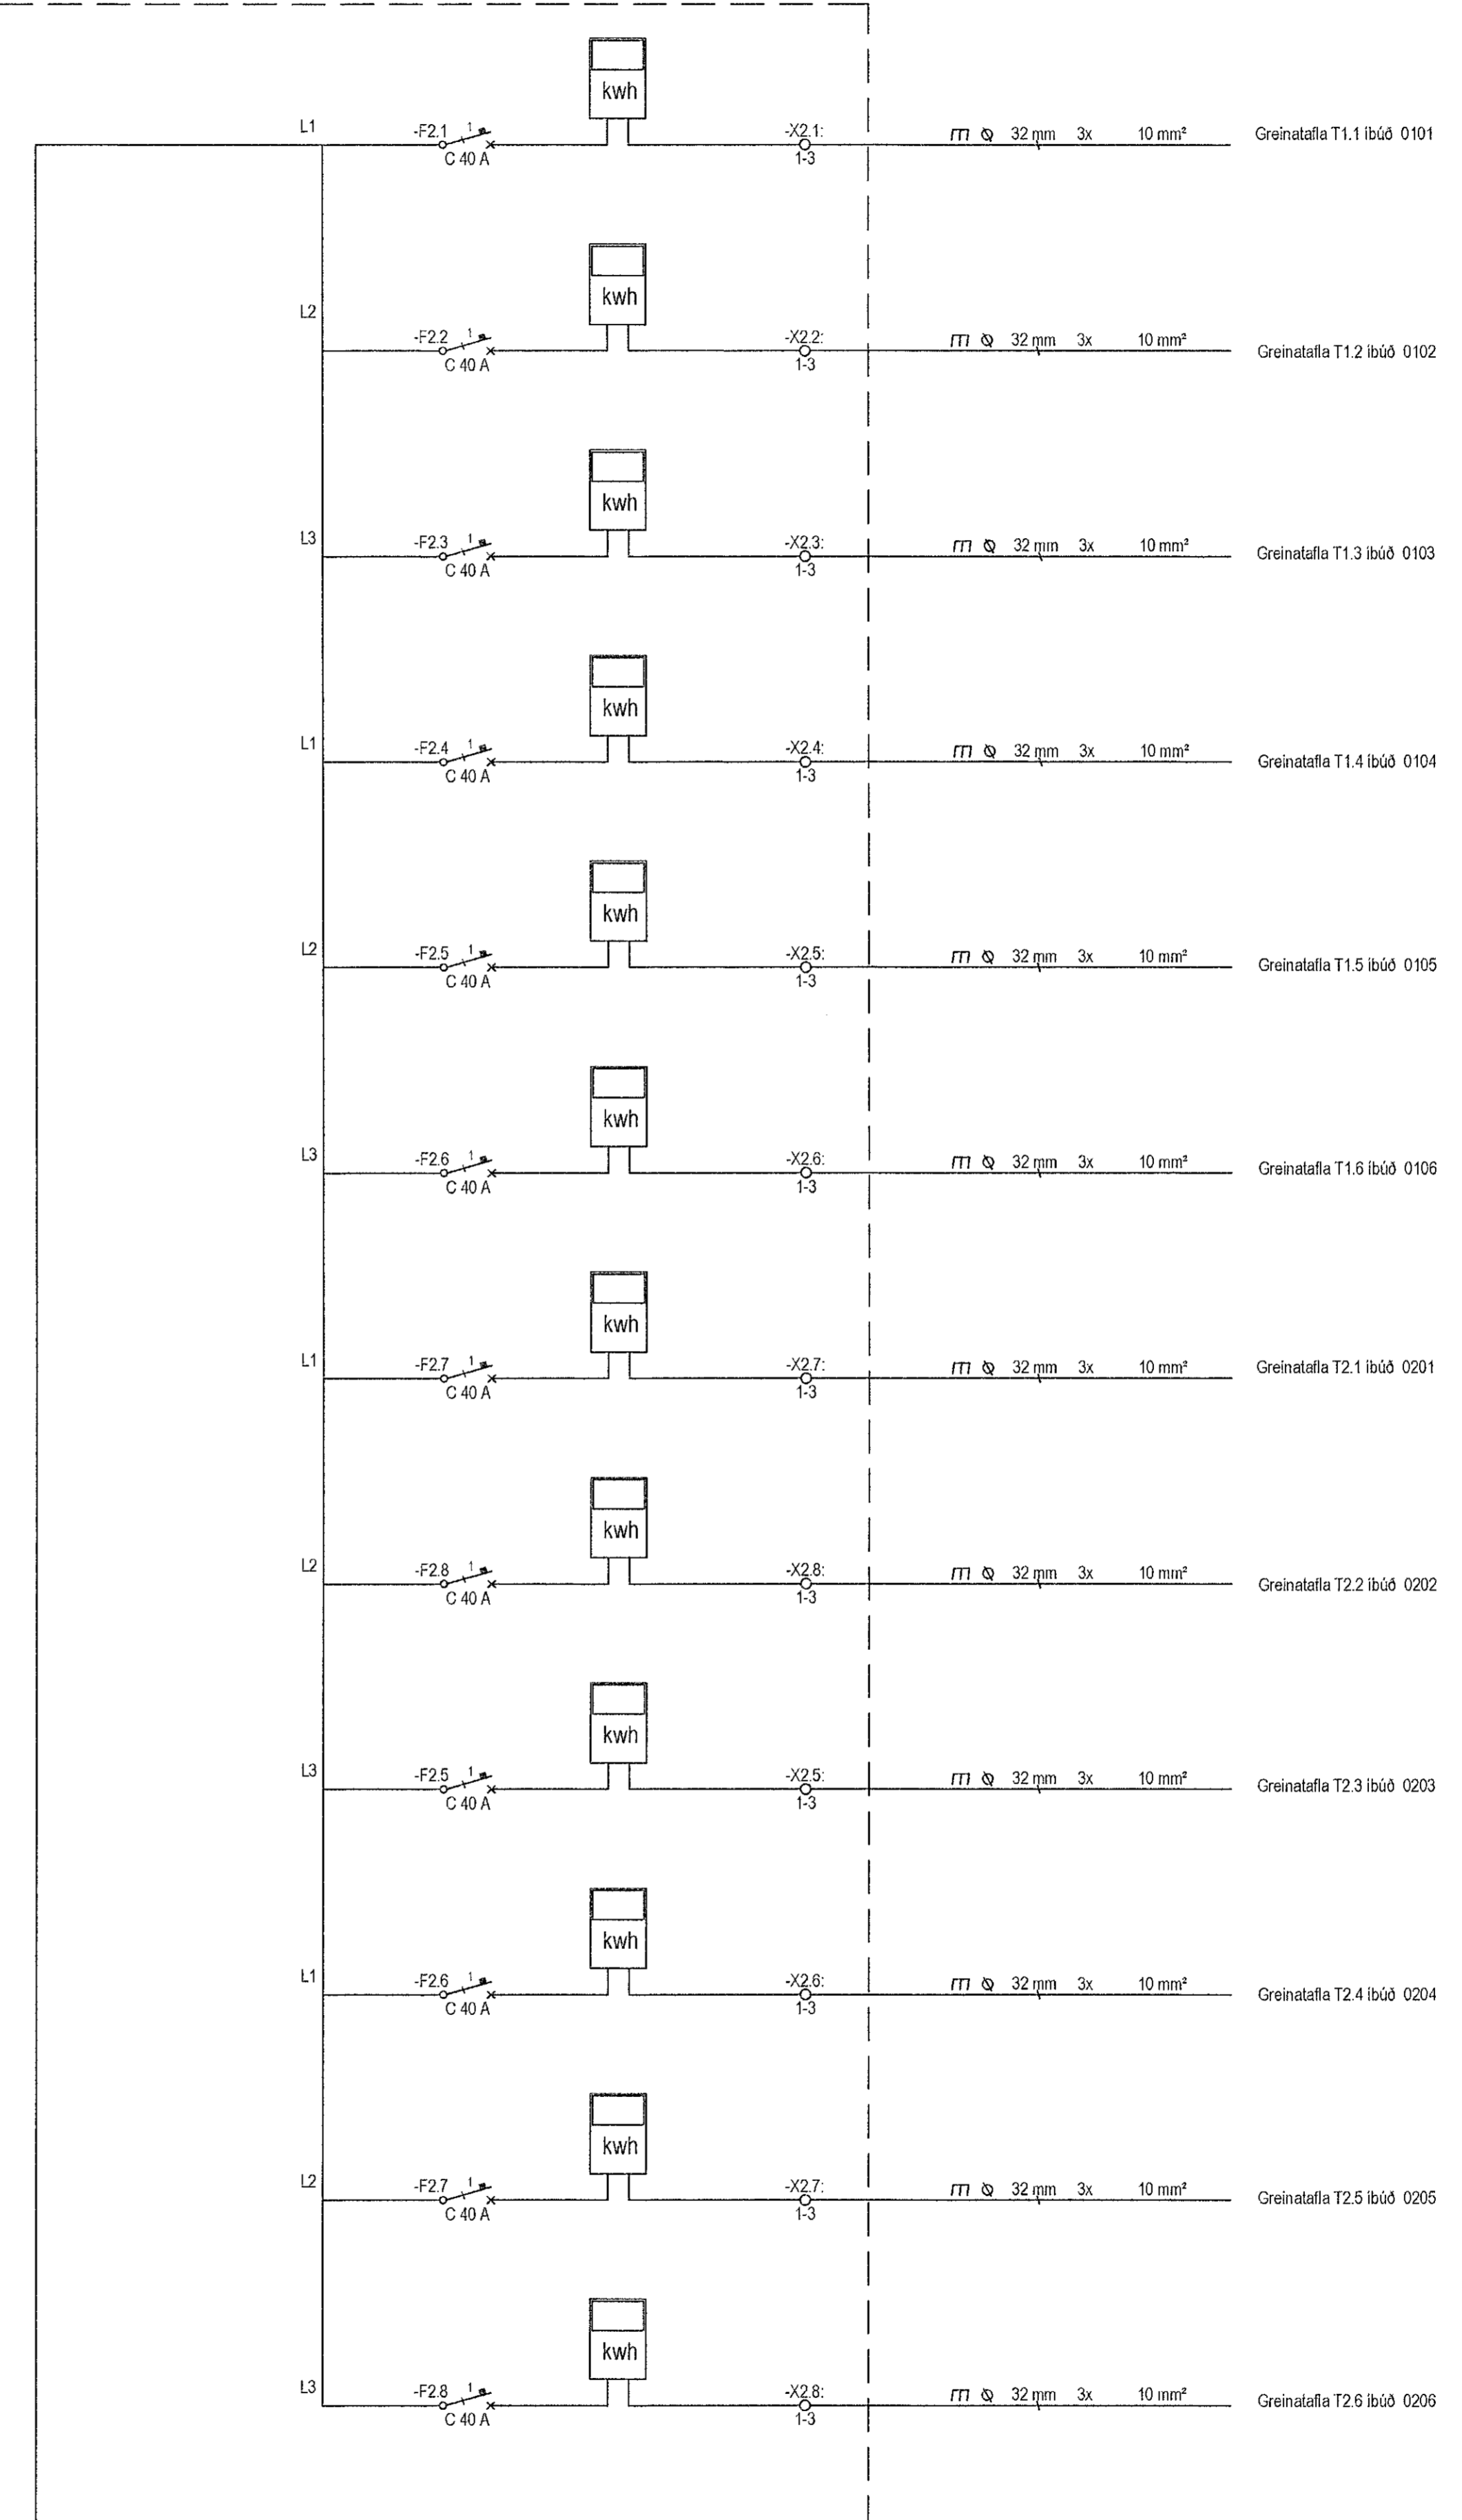

ÚTG.	DAGS	ÚTGAFUFERILL	HANNAÐ	TEKNI	YFIRF.
B	2021.05.25	Bætt við straumbreini í töflu			
---	---	---	---	---	---
---	---	---	---	---	---
---	---	---	---	---	---
---	---	---	---	---	---
---	---	---	---	---	---
---	---	---	---	---	---


T:\Elektriker\2021_02_04_Hringhamar 1_Aðaltafli_Vinagöngu\Teflagar01_40_Arinnar_raflagar.dwg

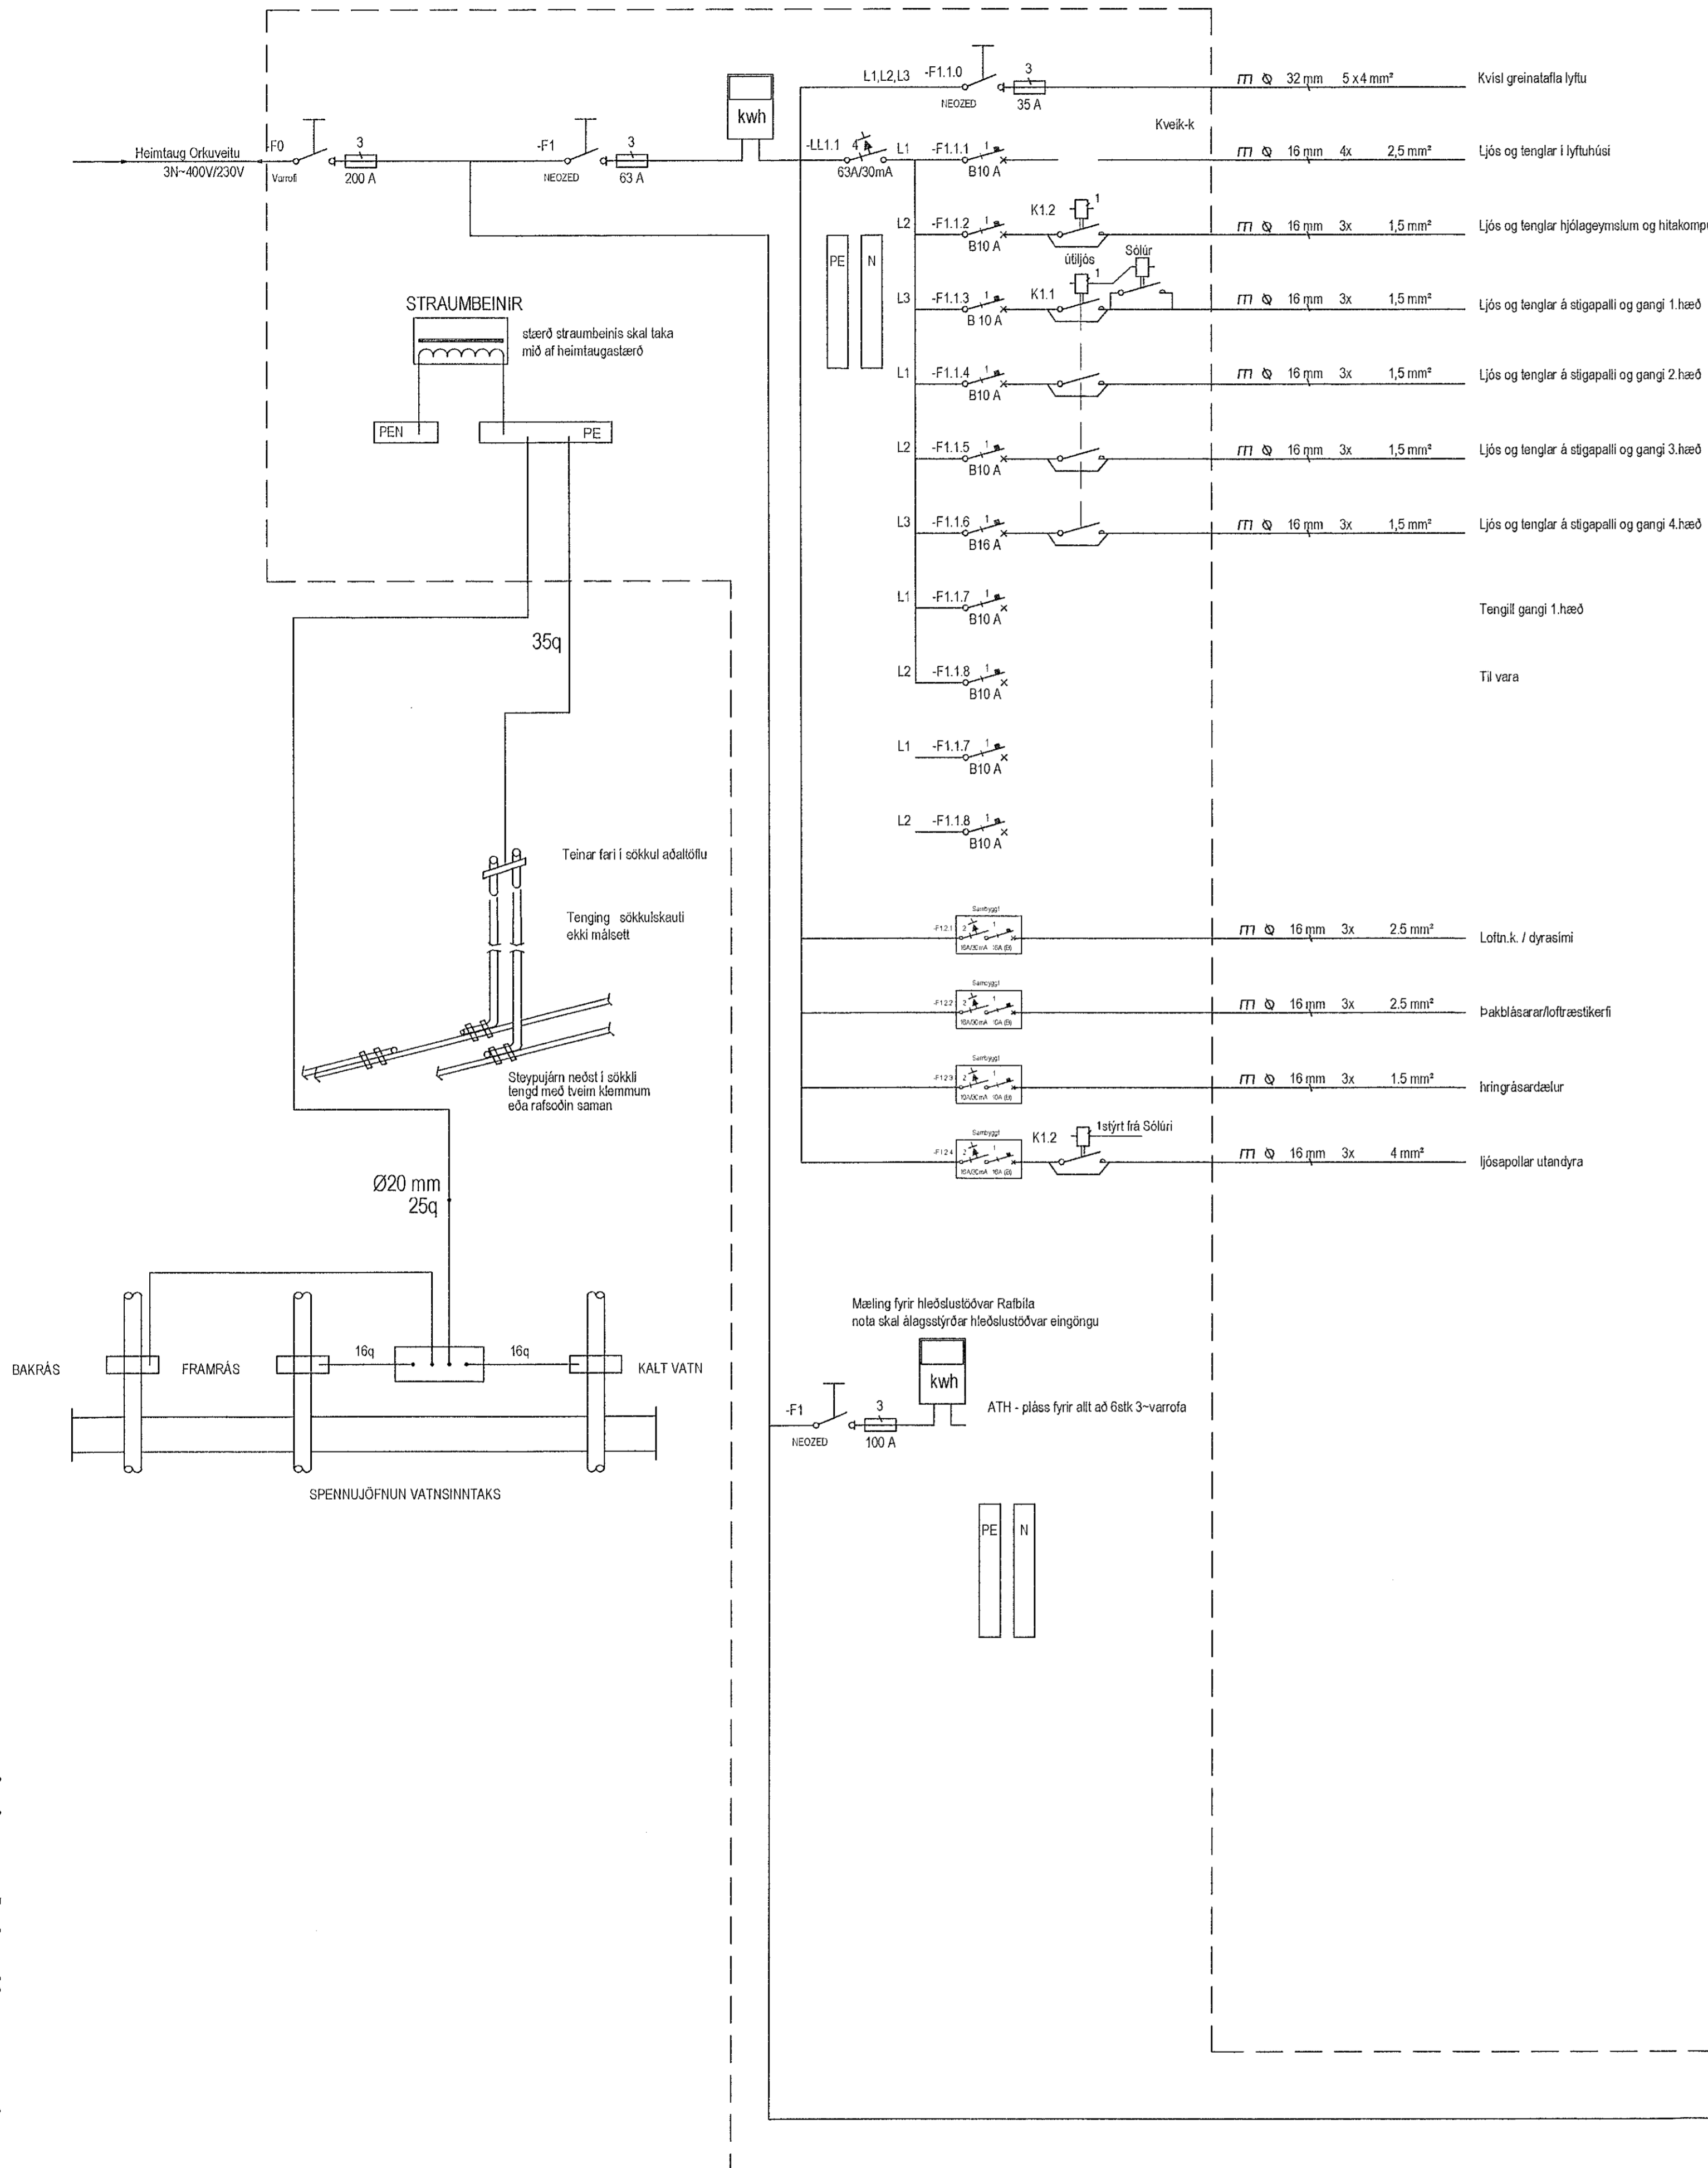

Fjölbylishús Hringhamar 1

Rafkerfi T1.0 - Aðaltafli

TEKNI	ÚTGAFU	HLAÐSTÆRÐ	HANNAÐUR	SVE
2021.02.04	A1			SVE
01_15_01				SVE
DAGS	MELKVARÐ	ÚTGÁFA		
2021.02.10	1:50			B

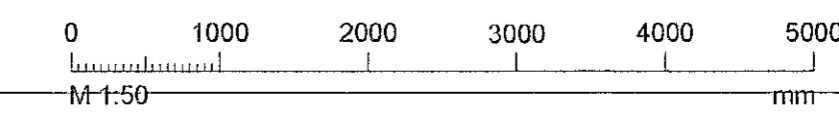

Dagtefning afslúppáttar 14.12.2020
 Hönnuður: Svanbjörn Einarsson kt.180265-3339
 Hönnunarskrif: *[Signature]*