



---	---	---
---	---	---
---	---	---
---	---	---
---	---	---
---	---	---
---	---	---
---	---	---
---	---	---
---	---	---

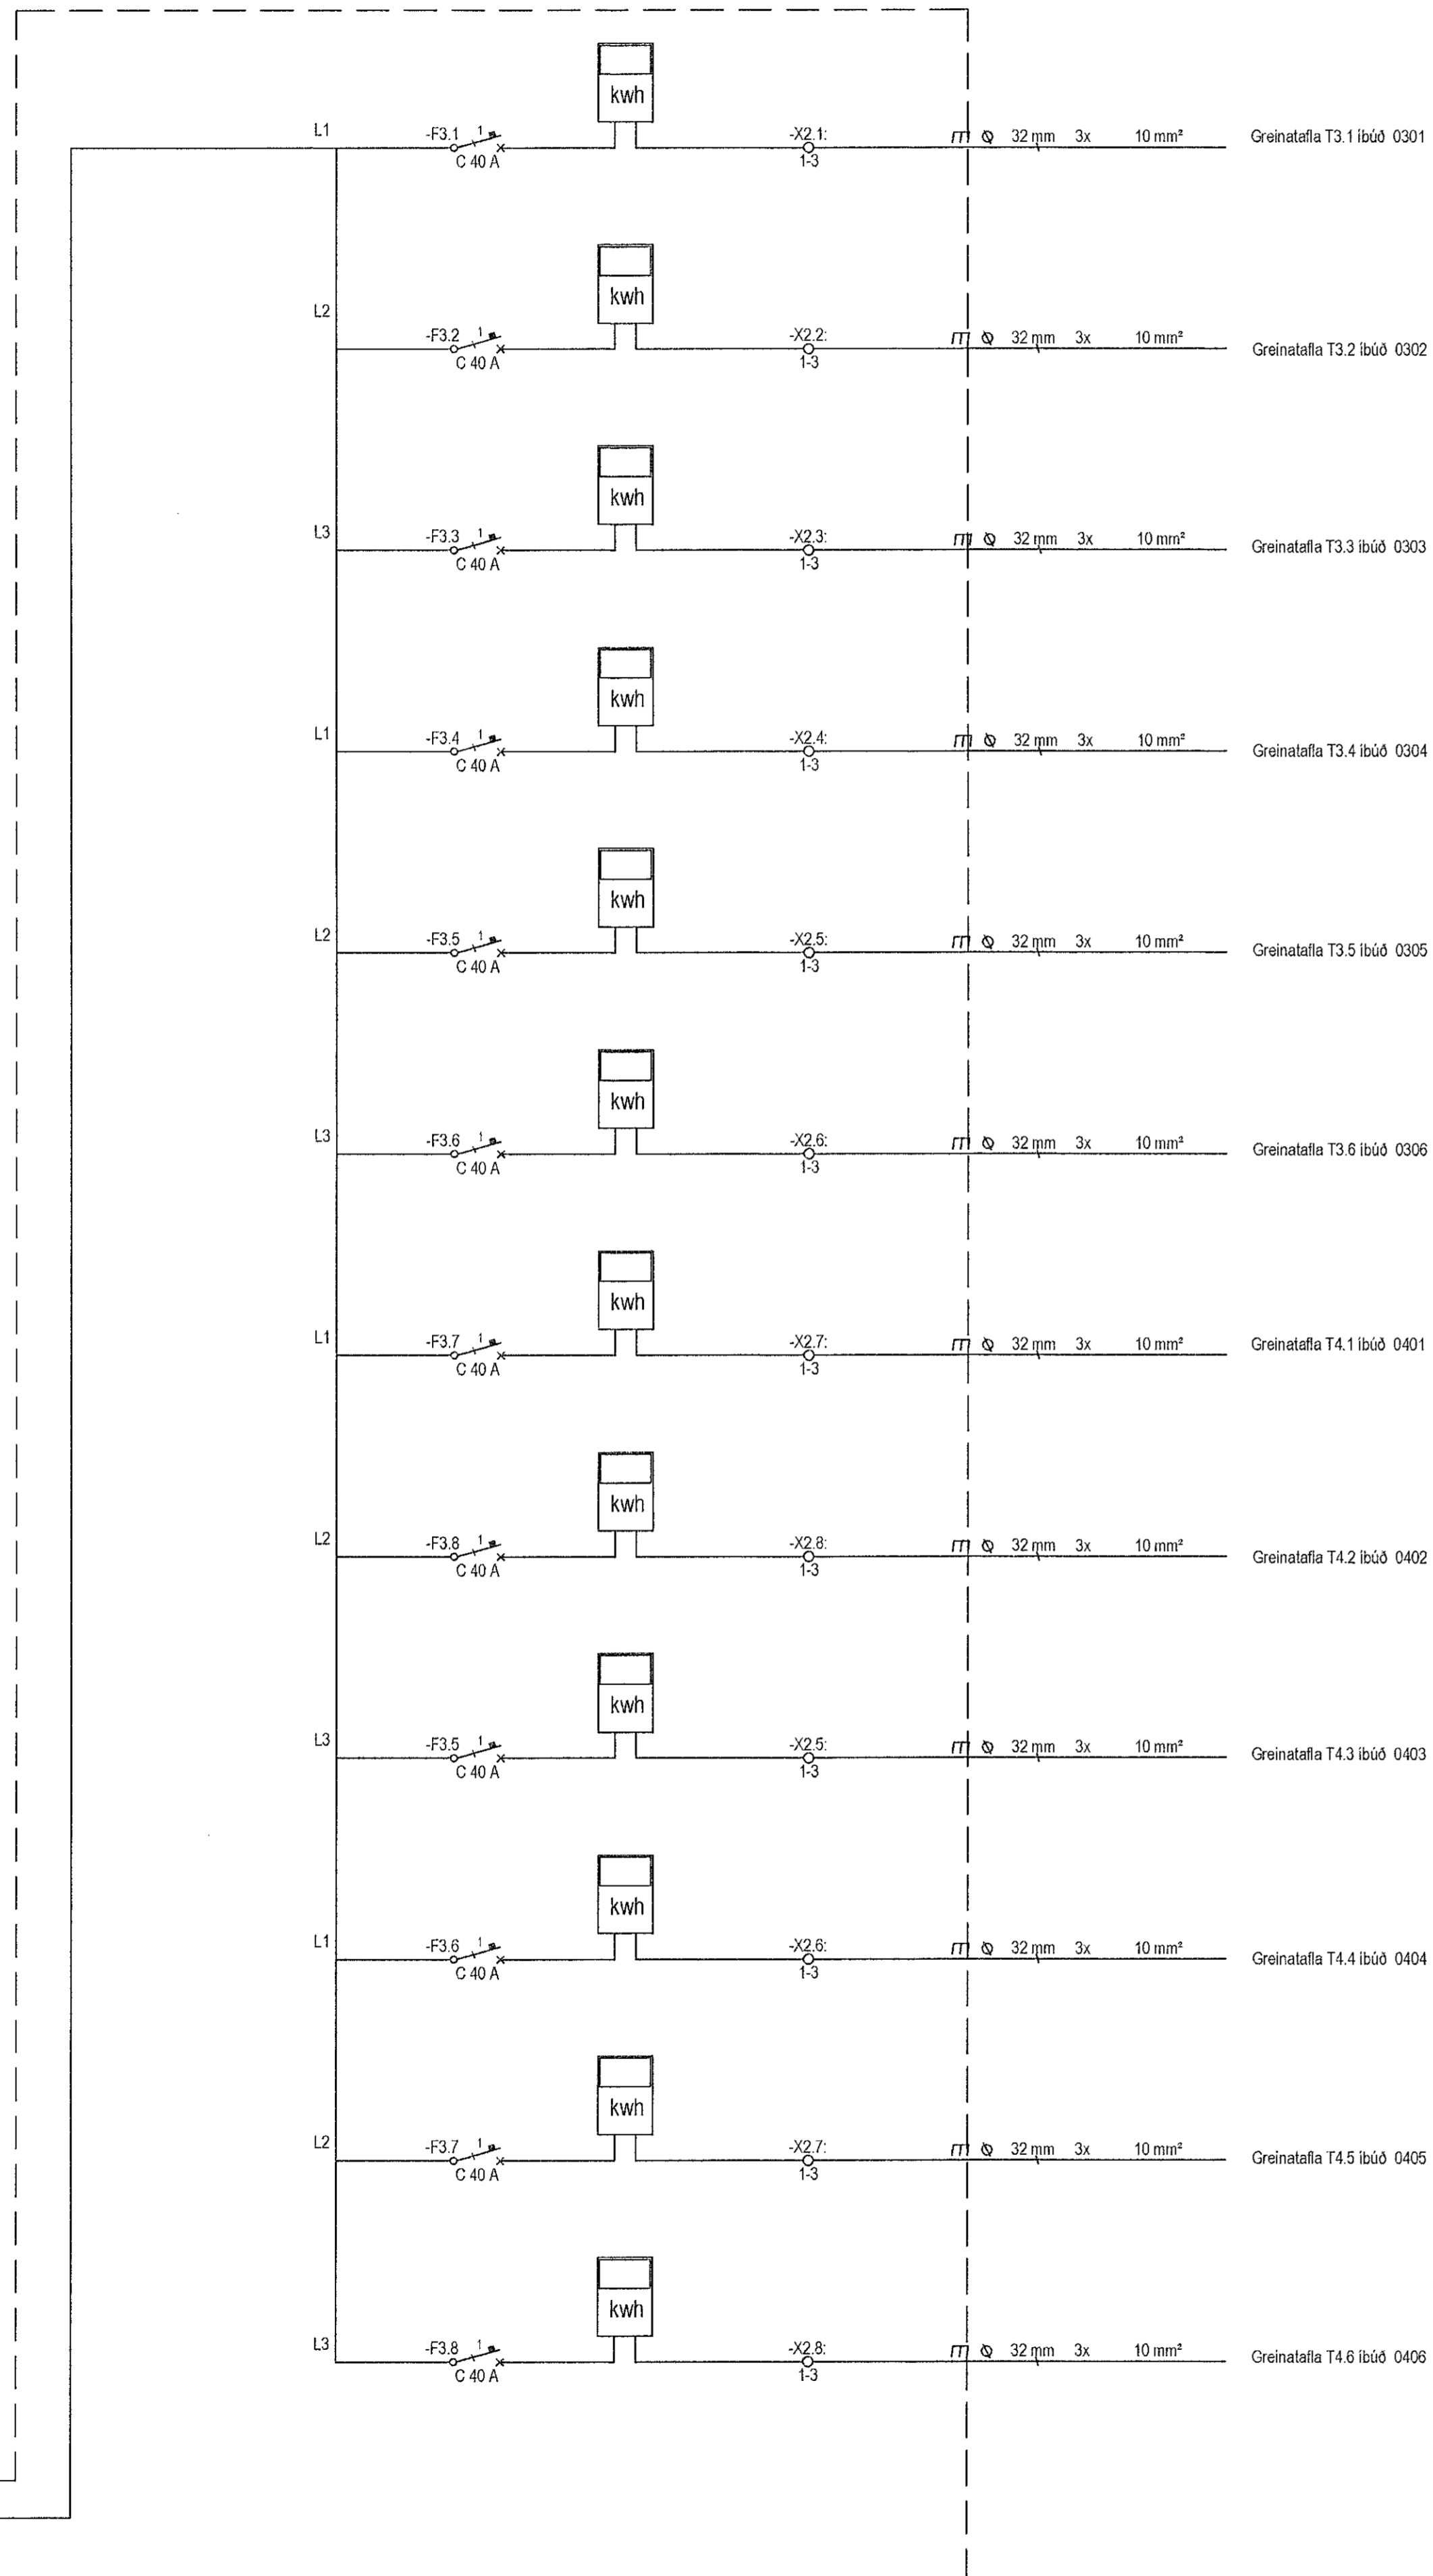

Hringhamar 1 tillaga að stærð T1.0
Gólfskápur, fyrir 24 mæla + Sameignamælir

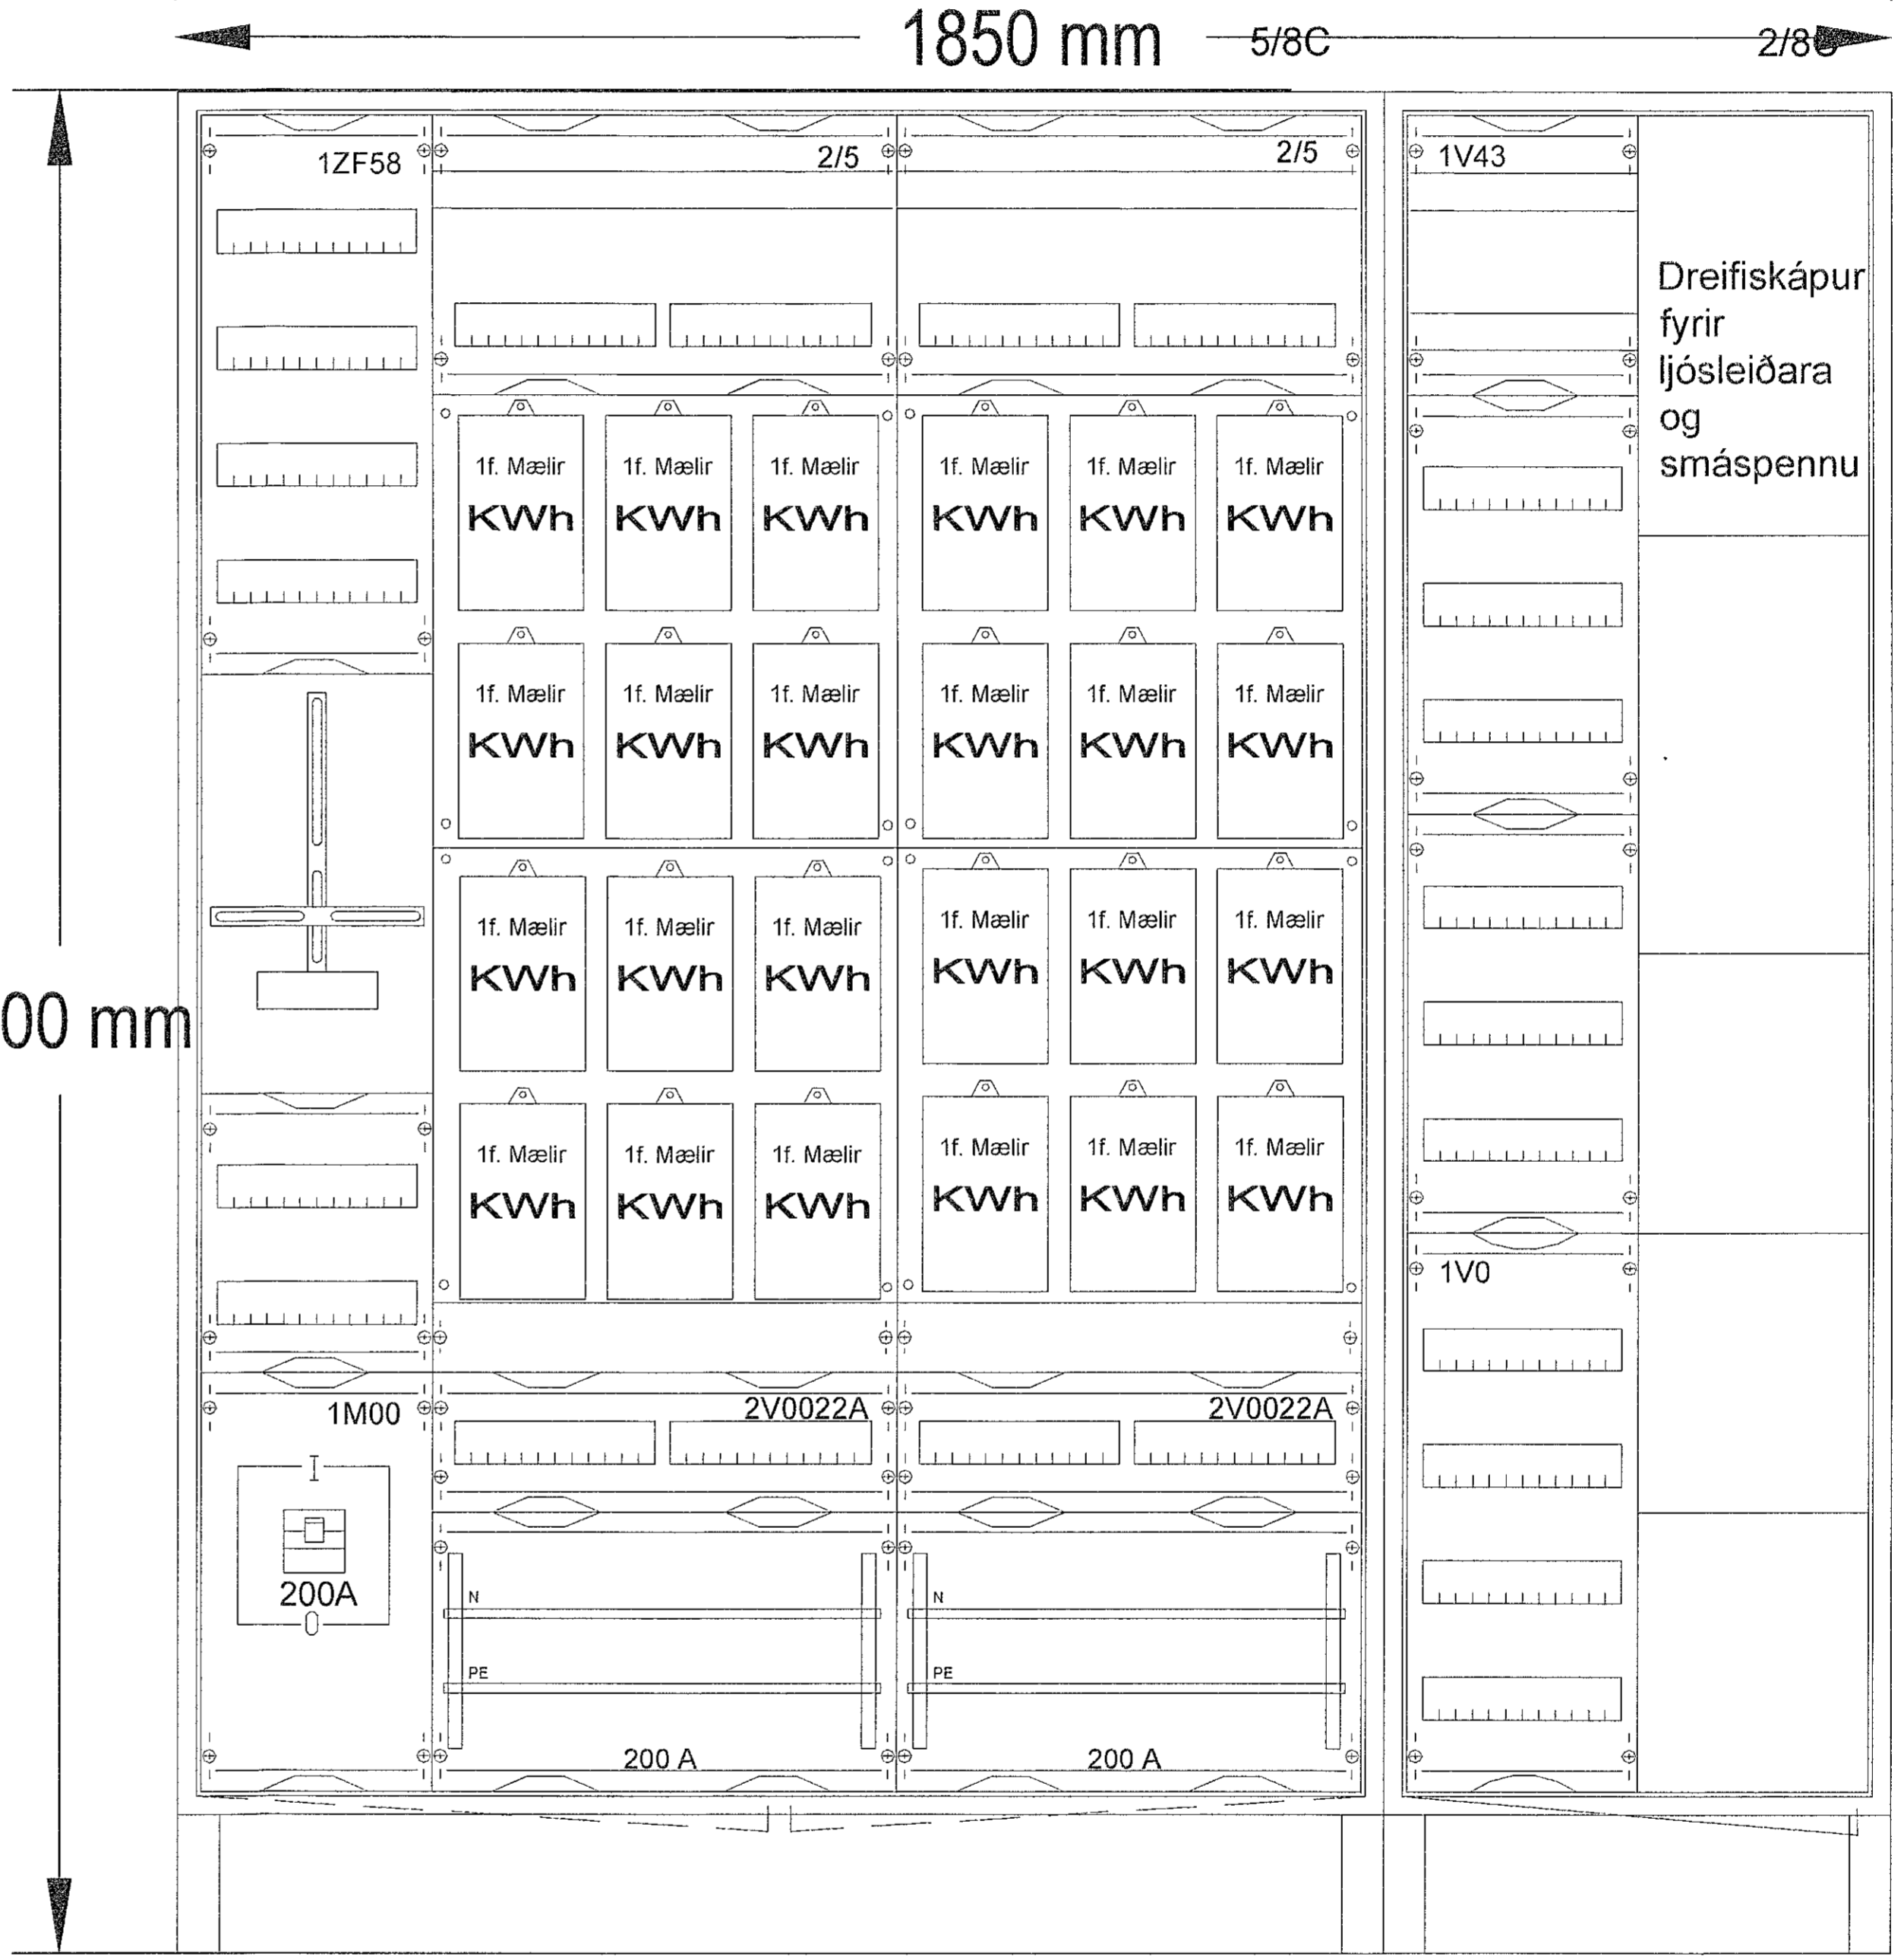

Hæð: 1850mm +150mm
Breidd: 1300mm
Dýpt: 260mm

Hæð: 1850mm +150mm
Breidd: 550mm
Dýpt: 260mm

Dreifiskápur
fyrir
ljósleiðara
og
smáspennu

Tilskilnaðingur 02.04 Hringhamar 1_Architekt_Vinnugætt/TekniGætt_L_40_Arkitekt_Rafkerfi.dwg

TESLA ehf
Rafagna- og lýsingarhönnun
Svanbjörn Einarsson, kt.180265-3339
698-2624, svanbjorn@teslaehf.is

Fjölbýlishús
Hringhamar 1

Rafkerfi
T1.0 - Aðaltaflla og tillaga að stærð skáps

TEIÐHÁLFUR	BLASTERID	HANNAÐ	SVE
2021.02.04	A1	TEIÐHÁLFUR	SVE
01_15_02		YFIRFARID	SVE
DAGS	HAELUKVARDI	UTGAFA	
2021.02.10	1:50		A

Dagsetning útgáfuáritar: 14.12.2020
Höfundur: Svanbjörn Einarsson kt. 180265-3339
Höfundarstíll: *[Signature]*

