

3 herb. búð

3 herb. búð


glerhandró - handstítt að ofan
búðarstöðir þar sem við á, hert gler

glerhandró - handstítt að ofan
búðarstöðir þar sem við á, hert gler

2 herb. búð

3 herb. búð glerhandró - handstítt að ofan
búðarstöðir þar sem við á, hert gler

T:\Væðingamarkað\2021_02_04_Hringhmarí\Architekt_Væðingamarkað\01_40_Alfhemur_rakkerfi.dwg

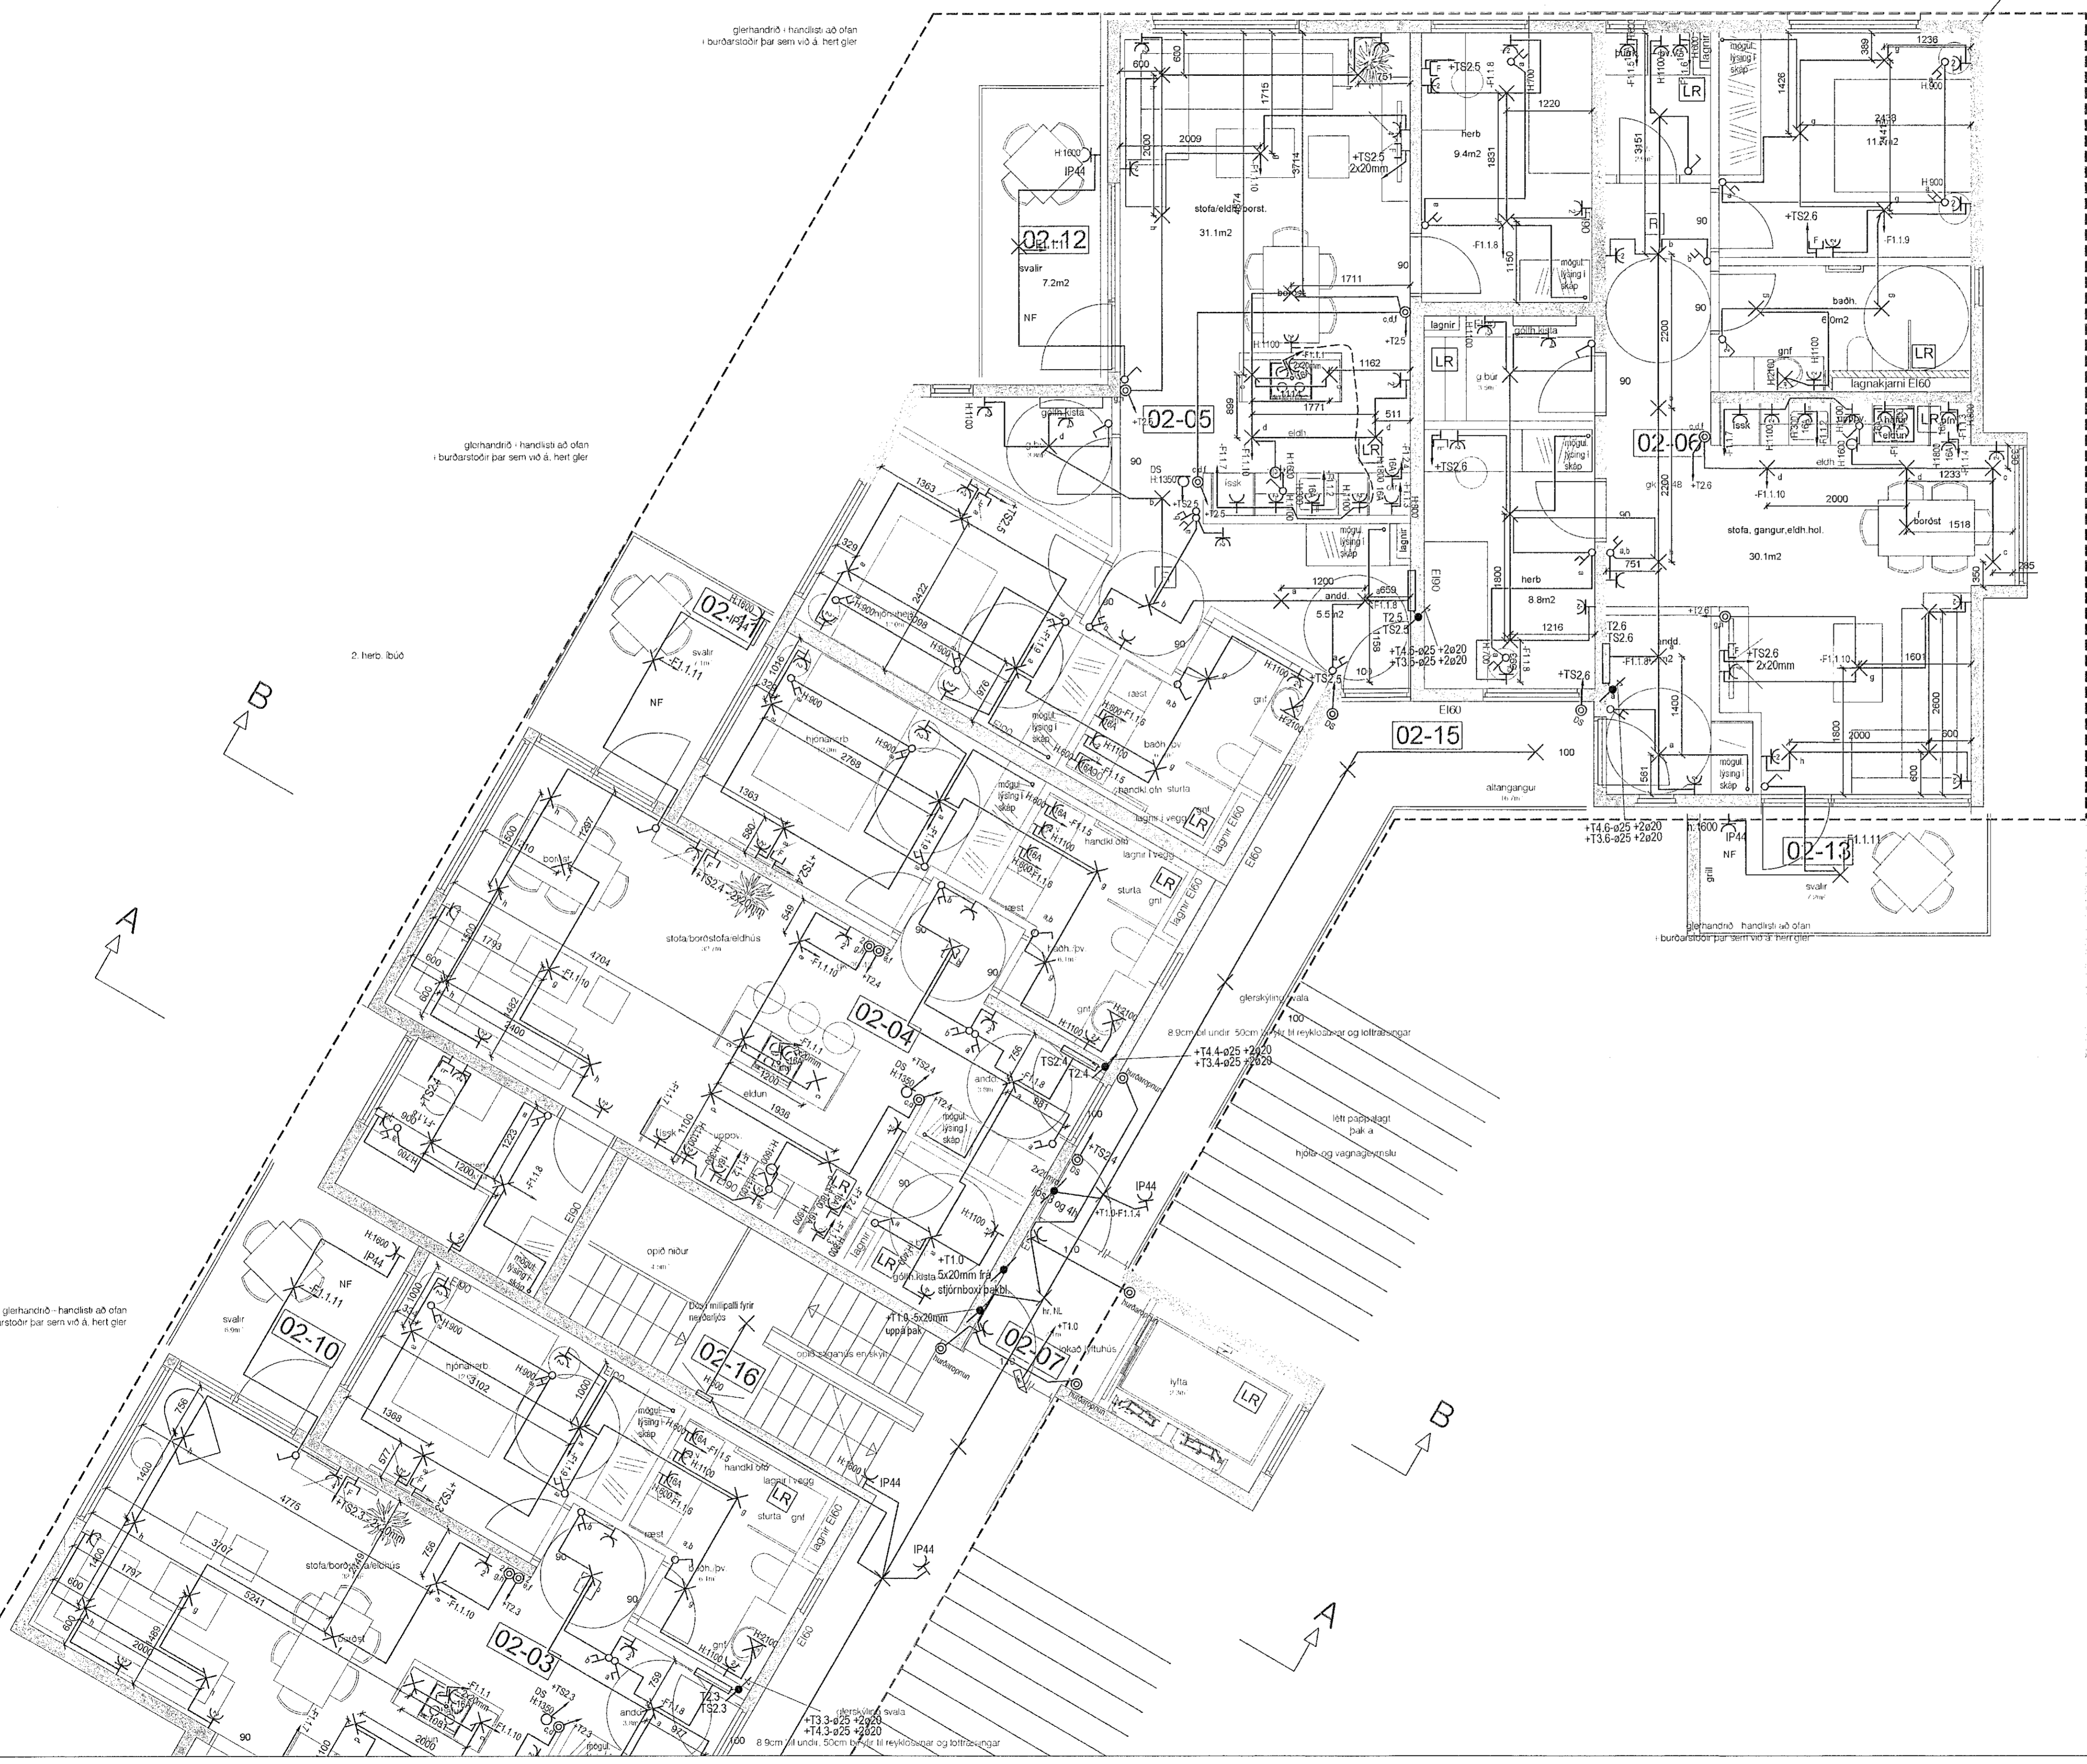

ÚTF.	DAGS.	ÚTGAUFERILL	HAHNAD	TEKNI	YFIRF.
---	---	---	---	---	---
---	---	---	---	---	---
---	---	---	---	---	---
---	---	---	---	---	---
---	---	---	---	---	---

- SKÝRNINGAR**
- Hreyfiskynjari
 - Vöðruskynjari
 - Tenglar og róf. -H 1100 mm
 - Tvöföldur tengill H: alltaf 200 nema annað komi fram
 - Einföldur tengill H: alltaf 200 nema annað komi fram
 - Veggdós
 - Tengisdós inn/utaná.
 - Loftljós með innb. hreyfiskynjara og neyðarljósi
 - Loftdós
 - Einföldur róf
 - Samrófi (róf sem virkar með öðrum eins rófa á sömu ljós)
 - Þrýstirofi f. t.d. dimma í toflu
 - Dimmer í dós, þrýstidimmer eða smúnings
 - 01/0TS10 Rafmagnstölfa/ smáspennutölfa
 - Dós fyrir loftnet (ekki dregið í)
 - Dós fyrir síma (ekki dregið í)
 - Dyrastími
 - Símatengill
 - Loftnetstengill
 - Jarðtenging sturtu
 - F44 Rakabútur tengill uti./inn. IP44
 - Rör upp á næstu hæð
 - Rör niður á næstu hæð
 - Rör gegnum hæð
 - Að rafmagnstölfa eða tengikassa
 - Að rafmagnstölfa T1.4 fer á grein -F1.6
 - Rörálgngi í gólf


TESLA ehf
Rafagna- og lýsingarhönnun
Svanbjörn Einarsson, kt.180265-3339
698-2624, svanbjorn@teslaehf.is

Fjölþýlishús
Hringhmarí 1

Rakkerfi
1.hæð Rafagnir ljós og tenglar
ib. 104,105 og 106

TEKNI	BLAÐSTYRIR	HAHNAD	SVE
2021.02.04	A1	TEIÐVAÐ	SVE
01_40_02		YRIRFARID	SVE

DAGS	SMELIÐVARI	ÚTGAFA
2021.04.14	1:50	

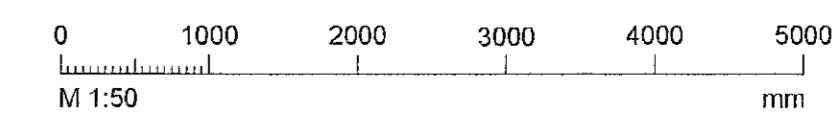

Dagsetning að uppgöfð: 14.12.2020
Höfundur: Svanbjörn Einarsson kt.180265-3339
Hönnuð: