


UTG.	DAGS.	ÚTGAUFERILL	HANNAÐ	TEKNI	YFIRF.
---	---	---	---	---	---
---	---	---	---	---	---
- SKÝRINGAR**
- Hreyfiskynjari
 - Vöðruskynjari
 - Tenglar og rofi - H:1100 mm
 - Tvöfaldir tengill H: eittaf 200 nema annað komi fram
 - Einafaldir tengill H: altaf 200 nema annað komi fram
 - Veggstöð
 - Tengiliós inn/utanátt.
 - Loftljós með innb. hreyfiskynjara og neyðljósi
 - Loftljós
 - Einafaldir rofi
 - Samrofi (rofi sem virkar með öðrum eins rofa á sömu ljós)
 - Þrystrófi f. t.d. dimma í loftu
 - Dimmer í dós, þrystrófi eða snúnings
 - T1.0-TS1.0 Rafmagnstölfa/ smáspennustöfla
 - Dós fyrir loftnet (ekki dregd í)
 - Dós fyrir síma (ekki dregd í)
 - Dyrasími
 - Símatengill
 - Loftnetstengill
 - Jarðtenging sturtu
 - Rakþéttur tengill utt./innf. IP44
 - Rör upp á næstu hæð
 - Rör niður á næstu hæð
 - Rör gegnum hæð
 - Að rafmagnstölfa eða tengikassa
 - T1.4-T1.6 Að rafmagnstölfa T1.4 frá á grein -F1.6
 - Rörárga í gölf

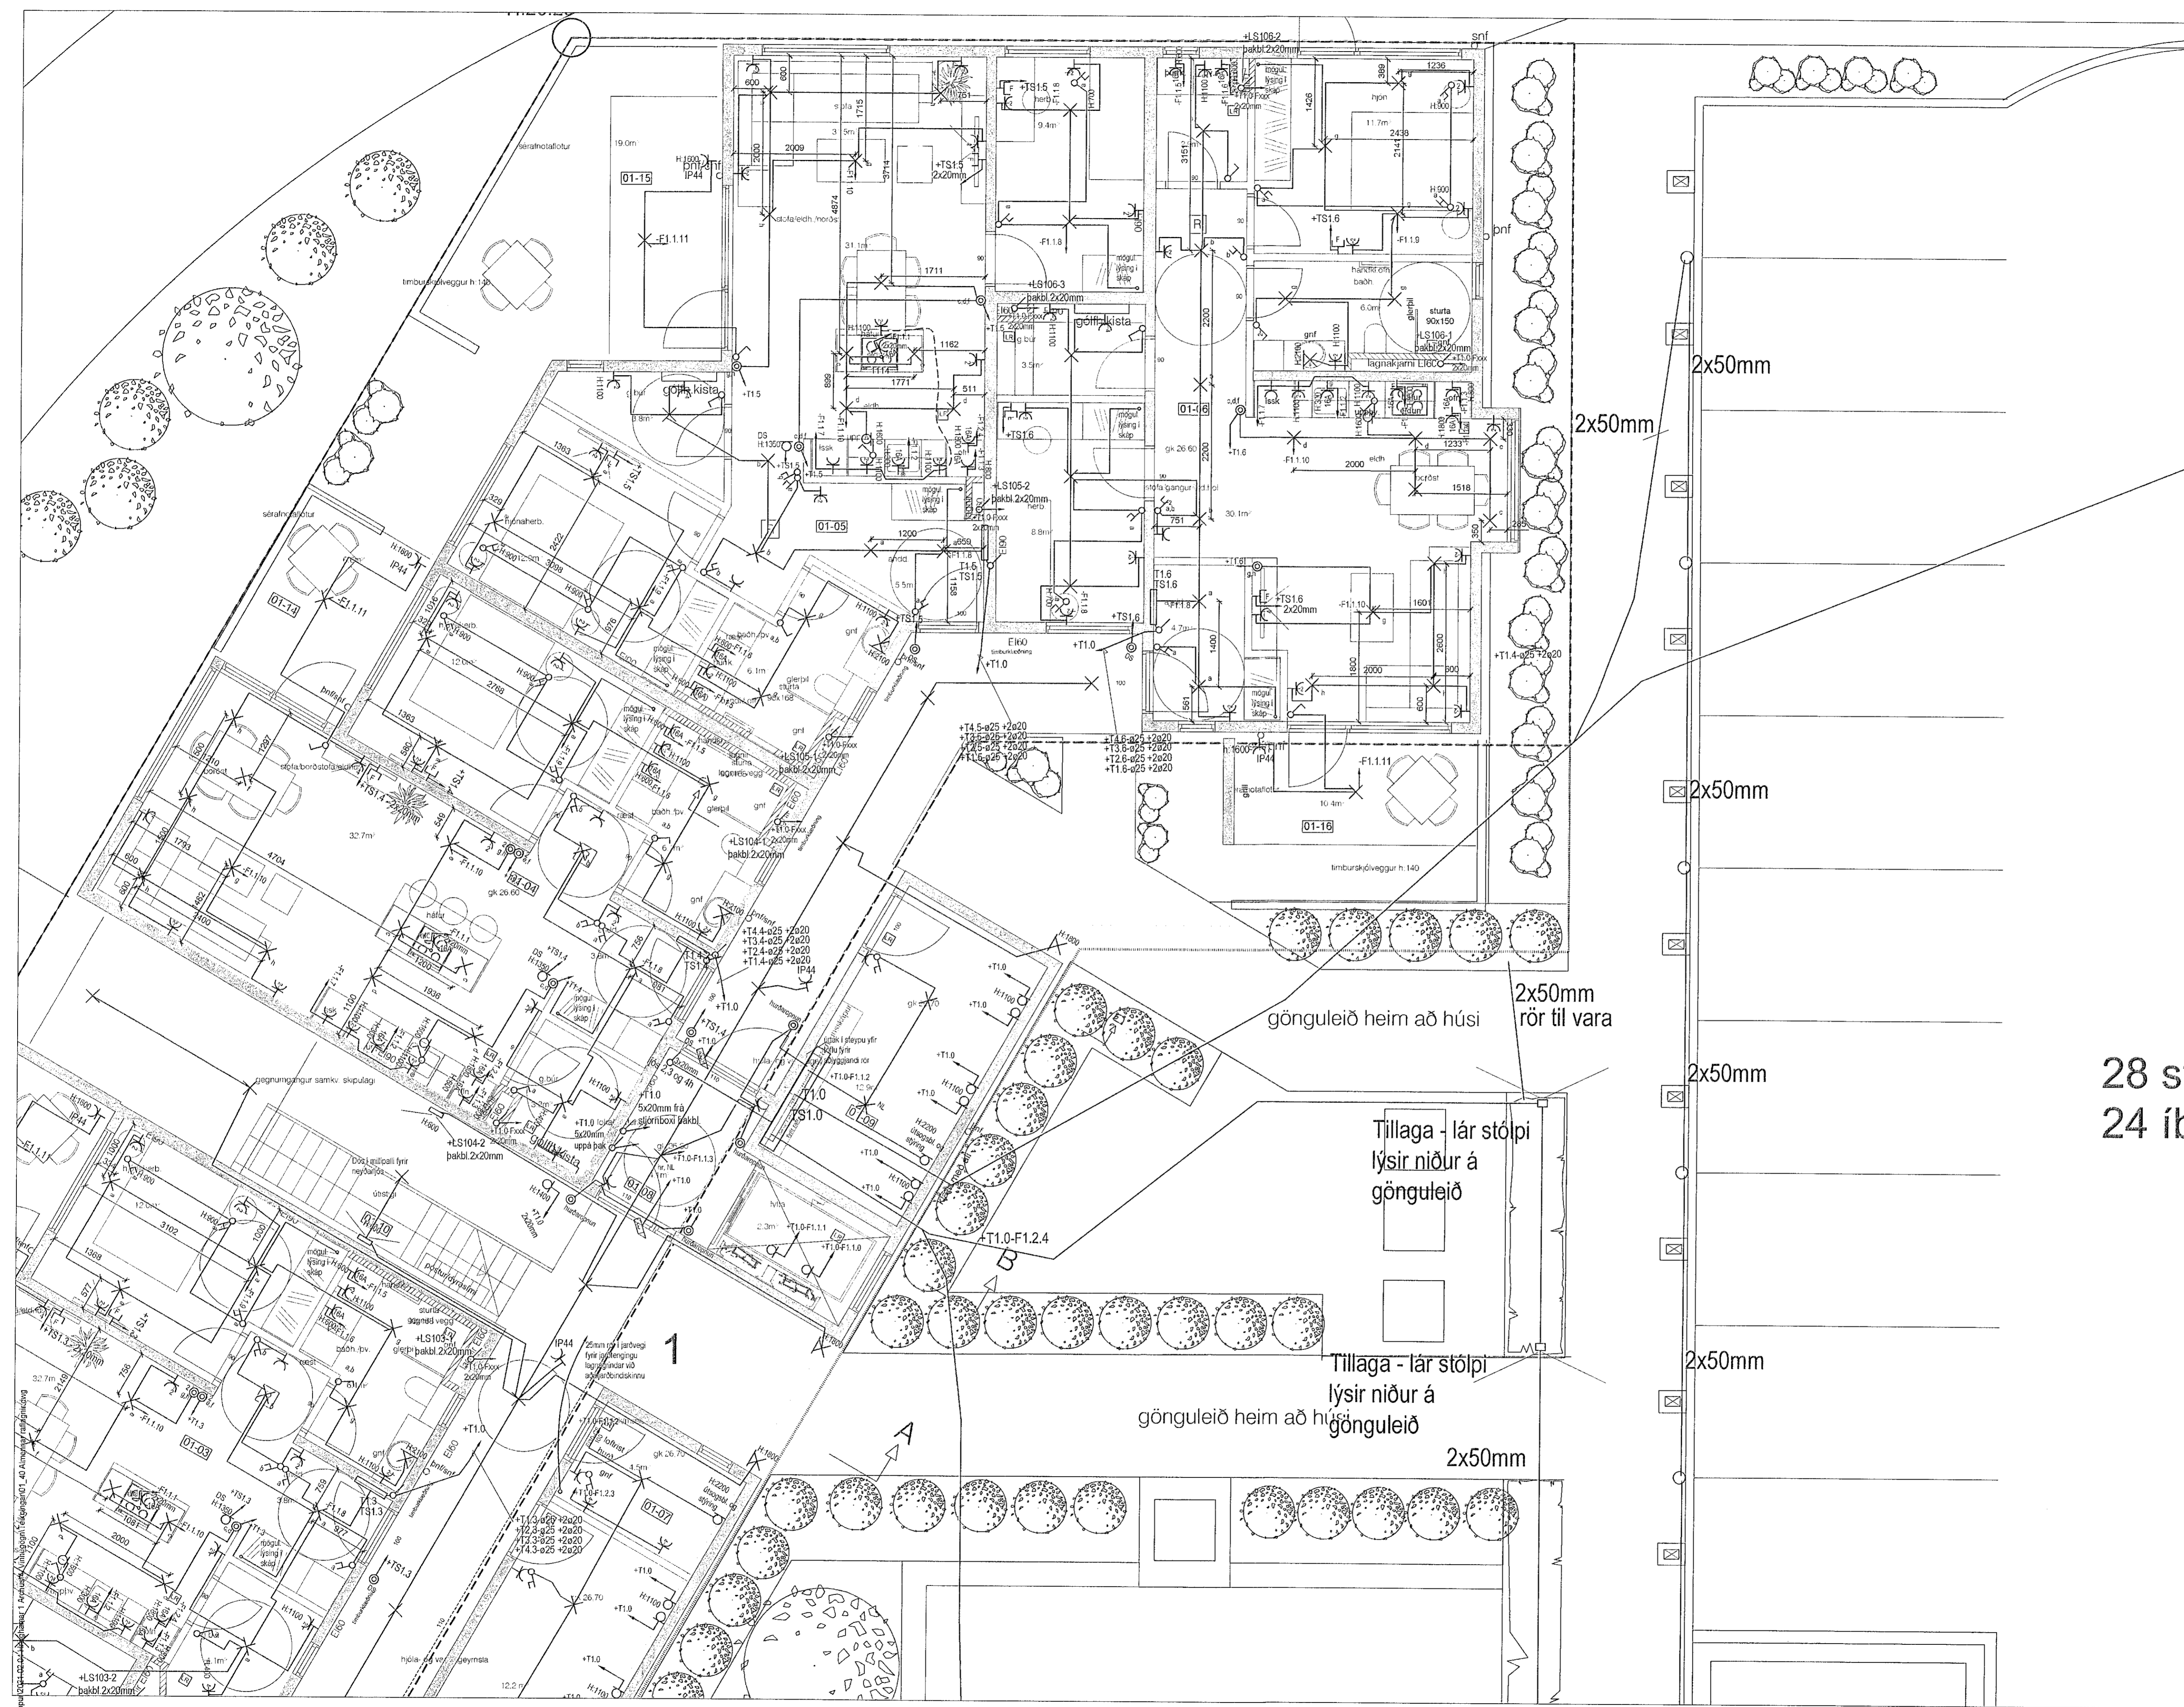

2x50mm

2x50mm

2x50mm

2x50mm


2x50mm

2x50mm

28 sta
24 íbú

Tillaga - lár stólpi
lýsir niður á
gönguleið

Tillaga - lár stólpi
lýsir niður á
gönguleið

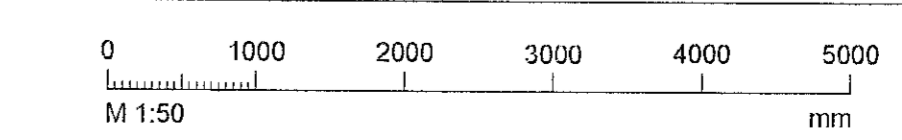

TESLA ehf
Rafagna- og lýsingarhönnun
Svanbjörn Einarsson, kt. 180265-3339
698-2624, svanbjorn@teslaehf.is

Fjölbýlishús
Hringhamar 1

Rafkerfi
2.hæð Rafagnir ljós og tenglar
íb. 204,205 og 206

TEKNI-NÚMUR	BLAÐSTYRÐ	HANNAÐ	SVE
2021.02.04	A1	TEKNI	SVE
02_40_02		YFIRFAR	SVE
DAGS.	MELIUVARÐI	ÚTGAFA	
2021.04.14	1:50	A	