


ÚTG.	DAGS	ÚTGAUFERILL	HAHNAD	TEIÐI	YFIR
---	---	---	---	---	---
---	---	---	---	---	---
---	---	---	---	---	---
---	---	---	---	---	---
---	---	---	---	---	---
---	---	---	---	---	---

- SKÝRNINGAR
- Hreyfiskynjari
 - Viðveruskynjari
 - Tenglar og rafi - H:1100 mm
 - Tvöfaldur tengill H: altaf 200 nema annað komi fram
 - Einafaldur tengill H: altaf 200 nema annað komi fram
 - Veggdós
 - Tengidós inn/utanál
 - Loftfjós með innb. hreyfiskynjara og neyðarfjösi
 - Loftdós
 - Einafaldur rafi
 - Samrafi (rafi sem virkar með öðrum eins rafa á sömu ljás)
 - Þrýstirafi f. t.d. dimma í töflu
 - Dimma í dós, þrýstidimma eða snúnings
 - T1: 0RTS10 Rafmagnstafal/ smáspennutafal
 - Dós fyrir loftnet (ekki dregið í)
 - Dós fyrir síma (ekki dregið í)
 - Dýasíni
 - Símatengill
 - Loftnetstengill
 - Jarðhenging sturtu
 - Rakaplettur tengill ut./inn. IP44
 - Rör upp á næstu hæð
 - Rör niður á næstu hæð
 - Rör gegnum hæð
 - Að rafmagnstöflu eða tengikassa
 - T1.4T1.6 Að rafmagnstöflu T1.4 fer á grein -F1.6
 - Rörálginn í göf

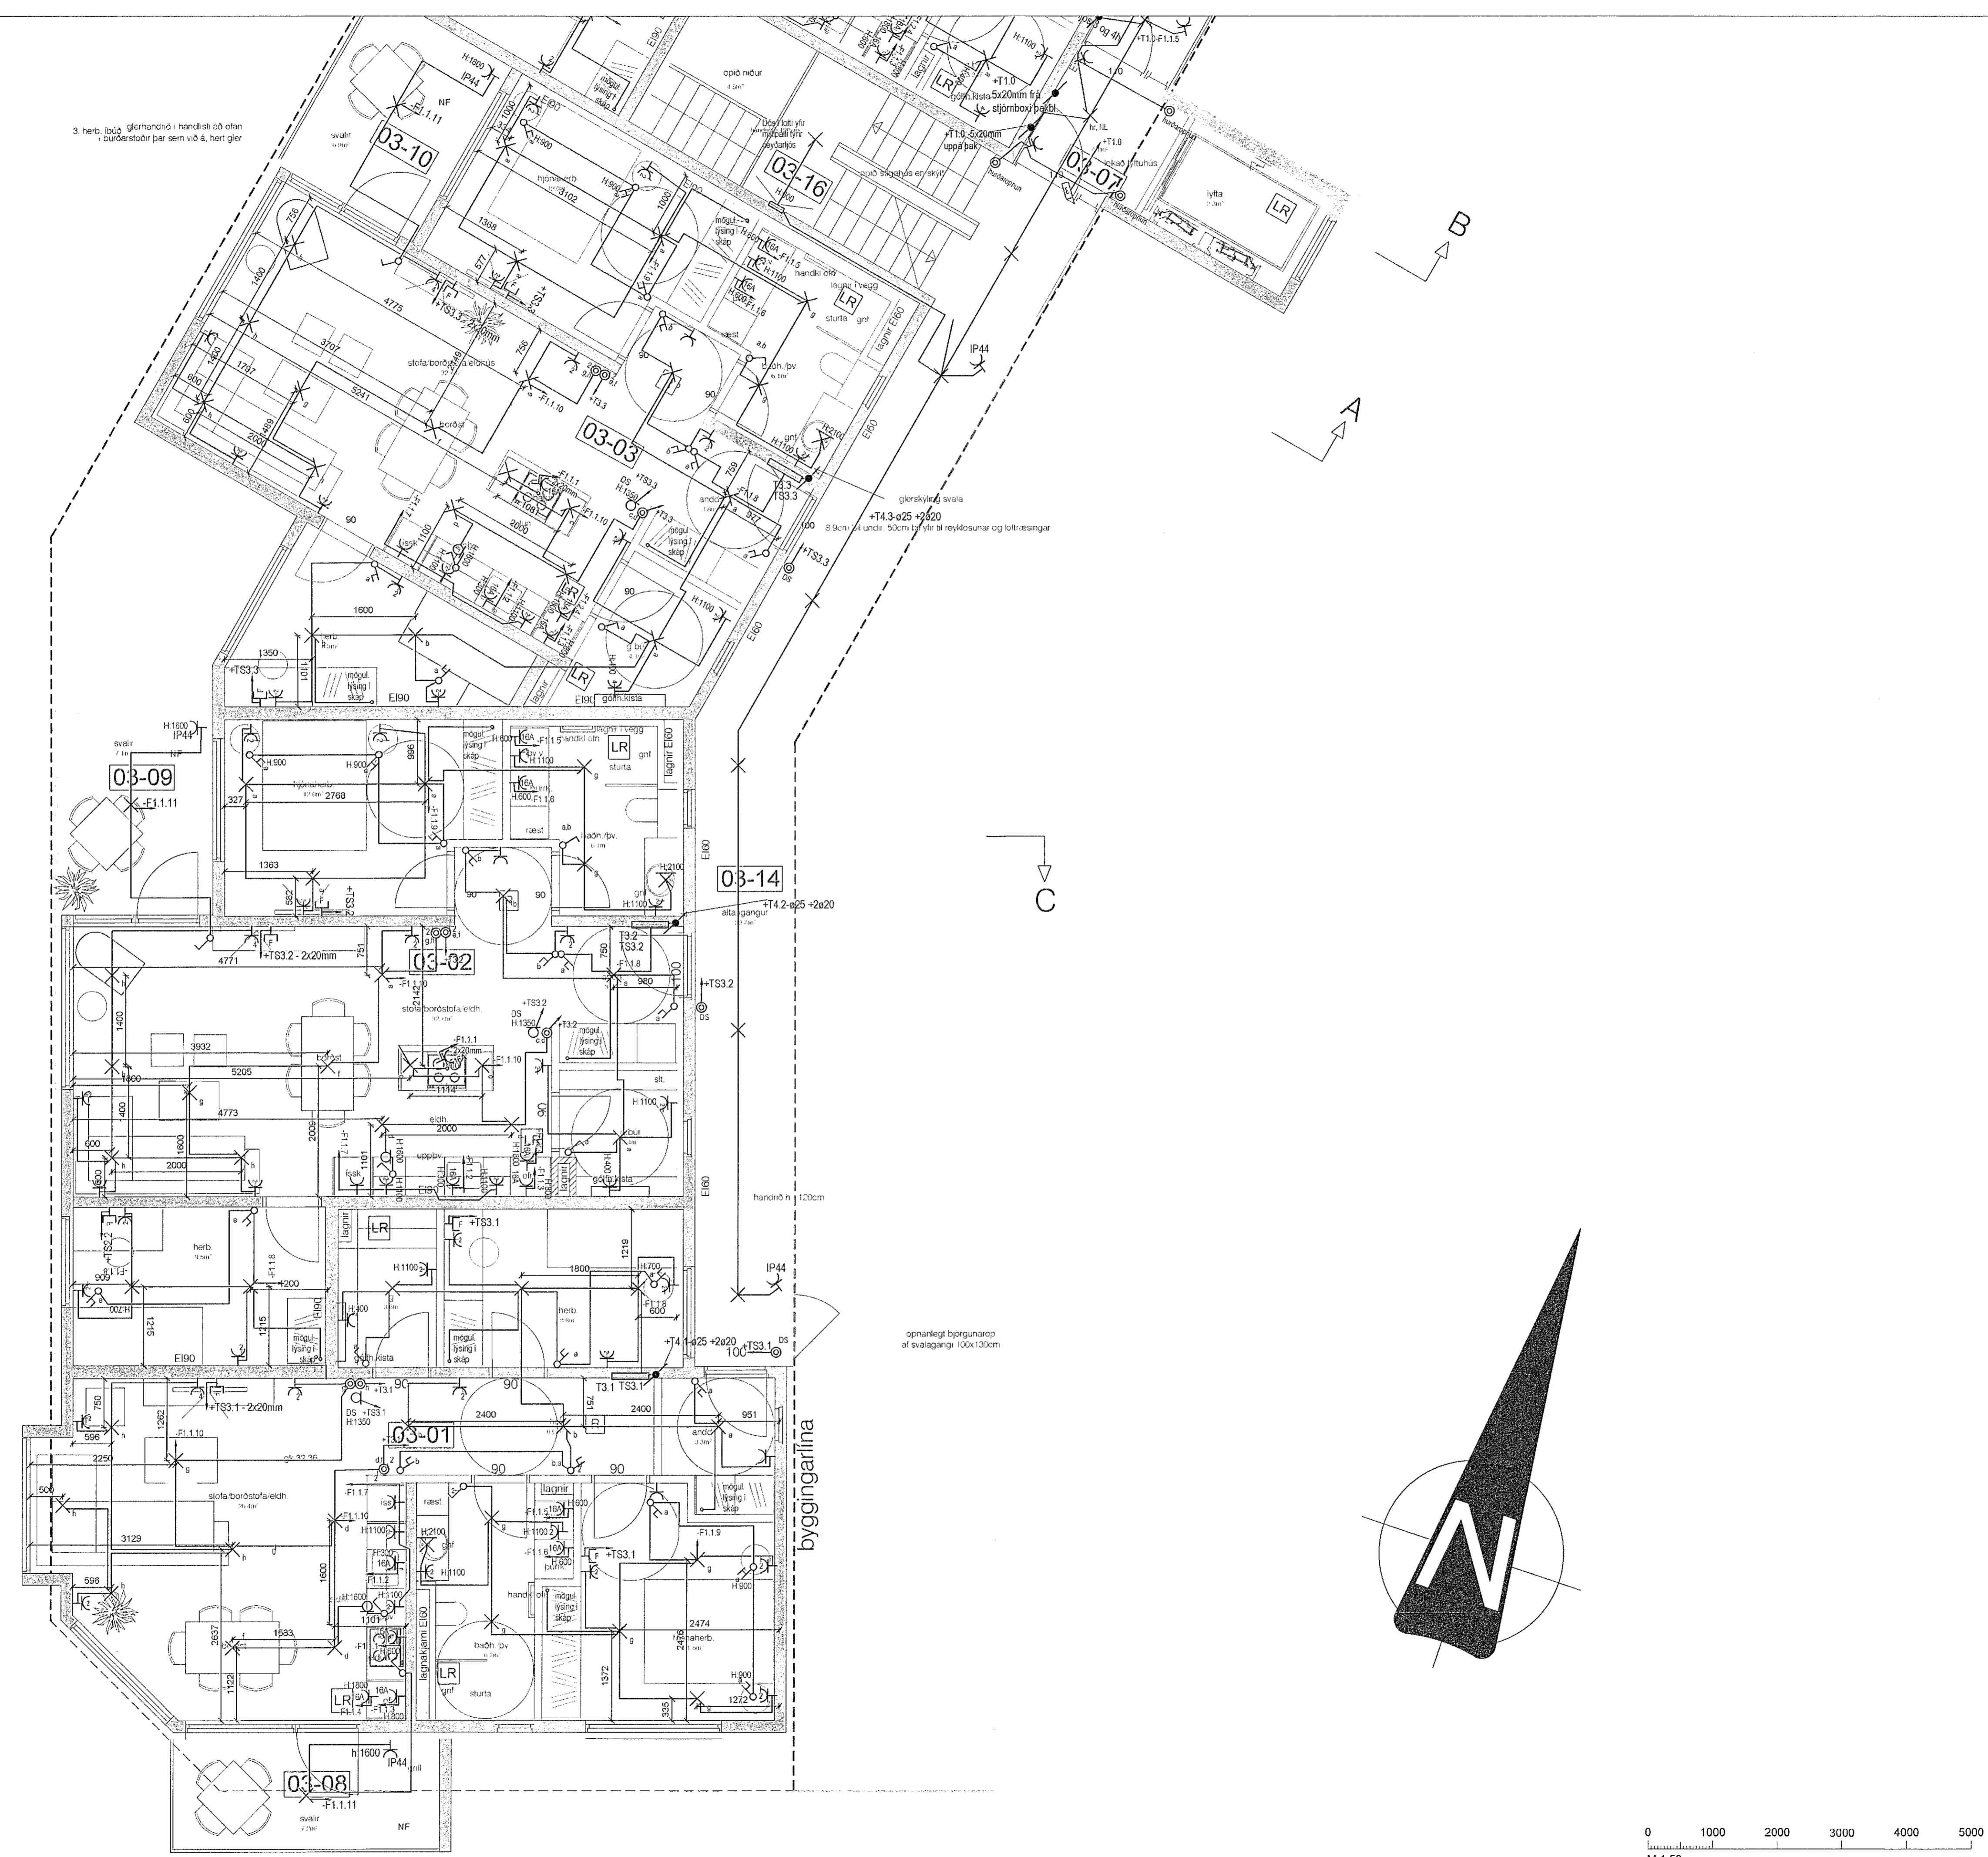

TESLA ehf
Rafagna- og lýsingarhönnun
Svanbjörn Einarsson, kt. 180265-3339
698-2624, svanbjorn@teslaef.is

Fjölbylishús
Hringhamar 1

Rafkerfi
3. hæð raflagnir ljós og tenglar
lb. 301, 302 og 303

TEIÐI/ÚTGAUFERILL	BLAÐSTÆRÐ	HAHNAD	SVE
2021.02.04	A1	TEIÐIAD	SVE
03_40_01		YFIRFARAD	SVE
DAGS	MELIÐVAHAR	ÚTGAFA	
2021.02.04	1:50	A	

Deigjastjórn aðalþingdátar: 14.12.2020
Höfundur: Svanbjörn Einarsson M.180265-3339
Höfnunardagur:

