


**MÓTTEKIÐ**  
19. Júní 2021  
Í Byggingarfulltrúarsamtali í Hafnarfirði

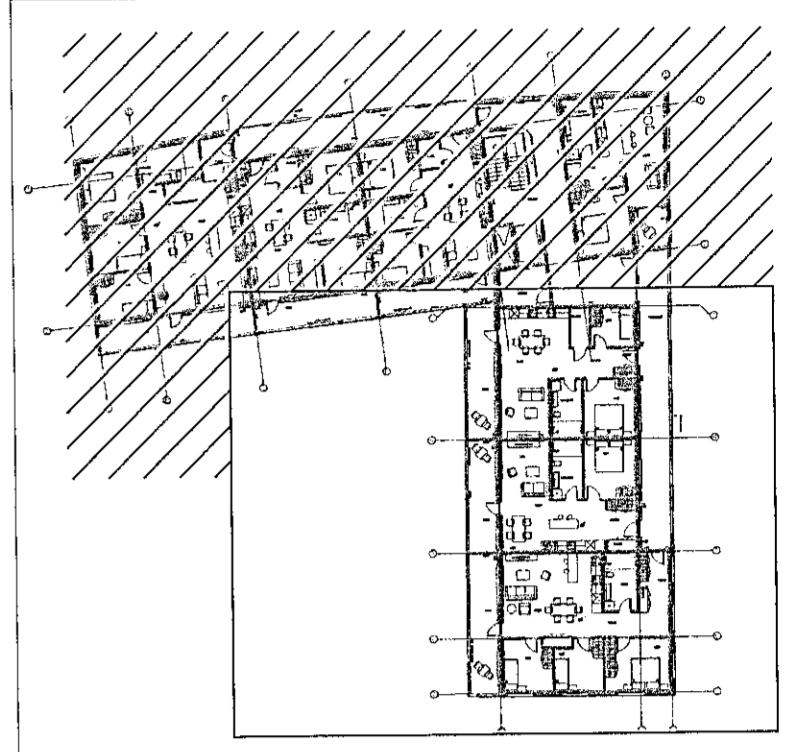

Breytingar	Dags
1	
2	
3	
4	
5	
6	

Númer verkefningar  
H7 - A - G4 - 03  
Dagssetning aðaluppdráttar.  
02.03.2021

**Undirskrift hönnunarstjóra**  
Kt: 100180-2439  
*Ferningur M. M. M.*

 **Voltorka ehf**  
kt: 410606-1860  
voltorka@voltorka.is

Helgi Pálsson S:898-4476 helgi@voltorka.is  
Baldvin Ó. Gunnarsson S:855-3155 baldvin@voltorka.is

*Baldvin Gunnarsson*

Verkefni  
**Hringhamar 7**

Staður  
**221 Hafnarfjörður**

Skýring  
**Raflagnir 4.hæð**

Hönnun, Baldvin Ó. Gunnarsson

Kt. 261069-4589

Mkv 1:50

Teikningarnúmer 400-04-14

Teiknað, Hlynur Haraldsson

Útgáfudagsetning, 08.06.2021

Land nr.229948 Blaðastærð A1

Verknúmer 2021-052 Útgáfa A