
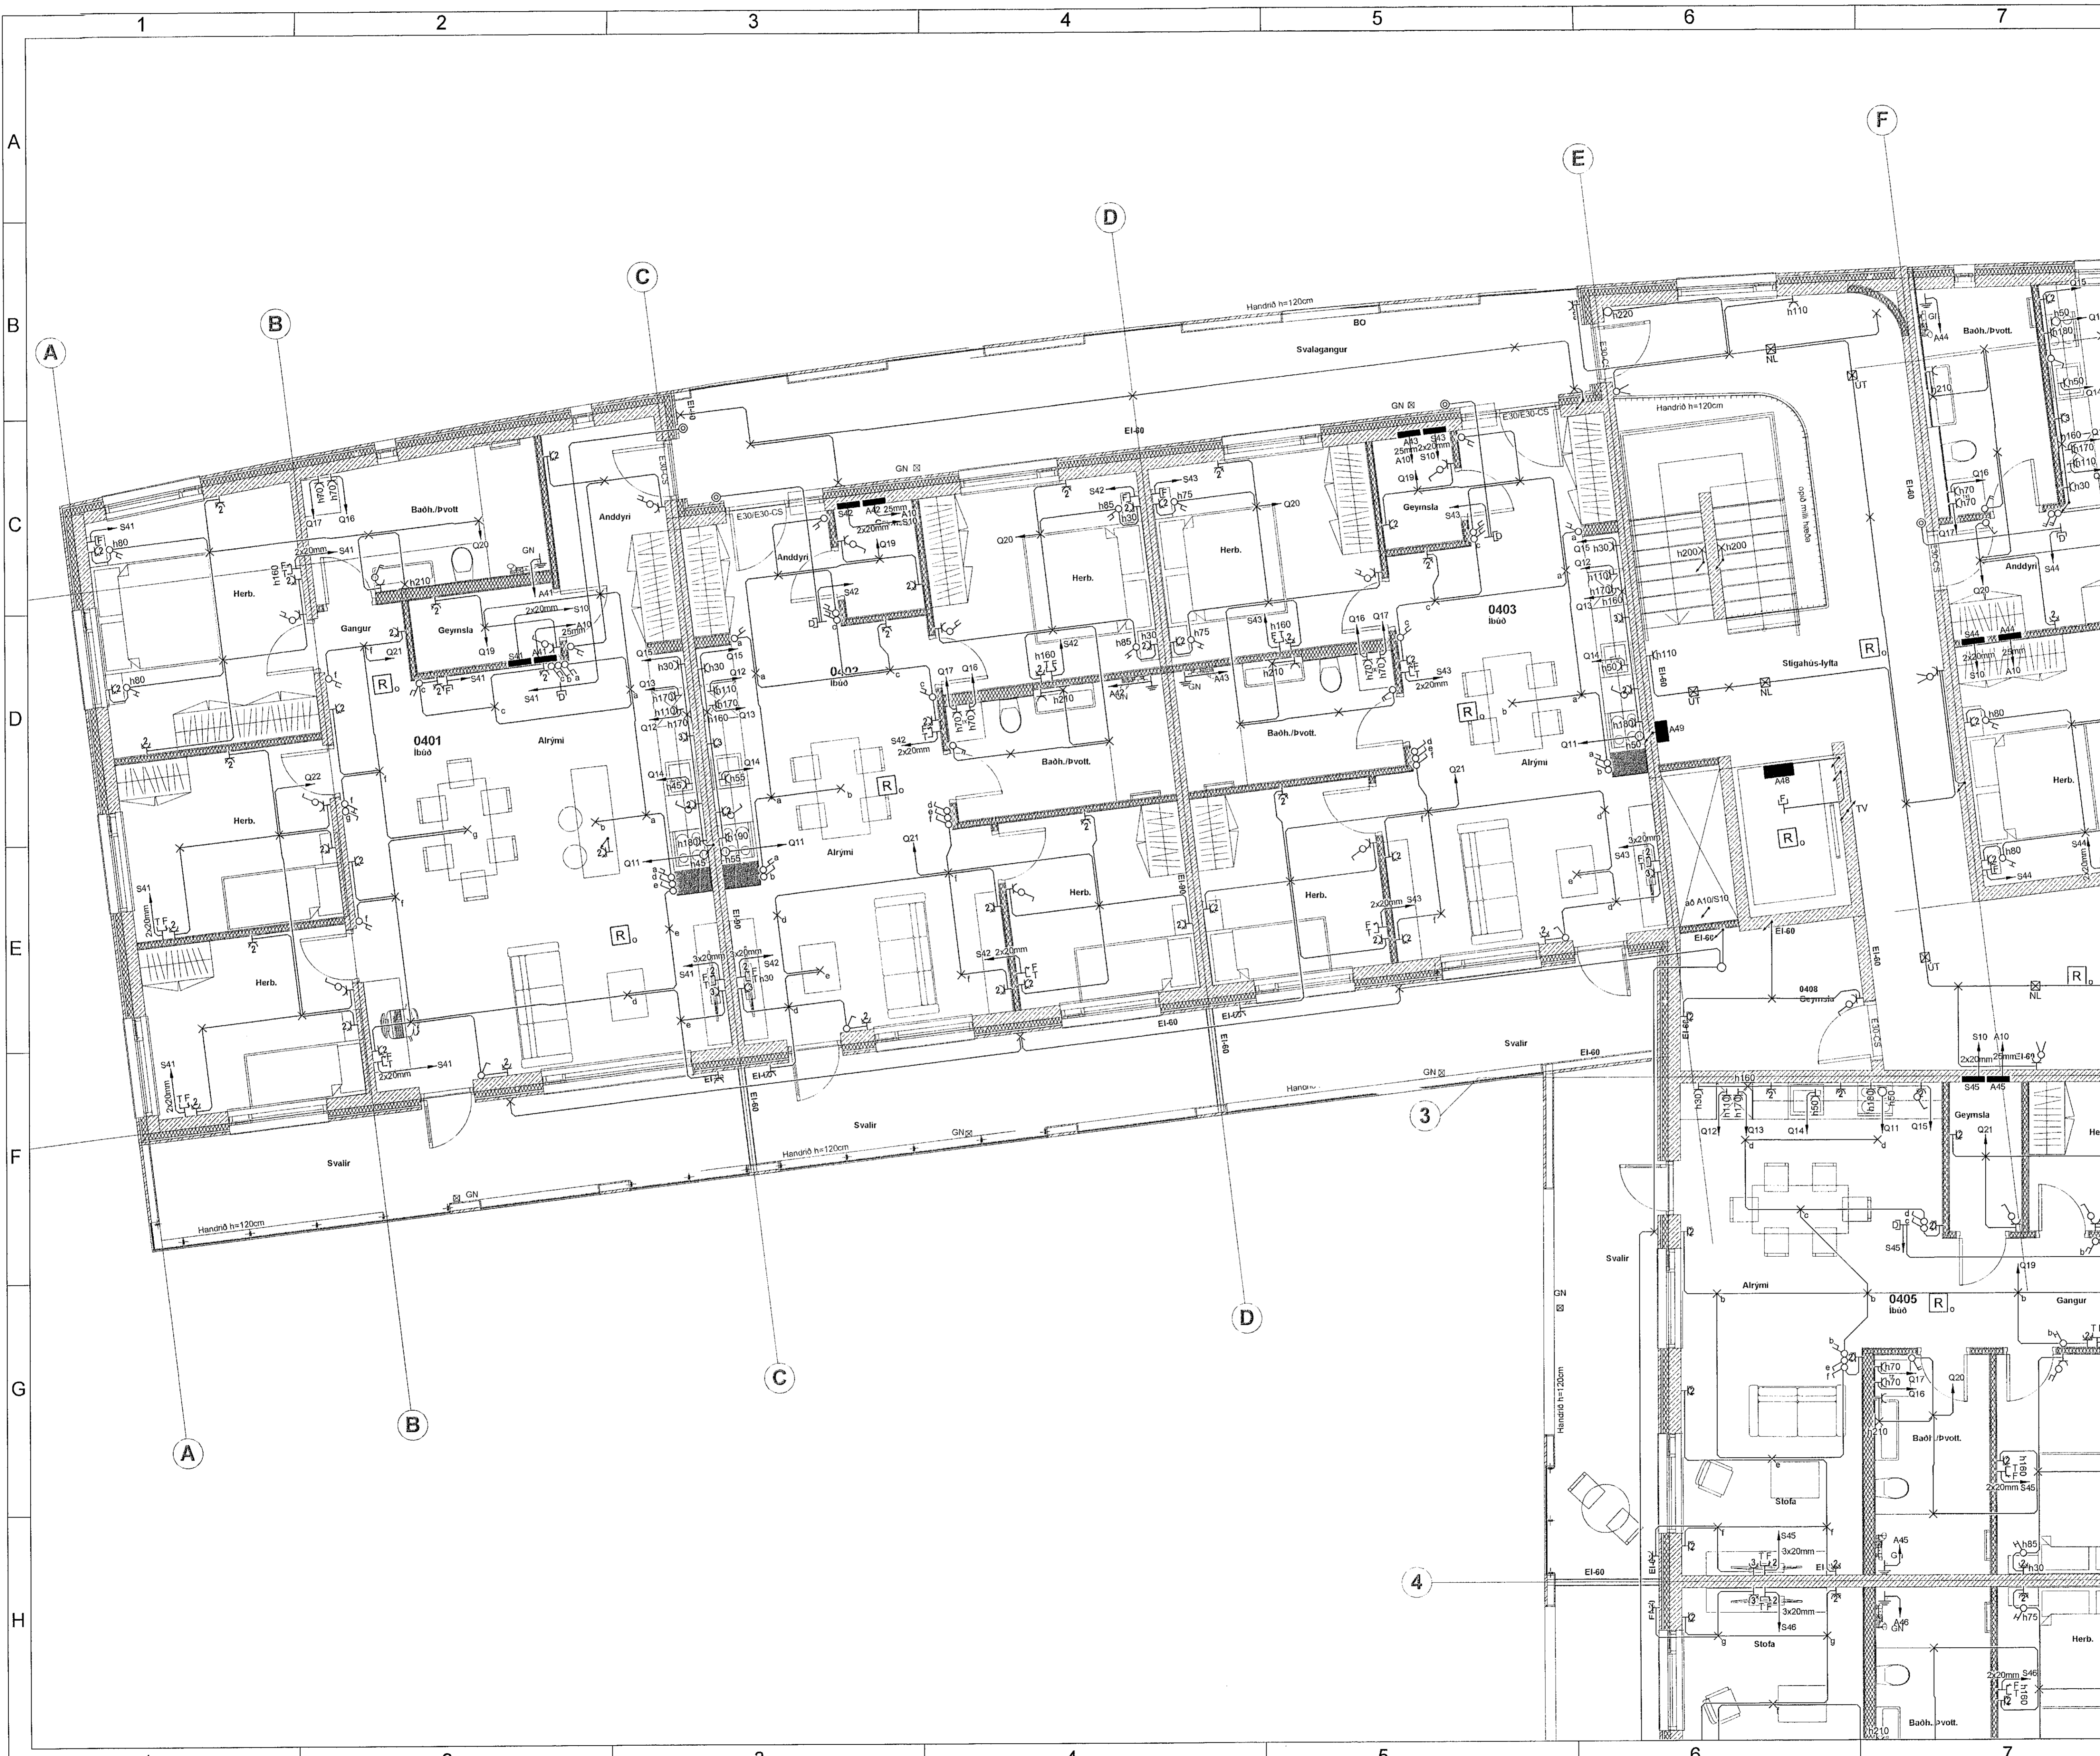


MÓTTÉKIÐ
18. JUNÍ 2021
fr. Brynjarhaldurinn A/Hafnarhöfði

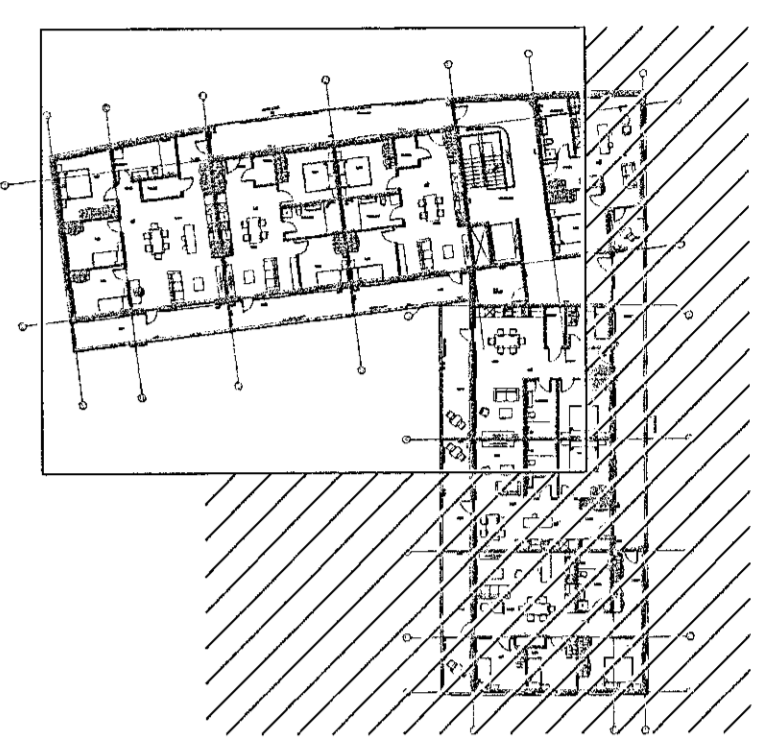

Breytingar	Dags
1	
2	
3	
4	
5	
6	

Númer verkefningar
H7 - A - G4 - 01
Dagssetning aðaluppdráttar.
02.03.2021

Undirskrift hönnunarstjóra
Kt: 100180-2439
Helgi Pálsson

Voltorka ehf
Kt: 410606-1860
voltorka@voltorka.is
Helgi Pálsson S:898-4476 helgi@voltorka.is
Baldvin Ó. Gunnarsson S:855-3155 baldvin@voltorka.is

Baldvin Gunnarsson
Verkefni
Hringhamar 7
Staður
221 Hafnarfjörður
Skýring
Raflagnir 4.hæð
Hönnun, Baldvin Ó. Gunnarsson
Kt. 261069-4589
Mkv 1:50
Teikningarnúmer 400-04-12
Teiknað, Hlynur Haraldsson
Útgáfudagsetning, 08.06.2021
Land nr.229948 Blaðastærð A1
Verknúmer 2021-052 Útgáfa A