
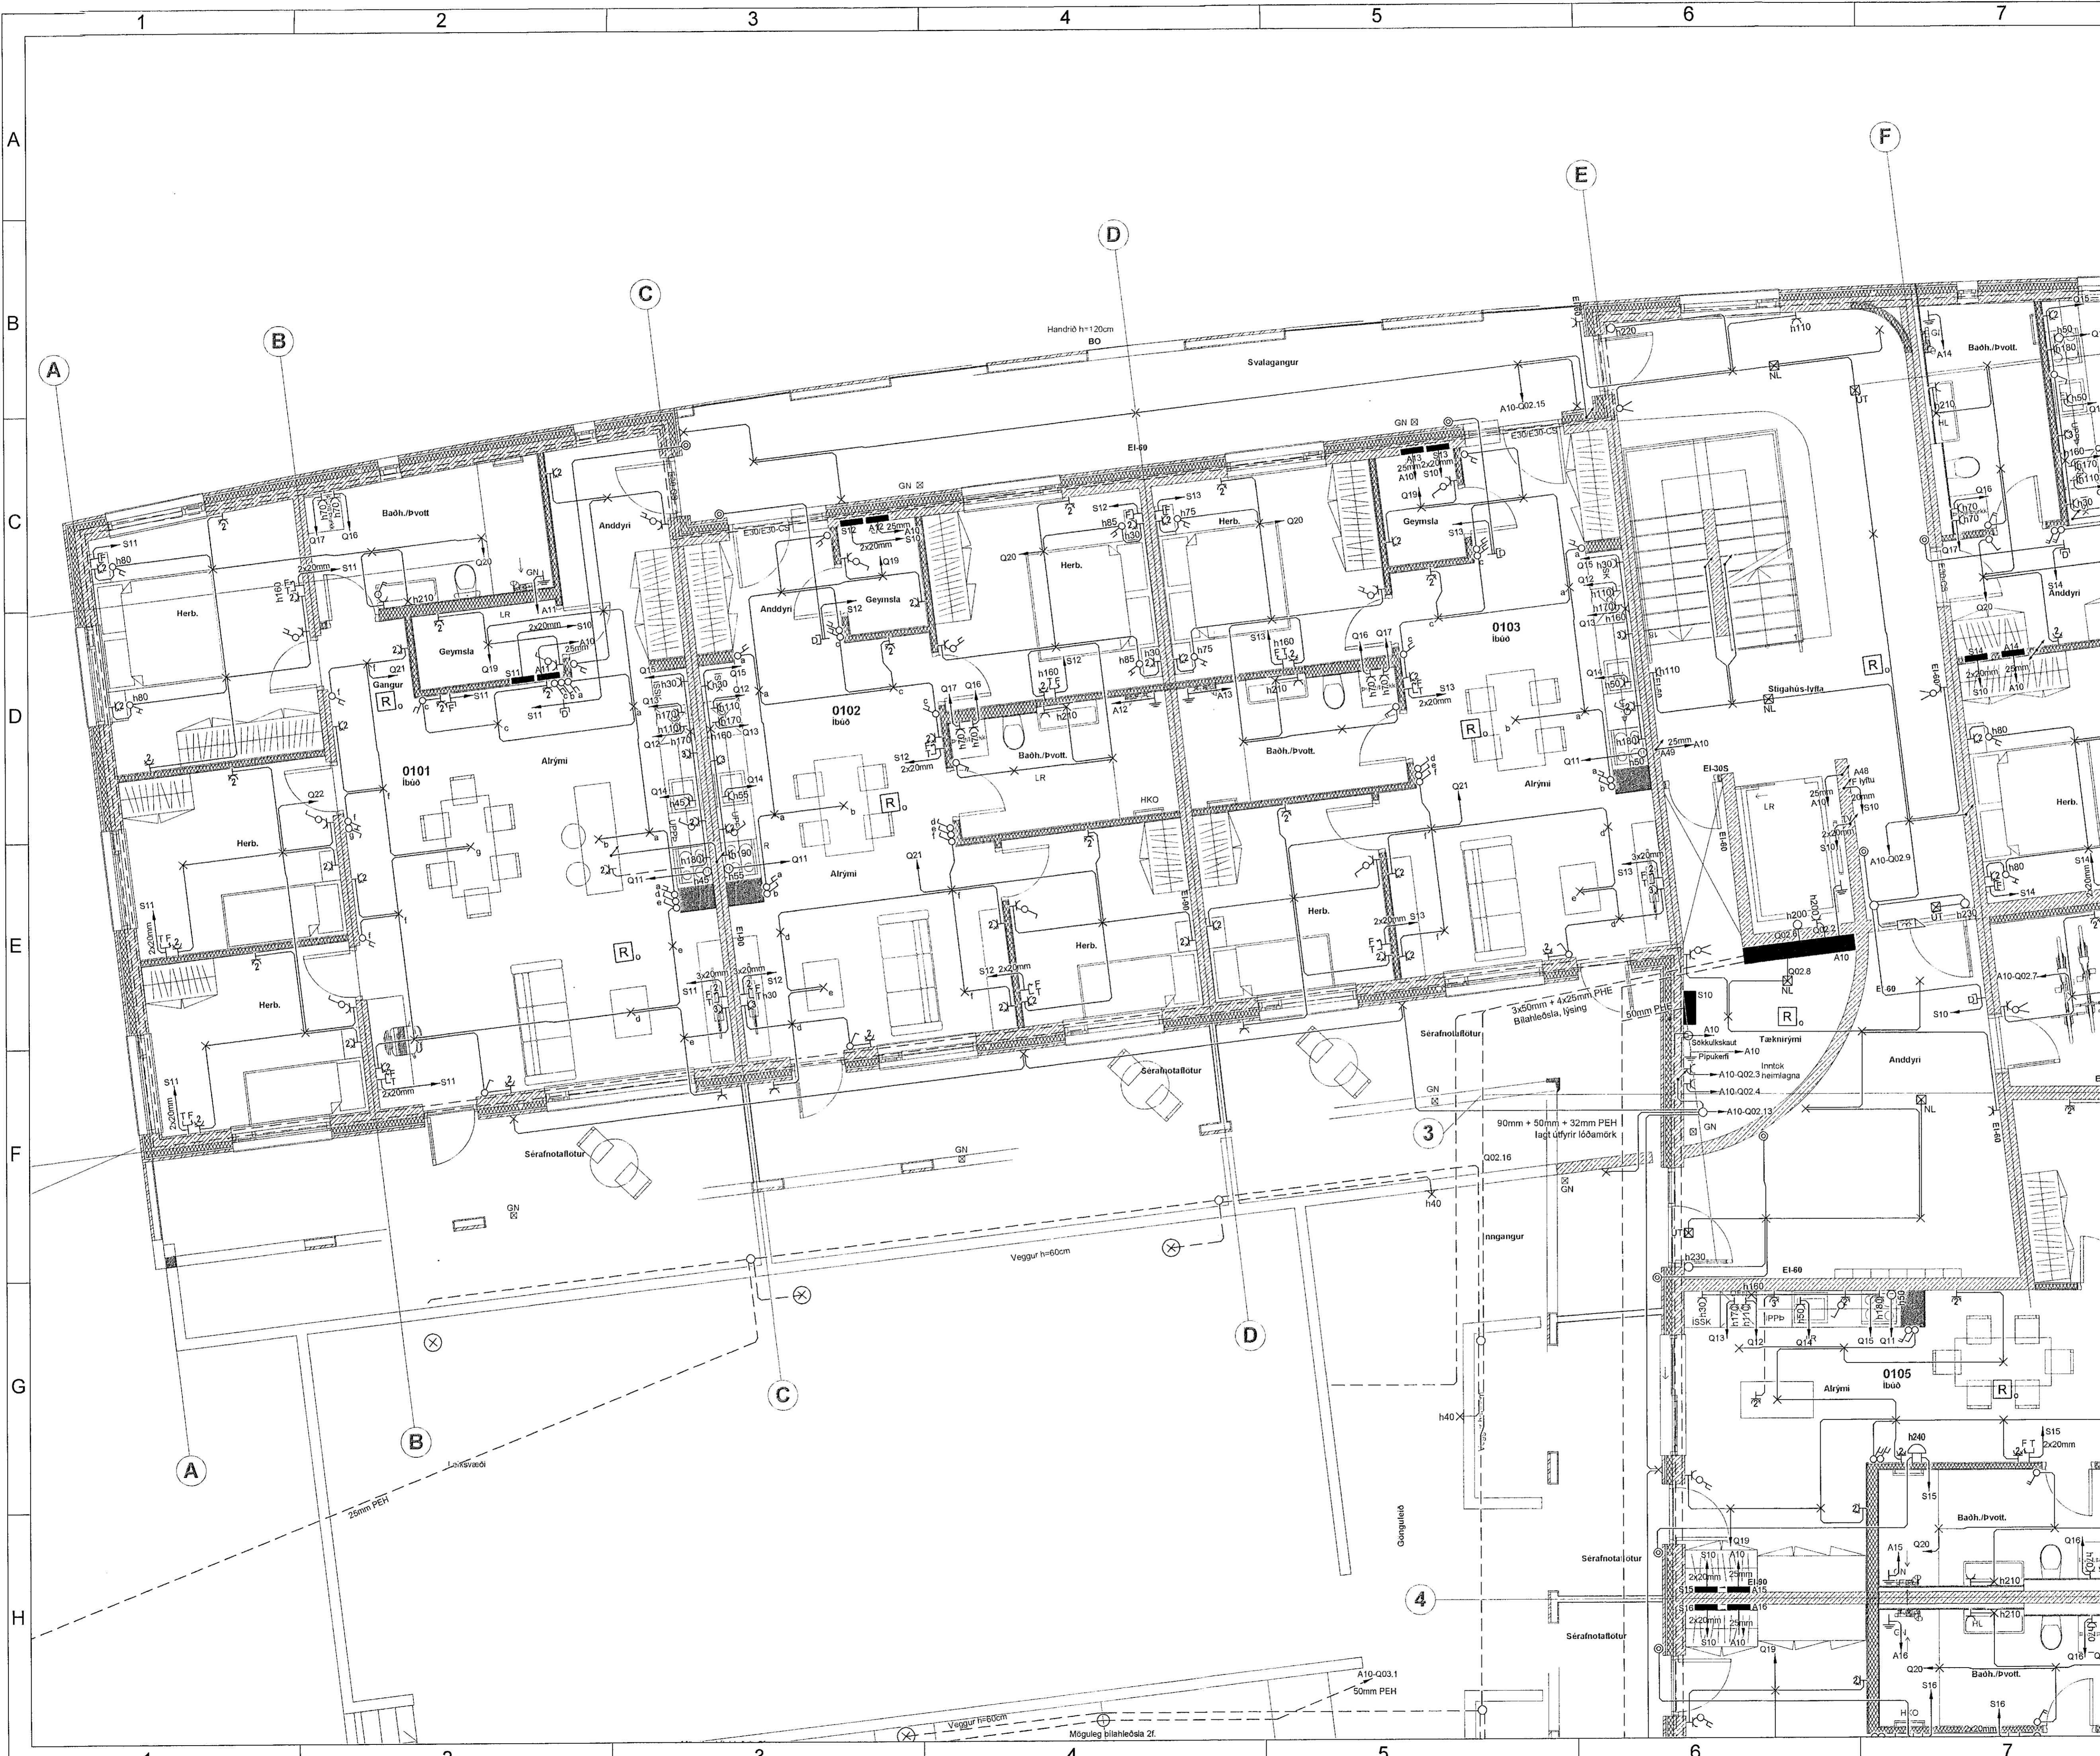


**MÖTTEKIB**  
18. Júní 2021  
Fr. Bryggjagullhúsi í Hafnarhöfði

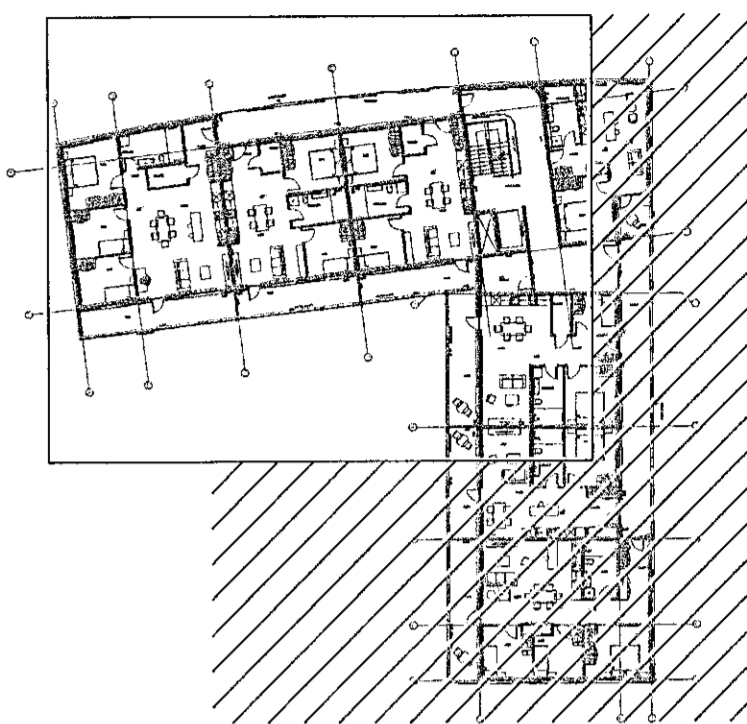

Breytingar	Dags
1	
2	
3	
4	
5	
6	

Númer verkeiningar  
H7 -A -V -G1 -01  
Dagssetning aðaluppdráttar  
02.03.2021

Undirskrift hönnunarstjóra  
Kt. 110D180-2439  
Helgi Pálsson

**Voltorka ehf**  
kt. 410606-1860  
voltorka@voltorka.is

Helgi Pálsson S:898-4476 helgi@voltorka.is  
Baldvin Ó. Gunnarsson S:855-3155 baldvin@voltorka.is

*Bekktis d. Gunnarsson*  
Verkefni  
**Hringhamar 7**

Staður  
**221 Hafnarfjörður**

Skýring  
**Raflagnir 1.hæð**

Hönnun, Baldvin Ó. Gunnarsson

Kt. 261069-4589

Mkv 1:50

Teikningarnúmer 400-01-03

Teiknað, Hlynur Haraldsson

Útgáfudagsetning, 08.06.2021

Land nr. 229948 Blaðastærð A1

Verknúmer 2021-052 Útgáfa A