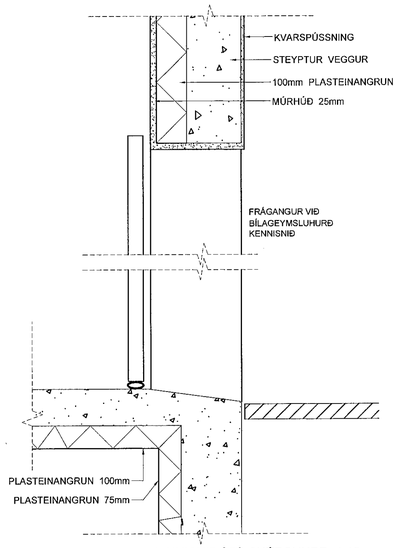

KENNISNIÐ Í BÍLSKÚRSHURÐ, 1:10

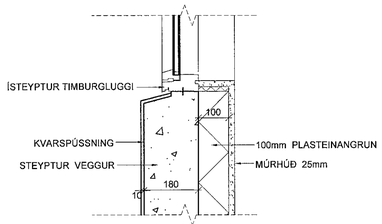

DEILI 1, 1:10

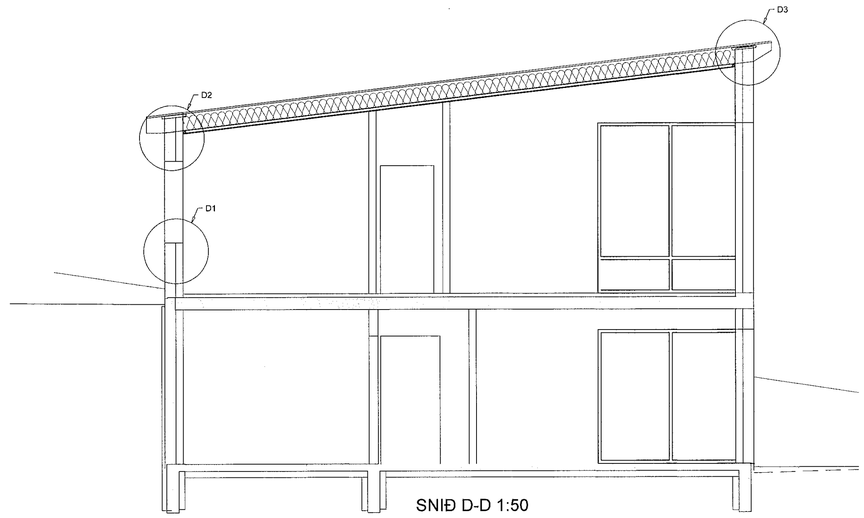

SNIÐ D-D 1:50

Samþykkt þann
28. apríl 2021
Byggingafulltrúinn í Hafnarfirði

ÚTGÁFUFERILL

NÚMER:	DAGS.	SKÝRINGAR:	UNNIÐ:
DAGS.		SAMRÆM.HÖNNUÐUR	

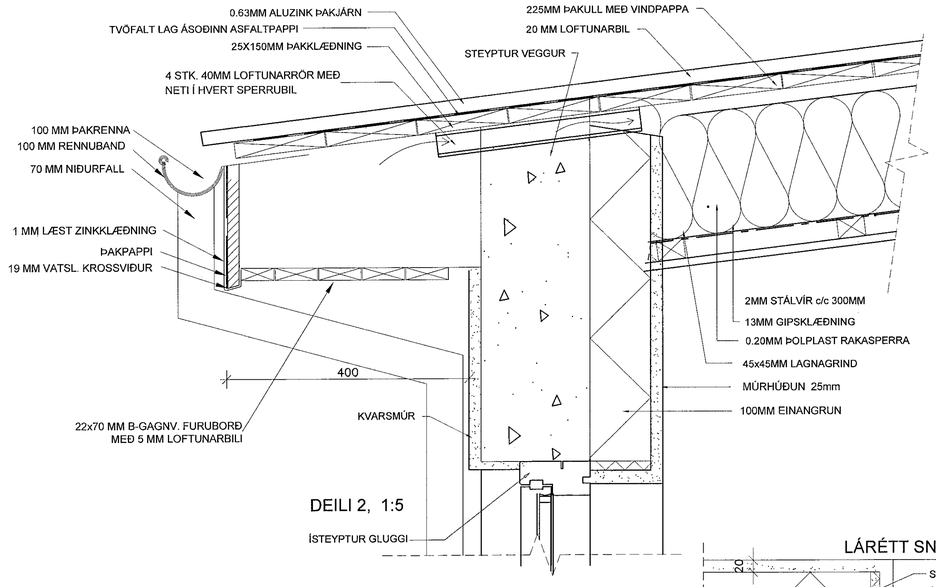

DEILI 2, 1:5

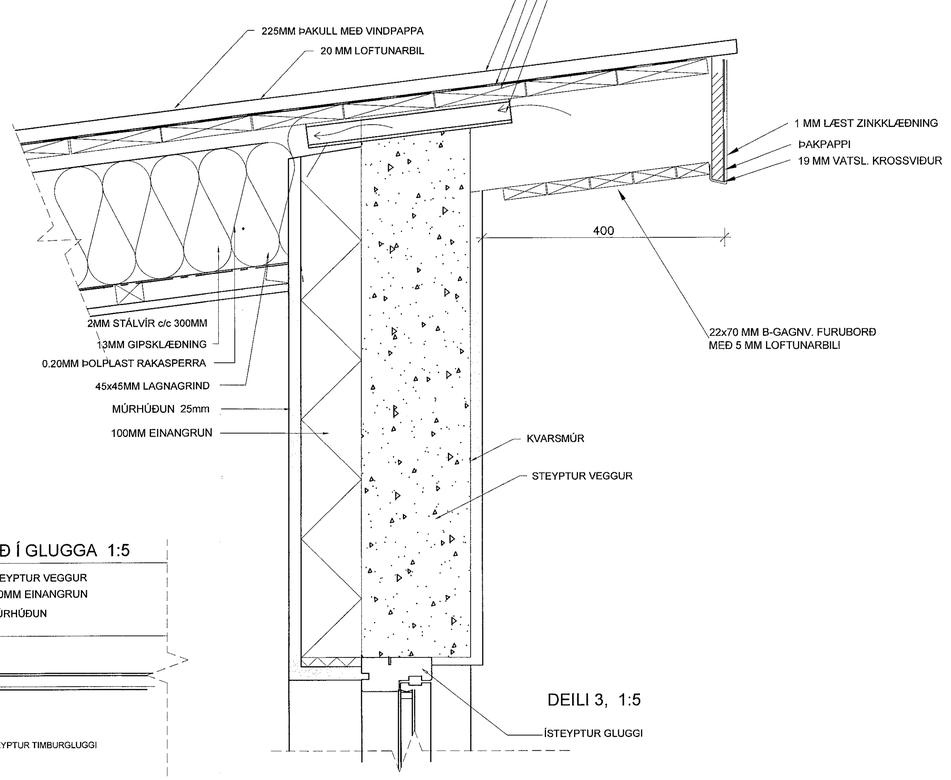

DEILI 3, 1:5

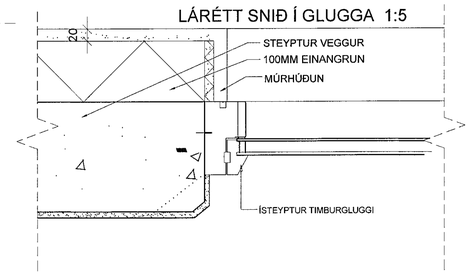

LÁRÉTT SNIÐ Í GLUGGA 1:5

VHÁ VERKFRÆÐISTOFA ehf.
SÍÐUMÚLI 13
108 REYKJAVÍK
SÍMI: 534 8815 / 897 8132
NETFANG: haukur@vha.is
kt: 560600-3050
HEIMASÍÐA: www.vha.is

HEITI VERKS:
MÓBERGSSKARÐ 14
HAFNARFIRÐI

HEITI TEIKNINGAR:
VERKTEIKNING
DEILI OG SNIÐ

MKV: 1:50 1:10 1:5	DAGS. MAR.'21	VERK NR 21-05	
TEIKNAÐ. H.Á.	YFIRFARIÐ H.Á.	SAMÞYKKT H.Á.	NR. TEIKNINGAR 11
DAGS.undirskr. 25.02.'21	NAFN HÖNNUÐAR Haukur Ásgeirsson kt: 301255-4629		
UNDIRSKR.HÖNNUÐAR			ÚTGÁFA A