



Samþykkt þann
28. Mars 2021
Byggingafræðingur / Húsnáðarfræðingur

ÚTGÁFUFRILL


NÚMÉR.	DAGS.	SKÝRINGAR.	UNNIÐ.
DAGS.	SAMRÆM. HÖNNUÐUR		

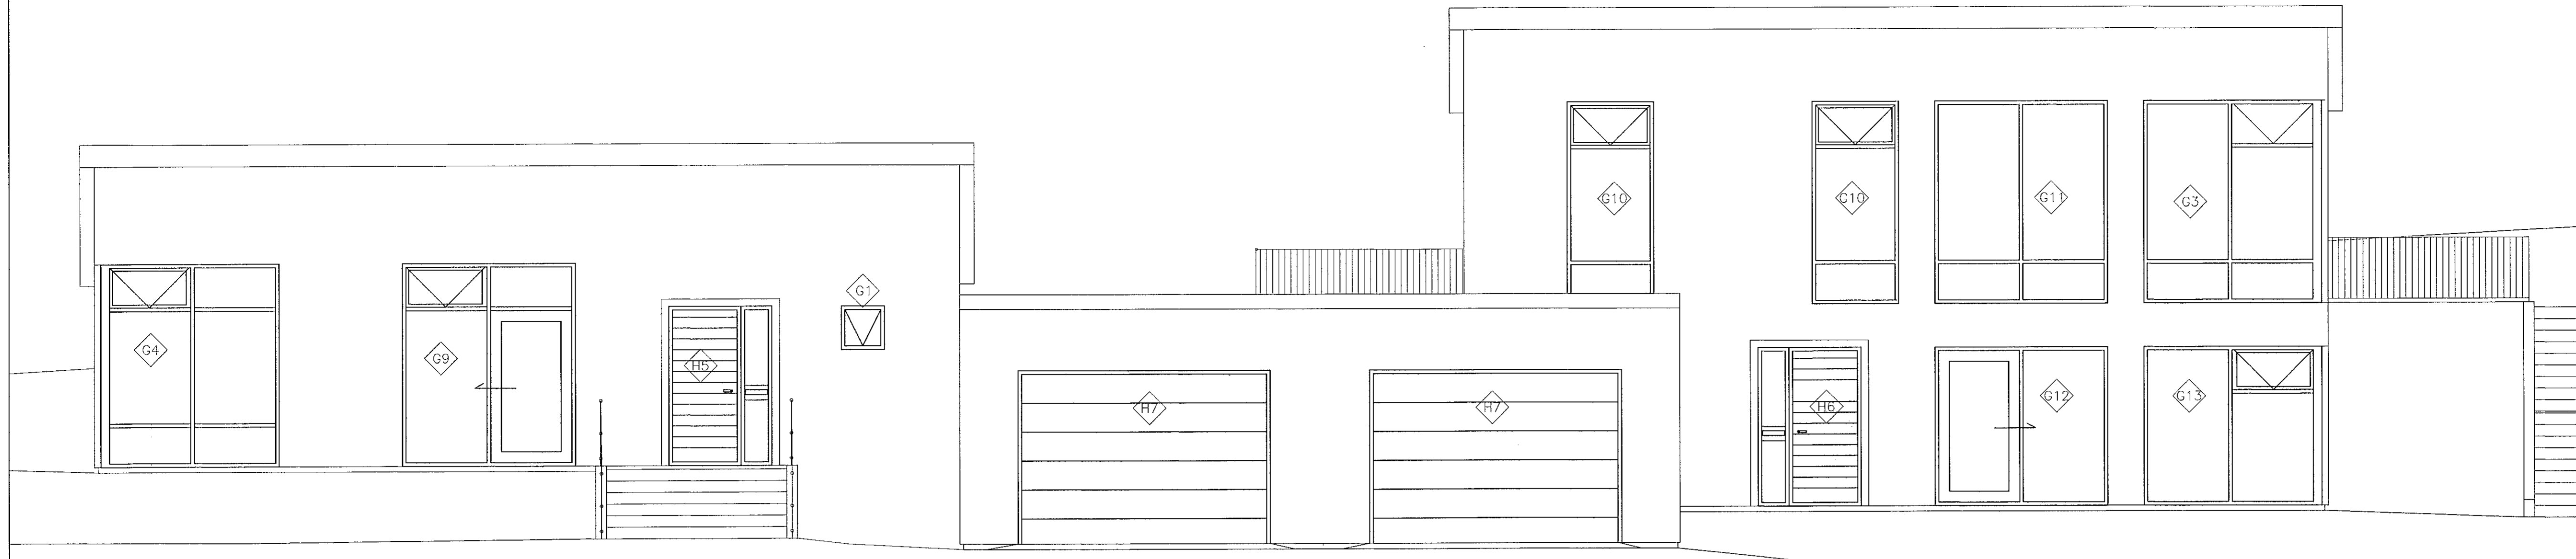

ÚTLIT SUÐUR 1:50

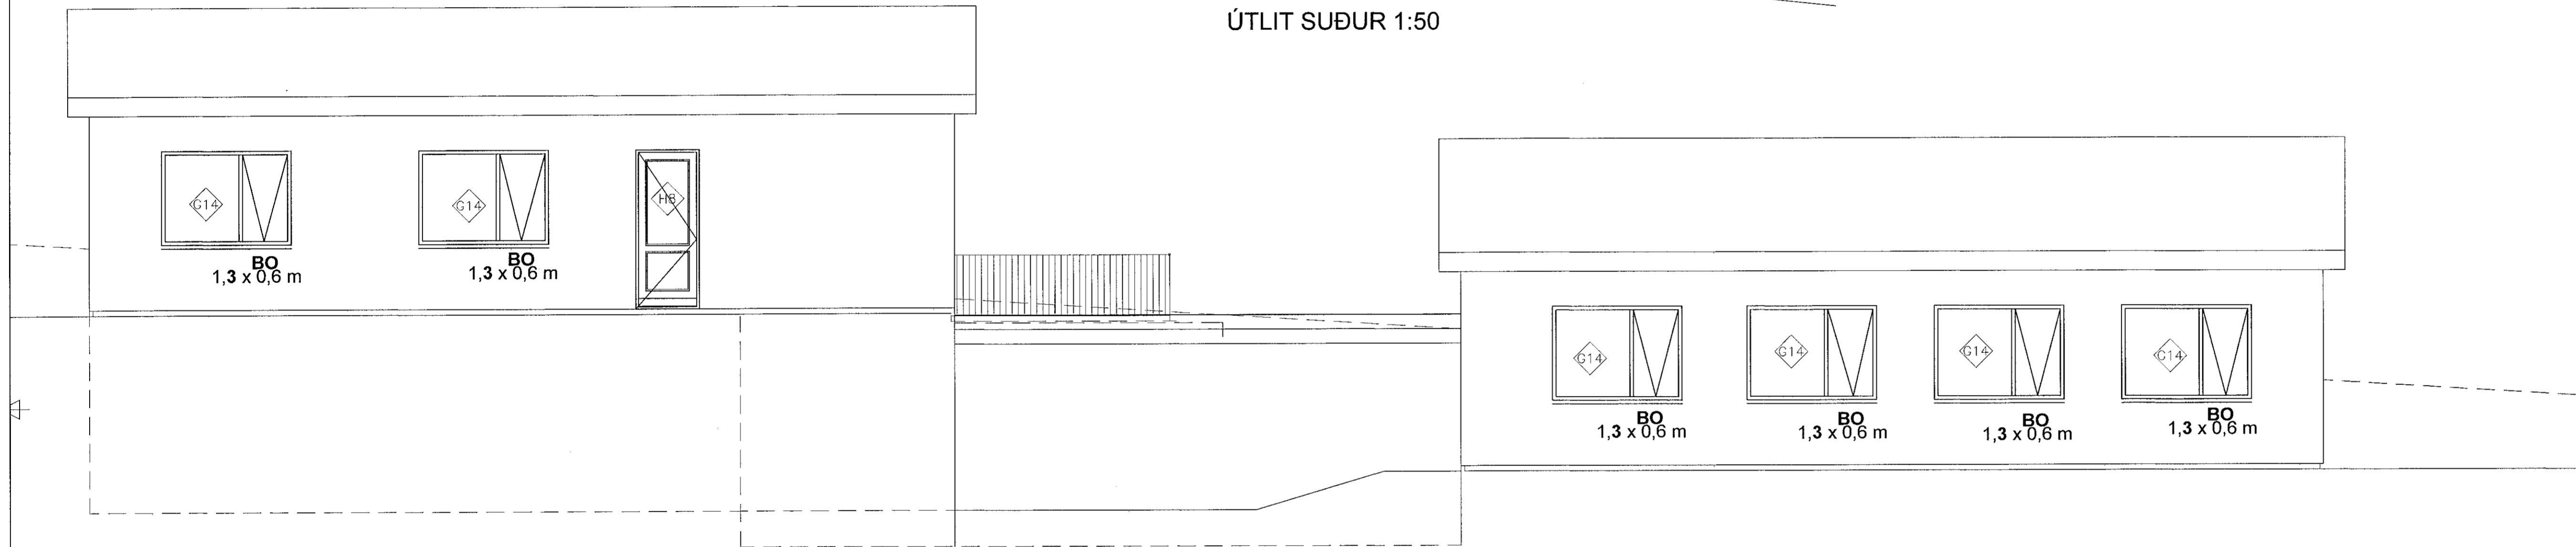

ÚTLIT NORÐUR 1:50

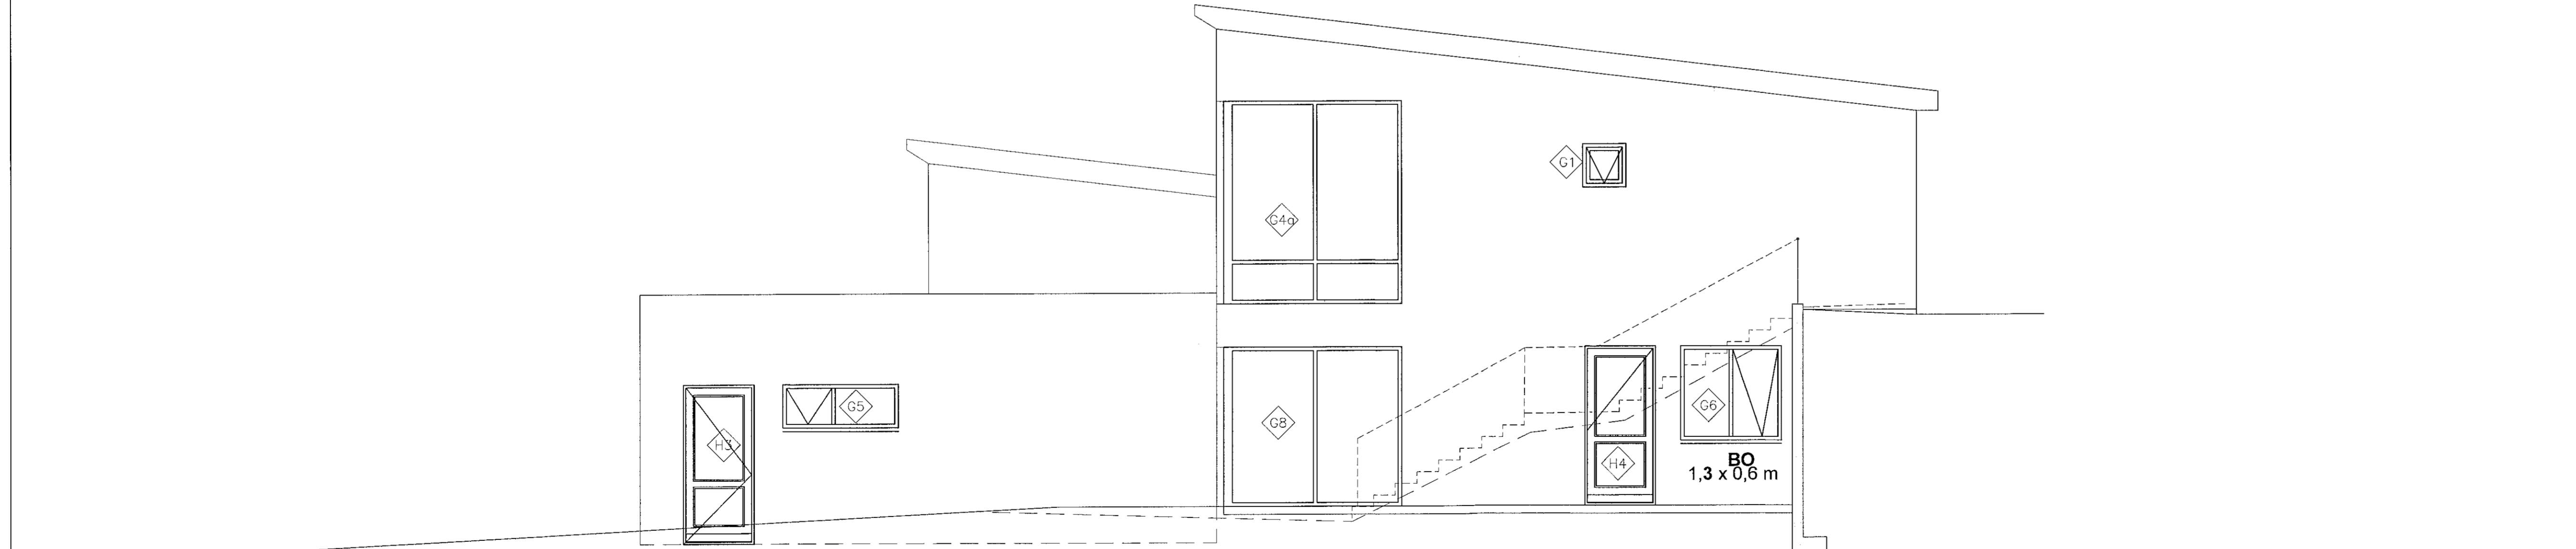

ÚTLIT AUSTUR 1:50

VHÁ VERKFRÆÐISTOFA ehf.

SÍÐUMÚLI 13
108 REYKJAVÍK
SÍMI: 534 8815 / 897 8132
NETFANG: haukur@vha.is
kt: 560600-3050
HEIMASÍÐA: www.vha.is

HEITI VERKS:
**MÓBERGSSKARÐ 14
HAFNARFIRÐI**

HEITI
TEIKNINGAR: VERKTEIKNING
ÁSÝND GLUGGA
NORÐUR- SUÐUR- OG AUSTURHIÐ

MKV.	DAGS.	VERK NR.	
1:50	MAR.'21	21-05	
TEIKNAD.	YFIRFARID	SAMÞYKKT	NR. TEIKNINGAR
H.Á.	H.Á.	H.Á.	6
DAGS.undirskr.	NAFN HÖNNUÐAR		
25.02.'21	Haukur Ásgerðsson kt: 301255-4623		
UNDIRSKR. HÖNNUÐAR	ÚTGÁFA		A

Haukur

© 2021 VHA Höfudborgard 13 2021 G 13 Móbergsskard 14 aubakskopur.is