



Samþykkt þann
28. Nóv. 2021
Bygginguvaldið í Hafnarfirði

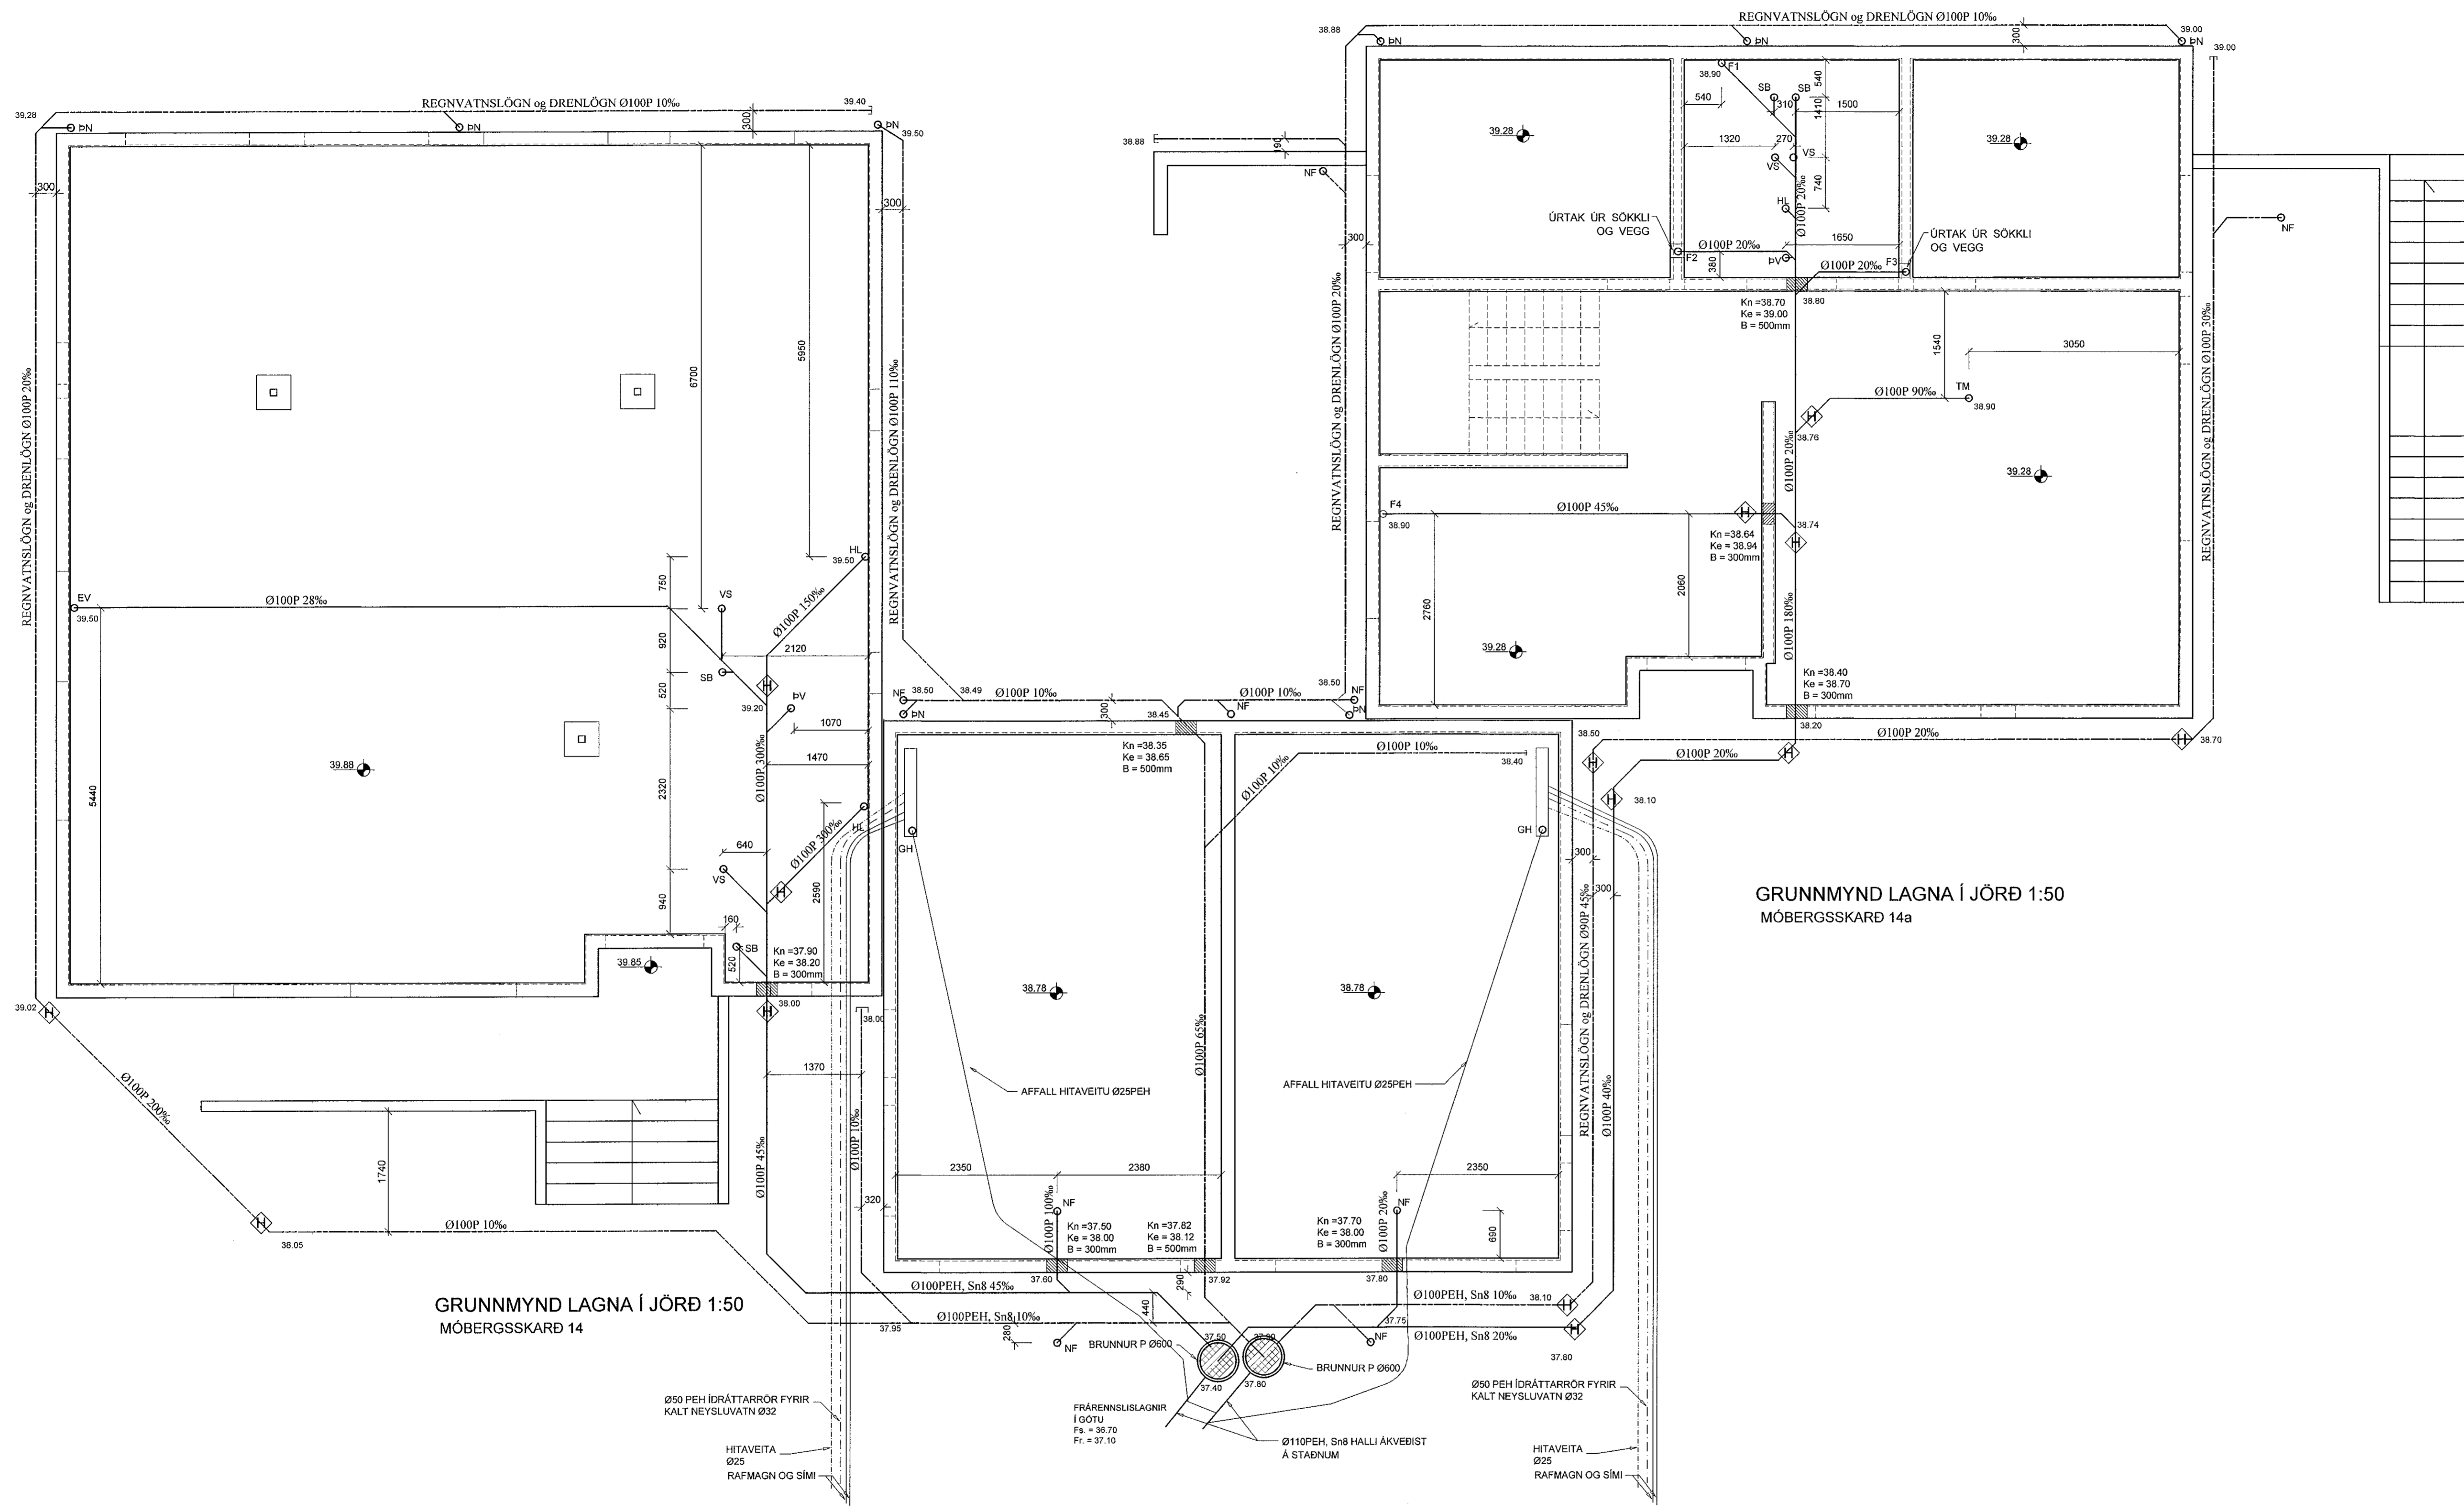

GRUNNMYND LAGNA Í JÖRD 1:50
MÓBERGSSKARÐ 14a

GRUNNMYND LAGNA Í JÖRD 1:50
MÓBERGSSKARÐ 14

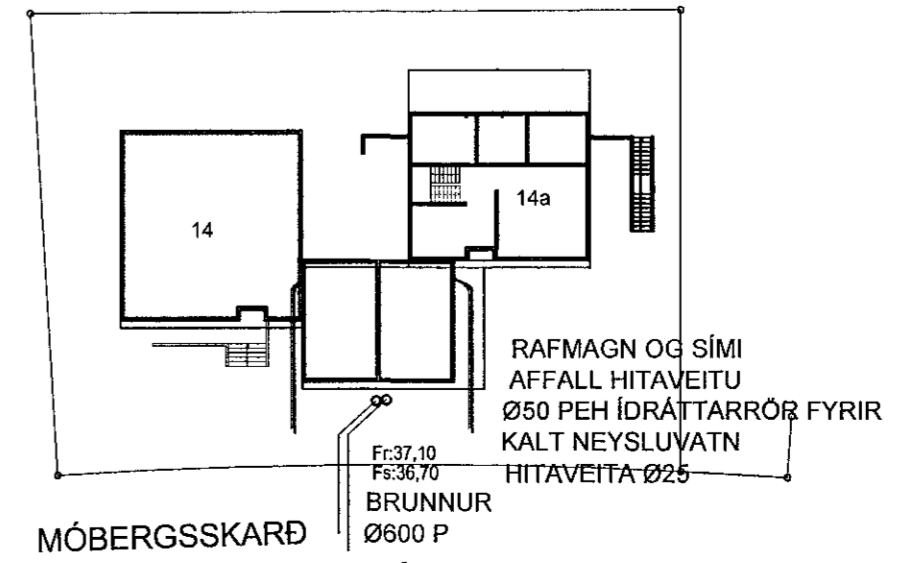

V.H.Á. Verkfræðistofa e.h.f.
VHÁ
 Suðurlandsbraut 46, 108 Rvk.
 Sími: 897-8132
 e-mail: haukur@vha.is
 www.vha.is
 Kennitala: 560600-3050

Hannað H.Á.	Teknað H.Á.	Samþykkt Kennitala: 301255-4629
----------------	----------------	------------------------------------

MÓBERGSSKARÐ 14 OG 14a
 HAFNARFIRÐI
 LAGNIR
 LAGNIR Í JÖRD
 AFSTAÐA

Mkv. 1:50 1:500	Tekn. nr. 3-0.1	Verk nr. 21-05
-----------------------	---------------------------	-------------------

Áritun samráðgjafar/hönnuðar / hönnunarsjóra: *[Signature]*
 Útgáfa Dags.
 A MAR '21