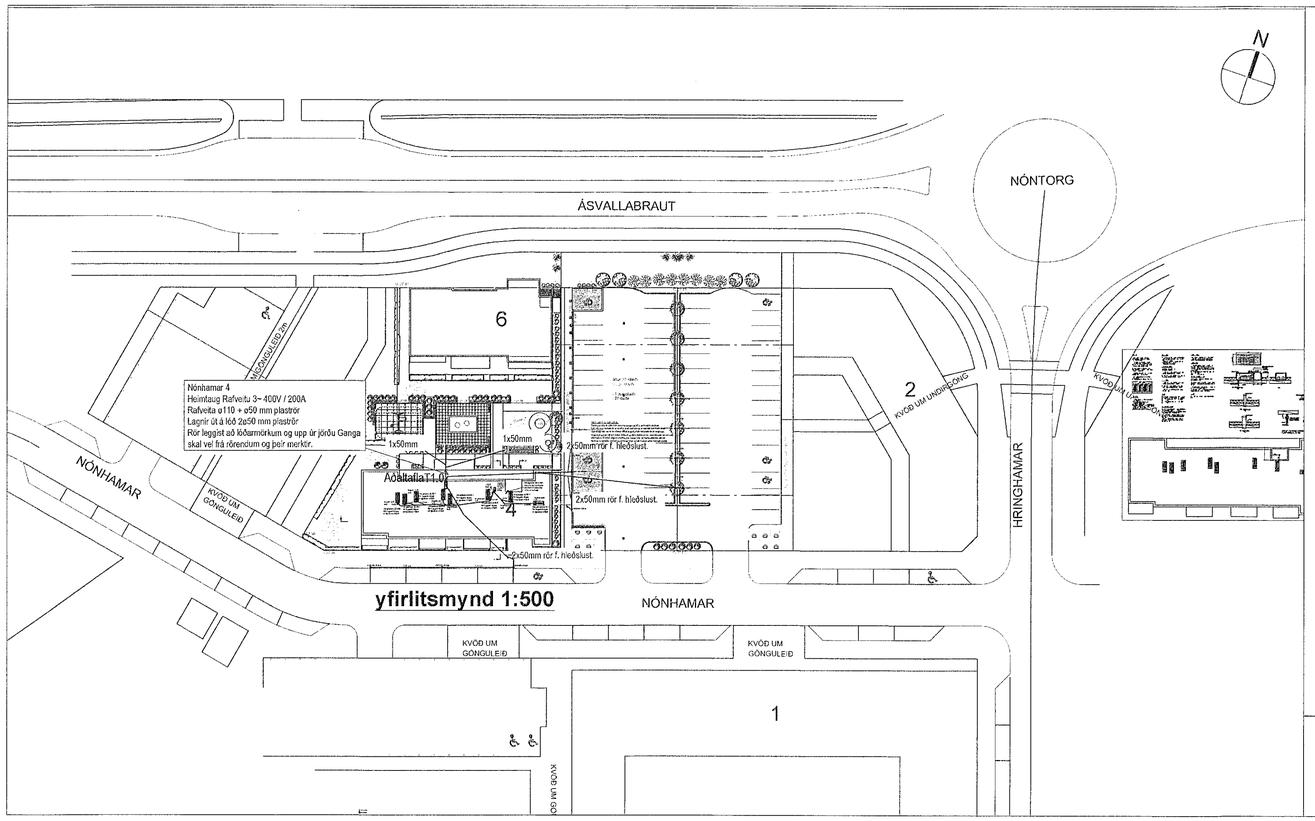

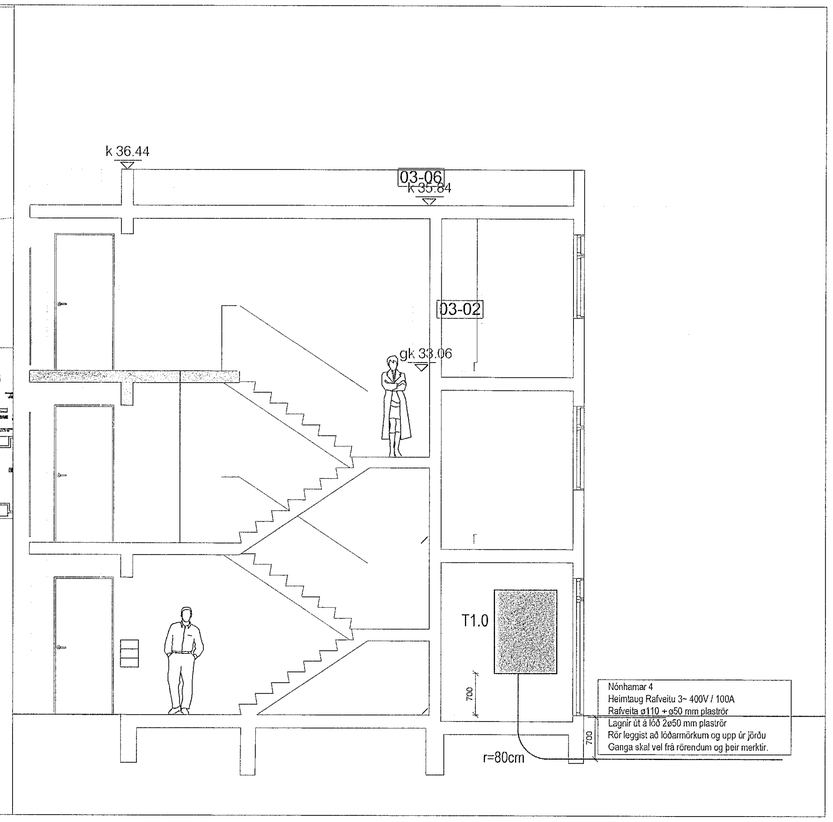

MÓTTEKIÐ
23. JÚNÍ 2021
fh. Byggingarfulltrúans í Hafnarfirði

ÚTG.	DAGS.	ÚTGÁFUFERILL	HANNAÐ	TEIKN.	YFIRF.
—	—	—			—
—	—	—			—
—	—	—			—
—	—	—			—
—	—	—			—
—	—	—			—
—	—	—			—
—	—	—			—
—	—	—			—

SKÝRINGAMYNDIR AF SÖKKULSKAUTI ERU EKKI Í MÆLIKVARÐA

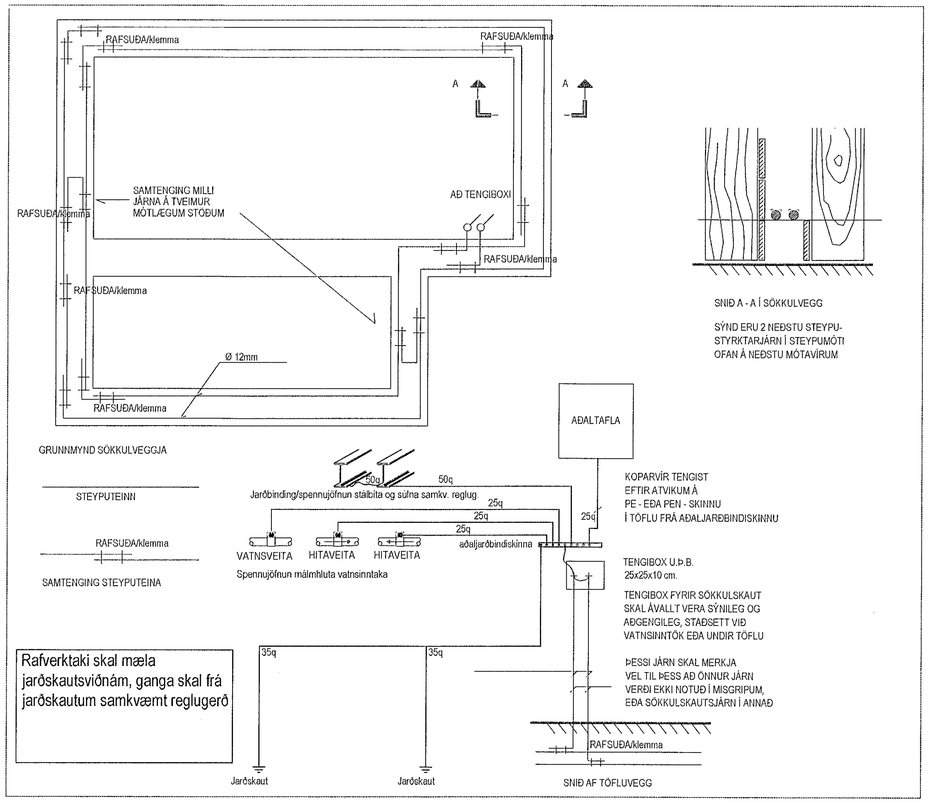

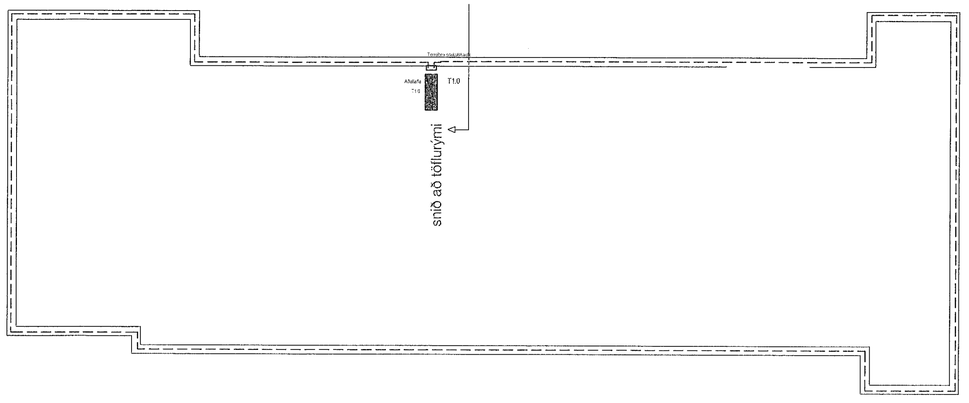

0 1000 2000 3000 4000 5000 mm
M 1:50

TESLA ehf
Raflagna- og lýsingarhönnun
Svanbjörn Einarsson, kt.180265-3339
698-2624, svanbjorn@teslaehf.is

Fjölbýlishús
Nónhamar 4

Rafkerfi
Afstöðumynd, sökkulskaut og snið

TEIKNINÚMER	BLAÐSTÆRÐ	HANNAÐ	SVE
20210202.1	A1	TEIKNAÐ	SVE
01_13_01		YFIRFARIÐ	SVE
DAGS	MÆLIKVARÐI		ÚTGÁFA
2021.03.15	1:50		A

Dagsetning aðaluppdrátta: 14.12.2020
Hönnuður Svanbjörn Einarsson kt.180265-3339
Hönnunarstjóri:

I:\verkefnamöppur\2021.02.02 nónhamar 4 archicad\4. vinnugögn\Teikningar\01_49 Almennar raflagnir.dwg